
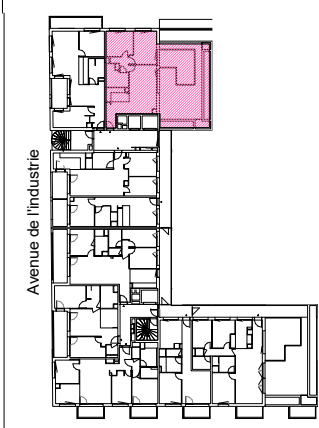


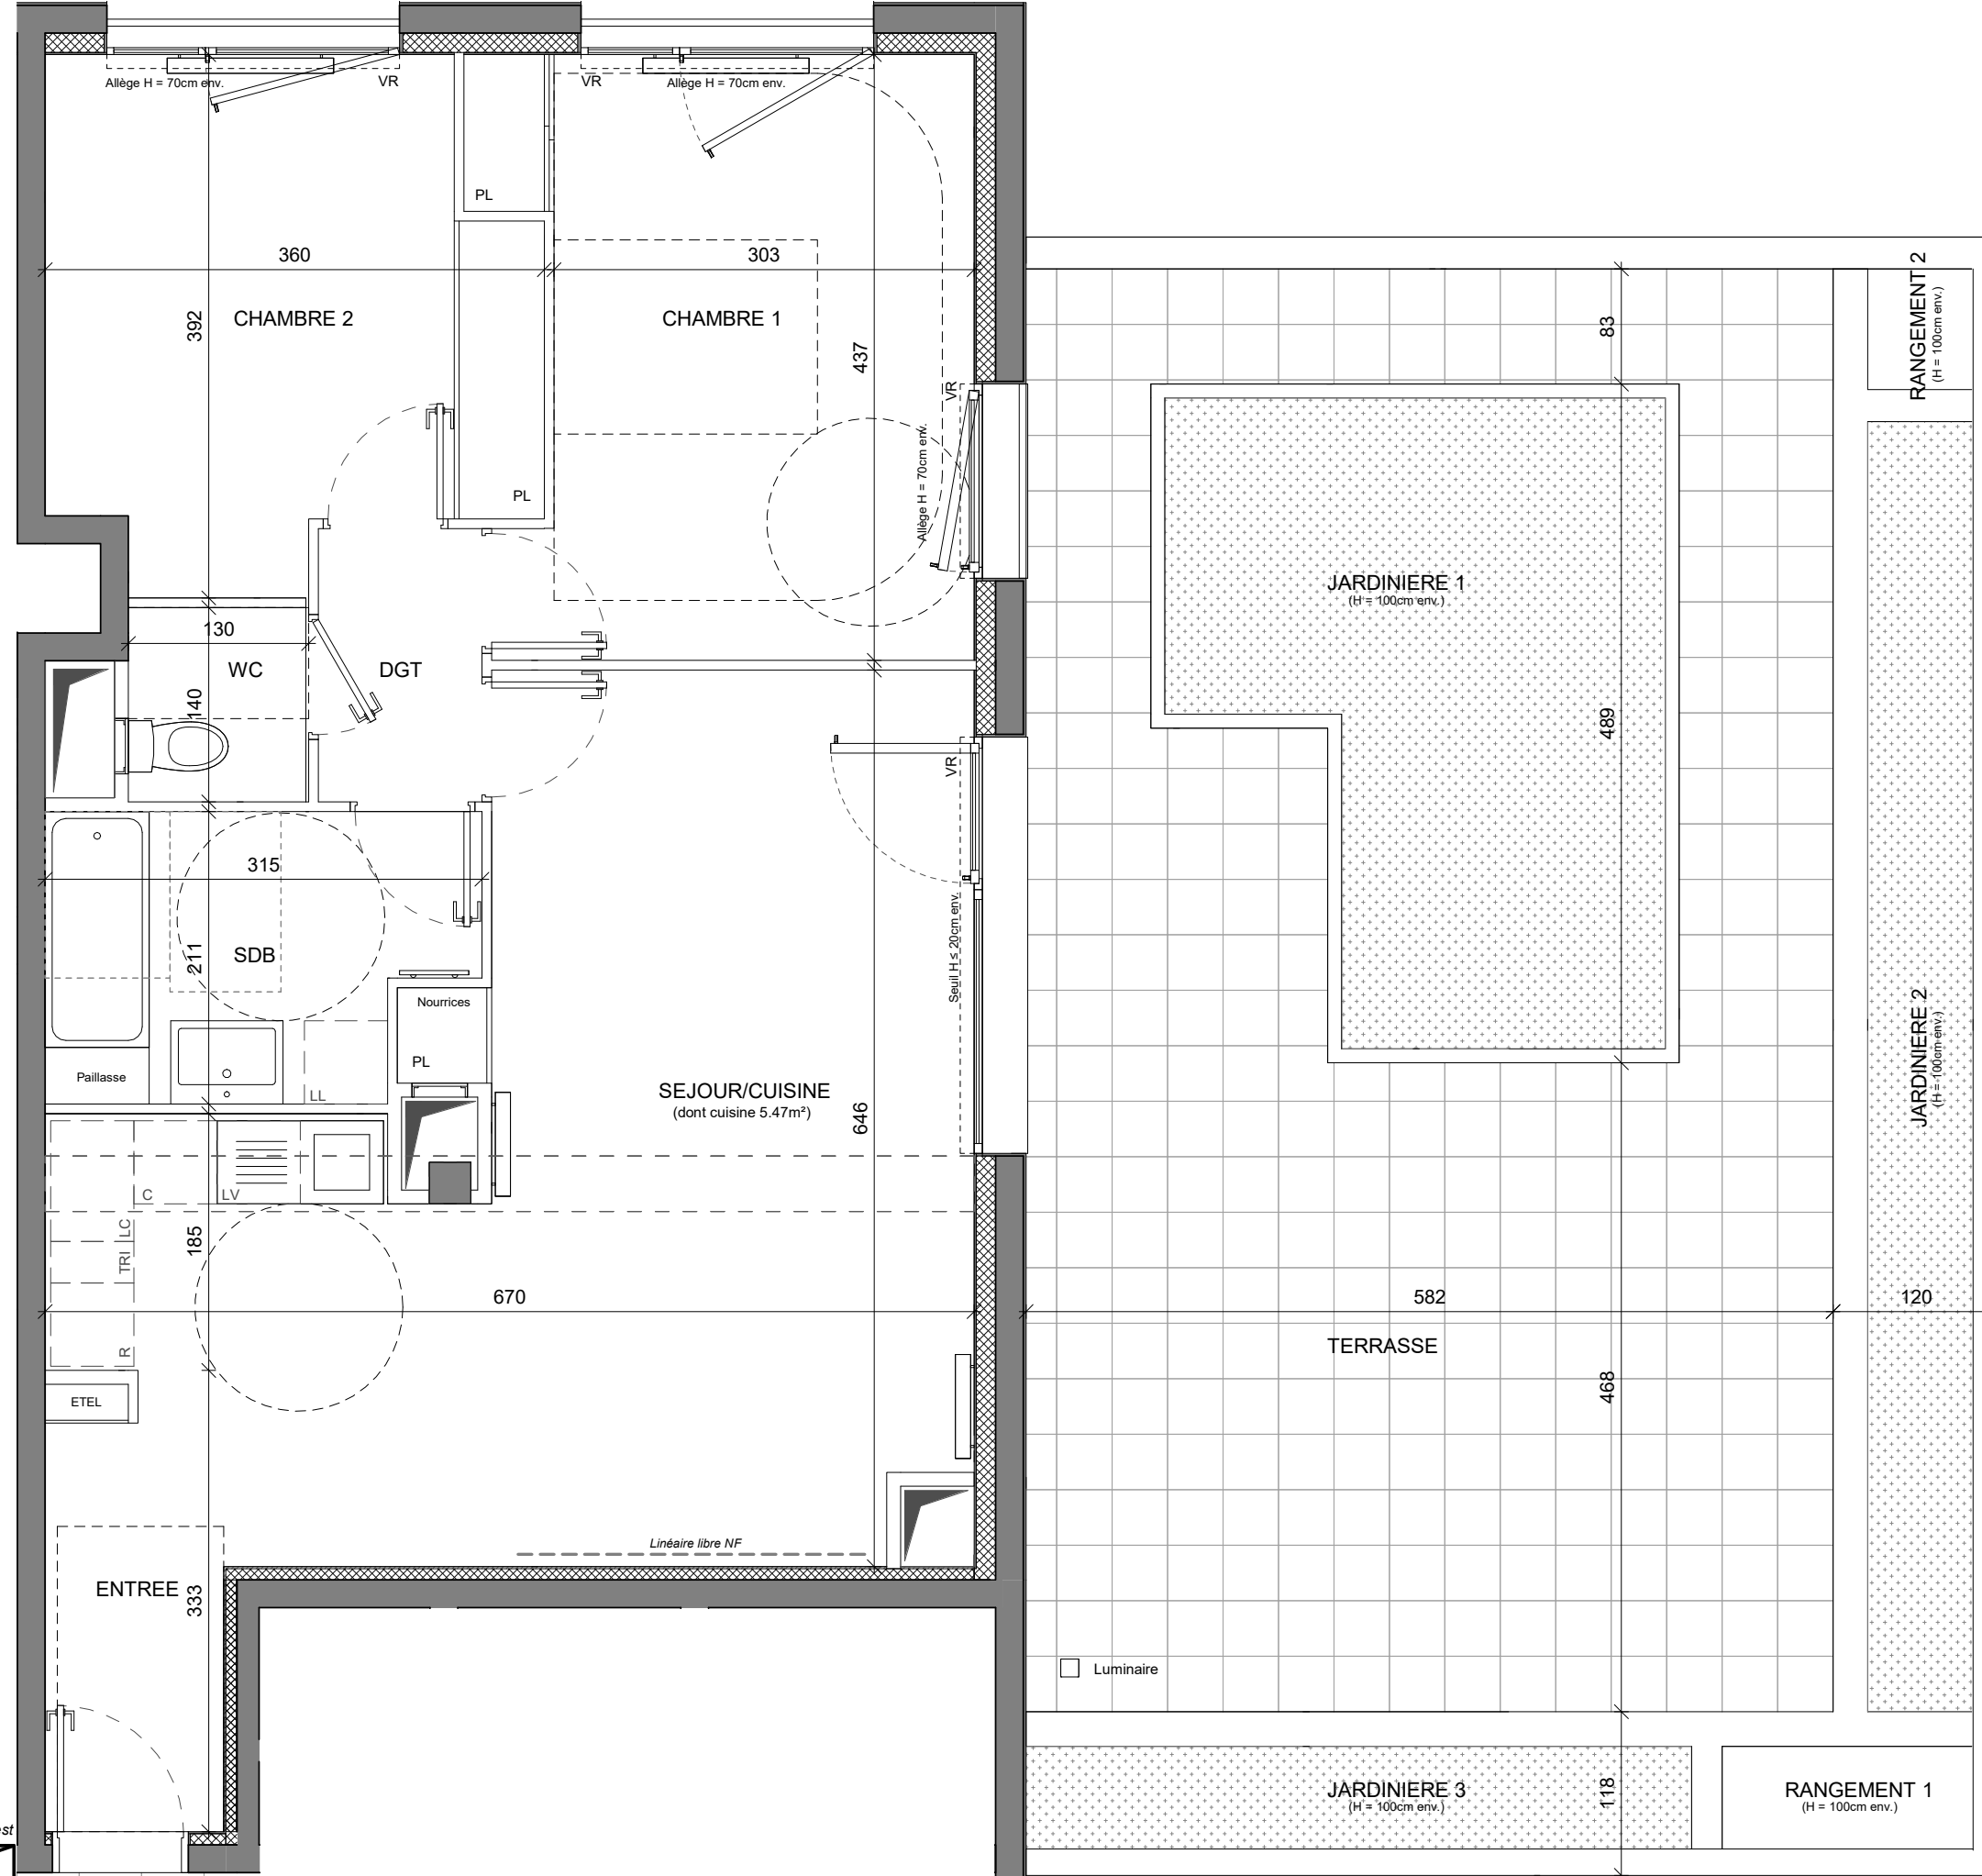

HALL B
APPARTEMENT DE 3 PIECES
n° B0602 au 6ème étage

SURFACES		m²
ENTREE	2.83	m²
SEJOUR/CUISINE	31.93	m²
CHAMBRE 1	14.39	m²
CHAMBRE 2	12	m²
SDB	6.02	m²
WC	1.82	m²
DGT	2.32	m²

SURFACE TOTALE HABITABLE	71.31	m²
--------------------------	-------	----

TERRASSE	44.84	m²
JARDINIERE 1	15.68	m²
JARDINIERE 2	6.98	m²
JARDINIERE 3	3.77	m²
RANGEMENT 1	1.35	m²
RANGEMENT 2	0.65	m²
SURFACE TOTALE ANNEXE	73.27	m²


SURFACE TOTALE HABITABLE ET ANNEXE	144.58	m²
---------------------------------------	--------	----

LEGENDE		
AP	allège pleine	 sèche-serviette
PV	pare vue	 radiateur
VR	volet roulant	R réfrigérateur
GC	garde corps	LV lave vaisselle
	soffite / faux plafond	LL lave linge
ETEL	esp tech elec du logt	C cuisson
PL	placard	TRI tri sélectif
retombée de poutre		

fenêtre	fenêtre oscillo-battante	porte fenêtre	fenêtre fixe
---------	-----------------------------	---------------	--------------

Indice F 17/02/2023

Echelle : 0 50 100 200cm

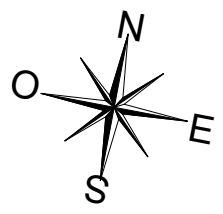

Conformément à la réglementation, ce plan est

PMR EVOLUTIF

Nota : Les surfaces des placards sont comprises dans celles des pièces où ils se situent. Des modifications sont susceptibles d'être apportées à ce plan en fonction des nécessités techniques et réglementaires de la réalisation, tant en ce qui concerne les dimensions libres que l'équipement. Les soffites, faux-plafonds, retombées, gaines techniques, canalisations, trappes de visite, descente d'eaux pluviales, équipements électriques, ne sont pas systématiquement représentés ou le sont à titre indicatif. Les dimensions et les implantations des appareils de chauffage, lorsqu'ils sont représentés, sont indicatifs et seront soumis à la conformité de l'étude thermique. La forme des jardins (pente, talus...) n'est pas toujours représentée ou l'est à titre indicatif. la végétation éventuellement représentée n'est pas contractuelle.