
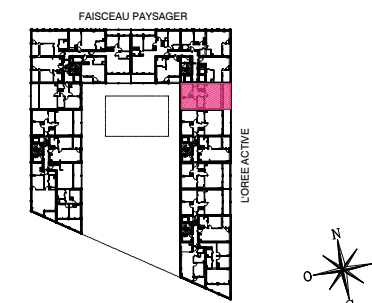


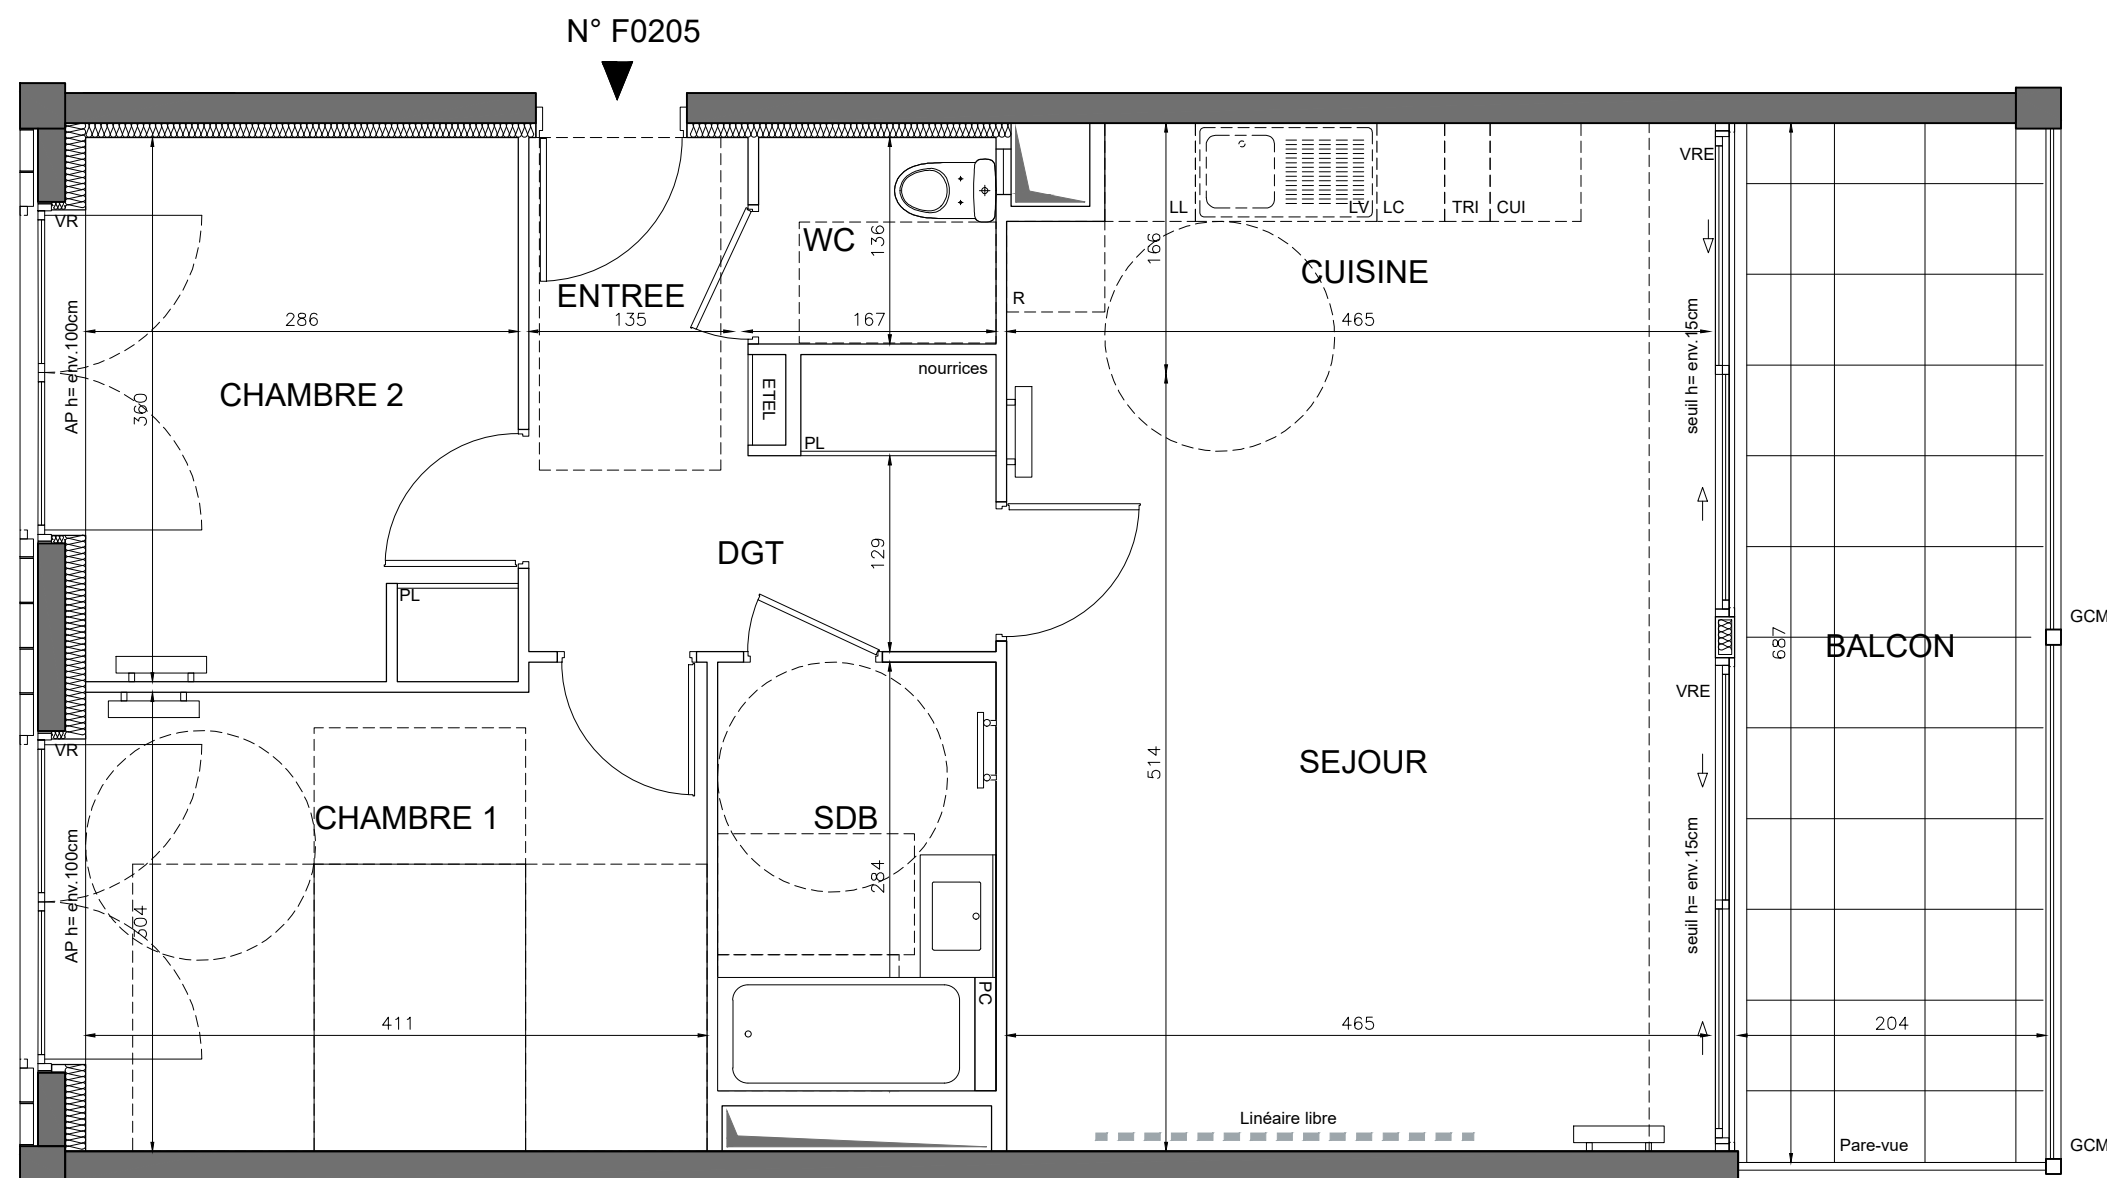


HALL F
APPARTEMENT DE 3 PIECES
n° F0205 au 2ème étage

ENTREE	3,10 m²
SEJOUR	23,90 m²
CUISINE	7,30 m²
CHAMBRE 1	12,70 m²
CHAMBRE 2	10,30 m²
SALLE DE BAINS	5,20 m²
WC	2,10 m²
DEGAGEMENT	4,90 m²
SURFACE TOTALE HABITABLE	69,50 m²
BALCON	13,60 m²
SURFACE TOTALE HABITABLE ET ANNEXE	83,10 m²

LEGENDE

VR	volet roulant	PC	paillasse carrelée
VRE	volet roulant électrique		sèche-serviette
GCM	garde corps métallique		radiateur
GCV	garde corps vitré	R	réfrigérateur
GCP	garde corps plein	LV	lave vaisselle
AP	allège pleine	LC	linéaire complément
ST	store	LL	lave linge
STE	store électrique	C	cuisson
	soffite/faux plafond	K	kitchenette
ETEL	esp tech elec du logt	TRI	tri sélectif
PL	placard	---	retombée de poutre

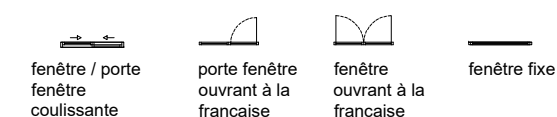

Indice D Février 2023

Echelle : 0 50 100 200cm

muoto

PMR	EVOLUTIF
-----	---------------------

Nota : Les surfaces des placards sont comprises dans celles des pièces où ils se situent. Des modifications sont susceptibles d'être apportées à ce plan en fonction des nécessités techniques et réglementaires de la réalisation, tant en ce qui concerne les dimensions libres que l'équipement. Les soffites, faux-plafonds, retombées, gaines techniques, canalisations, trappes de visite, descentes d'eaux pluviales, équipements électriques, ne sont pas systématiquement représentés ou le sont à titre indicatif. Les dimensions et les implantations des appareils de chauffage, lorsqu'ils sont représentés, sont indicatifs et seront soumis à la conformité de l'étude thermique. La forme des jardins (pente, talus ...) n'est pas toujours représentée ou l'est à titre indicatif. La végétation éventuellement représentée n'est pas contractuelle