
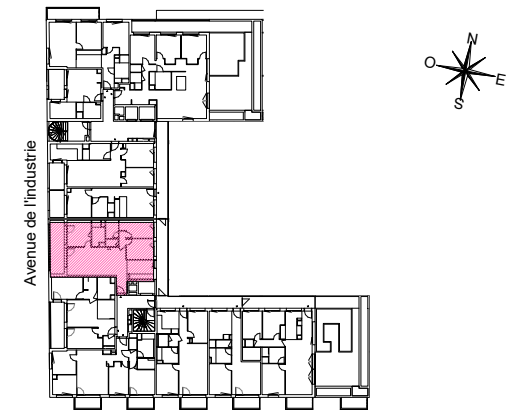


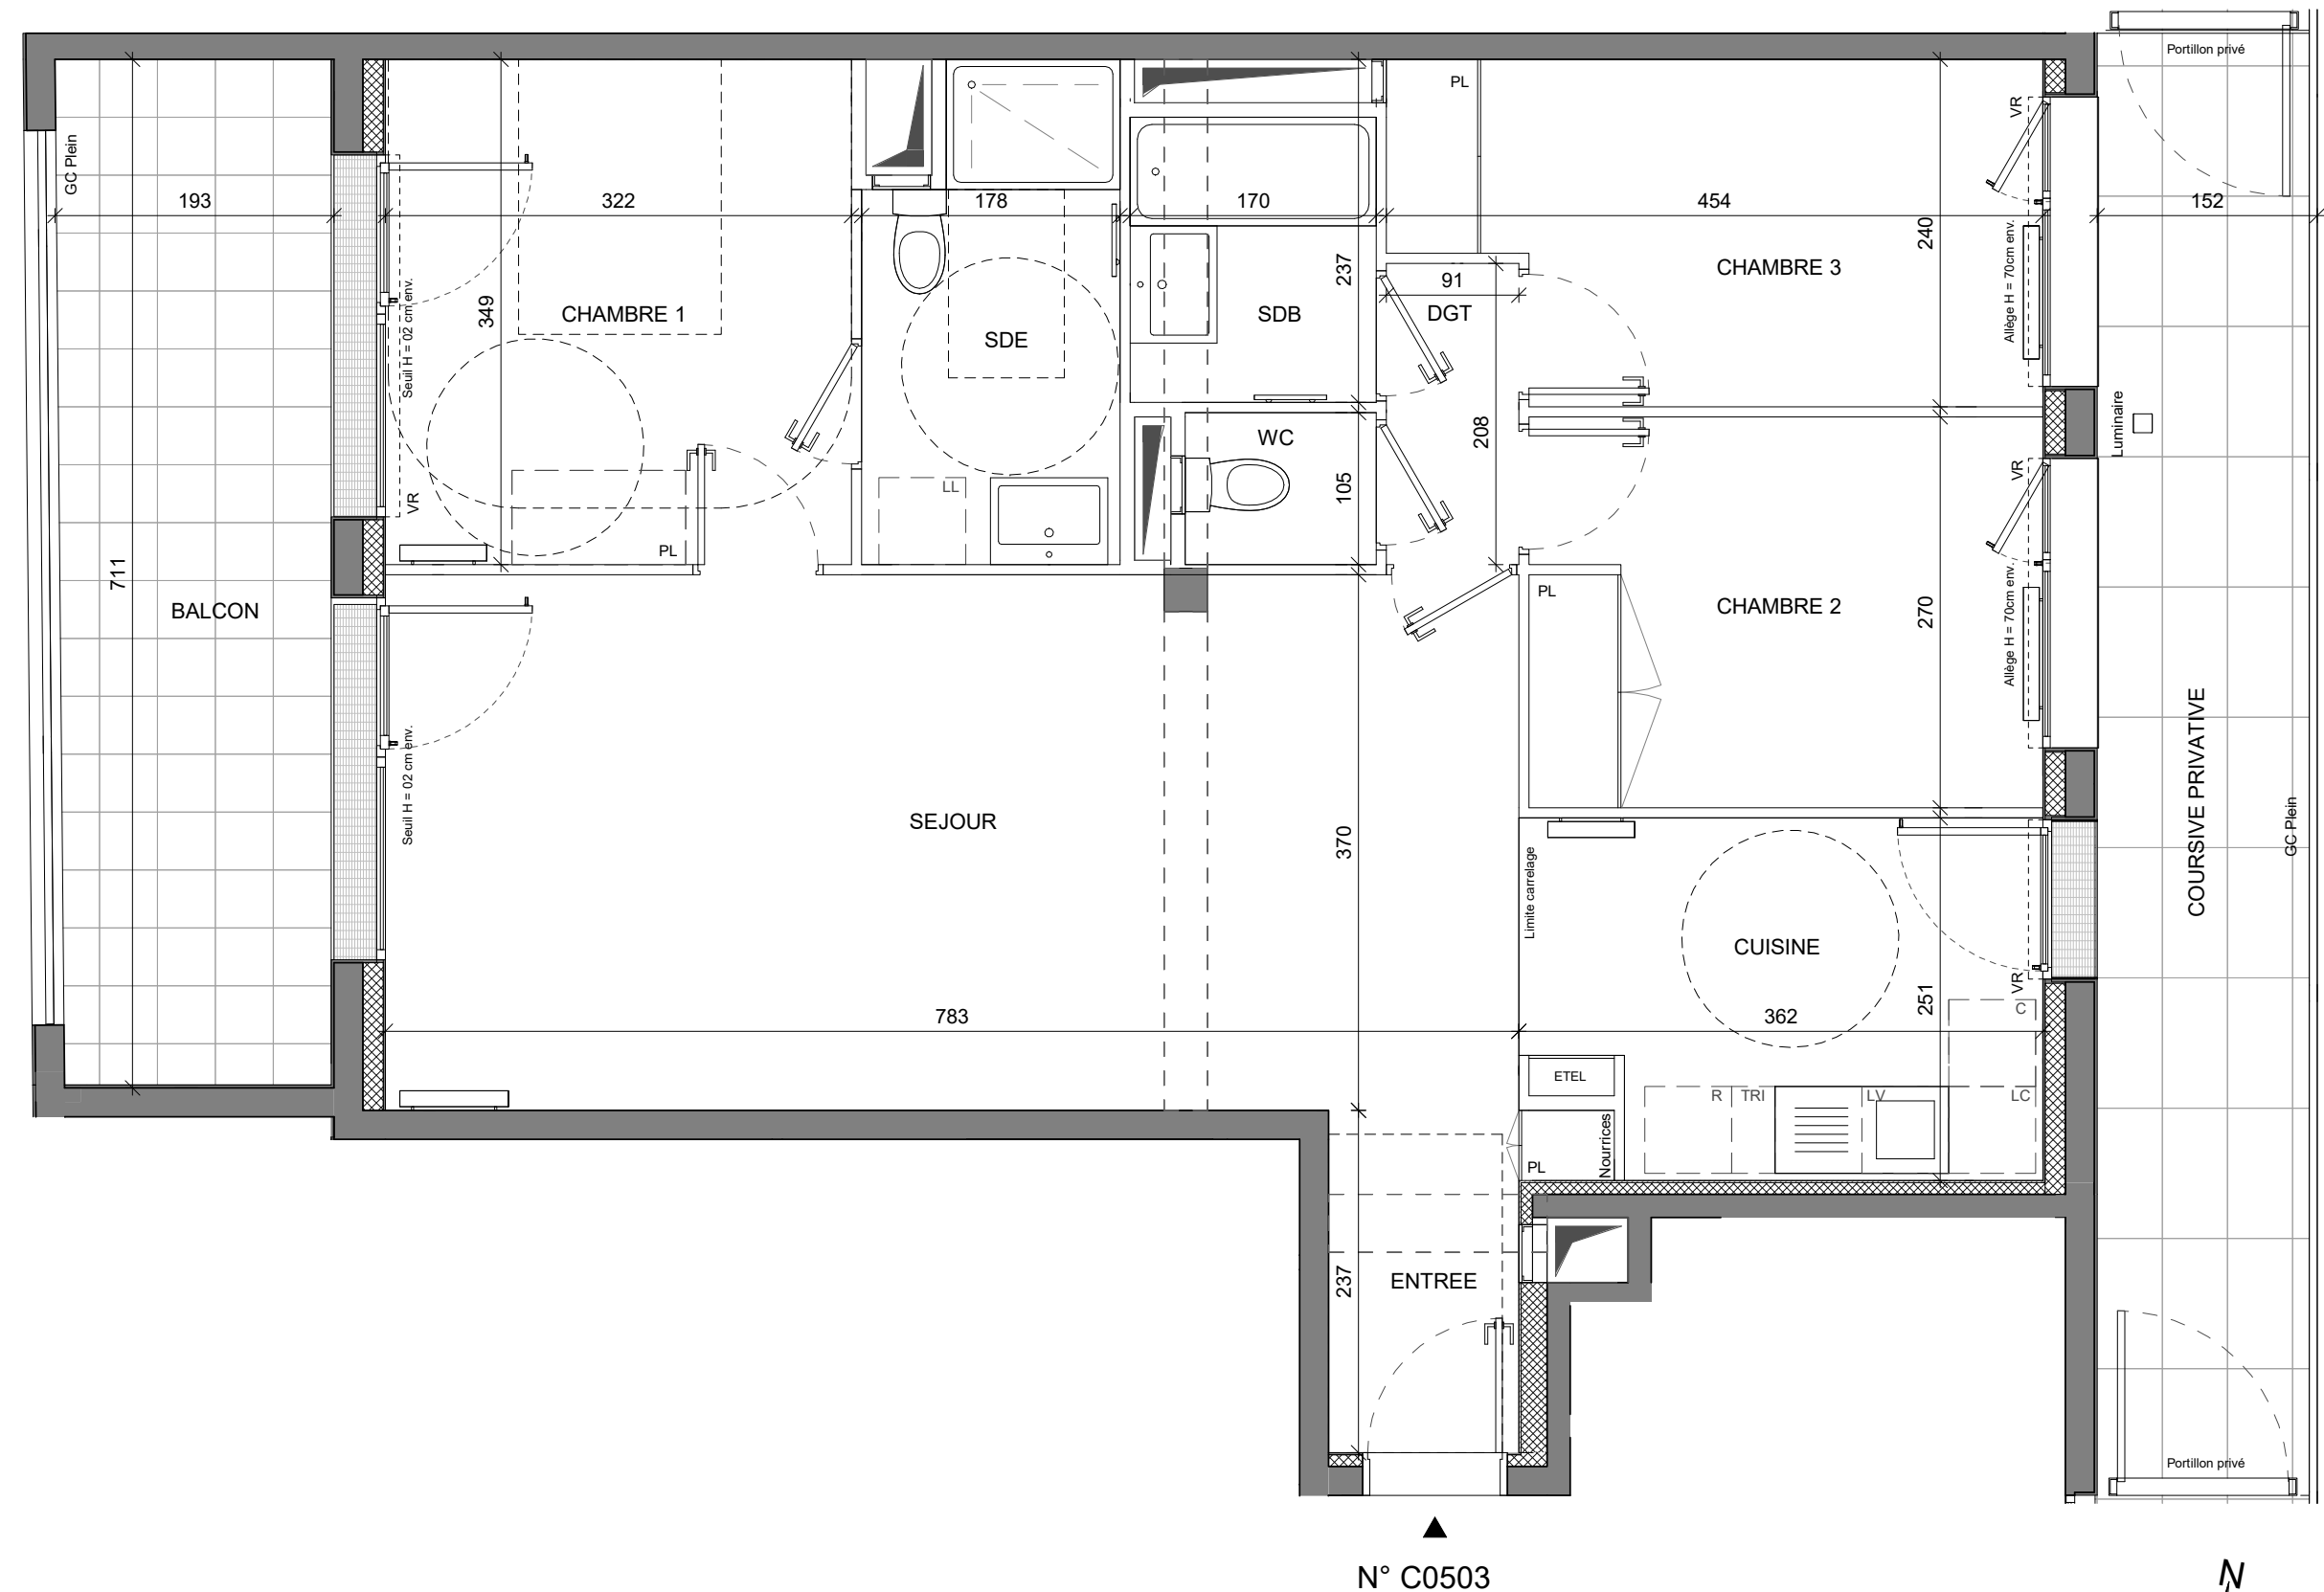

HALL C
APPARTEMENT DE 4 PIECES
n° C0503 au 5ème étage

SURFACES		m ²
ENTREE	3.43	m ²
SEJOUR	28.89	m ²
CUISINE	8.44	m ²
CHAMBRE 1	11.24	m ²
CHAMBRE 2	9.54	m ²
CHAMBRE 3	9.84	m ²
SDB	3.35	m ²
SDE	5.7	m ²
WC	1.39	m ²
DGT	1.9	m ²
SURFACE TOTALE HABITABLE		83.72 m ²
BALCON	13.27	m ²
COURSIVE PRIVATIVE	15.35	m ²
SURFACE TOTALE ANNEXE		28.62 m ²

SURFACE TOTALE HABITABLE ET ANNEXE	112.34 m ²
---------------------------------------	-----------------------

LEGENDE			
AP	allège pleine	—	sèche-serviette
PV	pare vue	—	radiateur
VR	volet roulant	R	réfrigérateur
GC	garde corps	LV	lave vaisselle
—	soffite / faux plafond	LL	lave linge
ETEL	esp tech elec du logt	C	cuisson
PL	placard	TRI	tri sélectif
—	retombée de poutre		
fenêtre	fenêtre oscillo-battante	porte fenêtre	fenêtre fixe

Conformément à la réglementation, ce plan est

PMR EVOLUTIF

Nota : Les surfaces des placards sont comprises dans celles des pièces où ils se situent. Des modifications sont susceptibles d'être apportées à ce plan en fonction des nécessités techniques et réglementaires de la réalisation, tant en ce qui concerne les dimensions libres que l'équipement. Les soffites, faux-plafonds, retombées, gaines techniques, canalisations, trappes de visite, descente d'eaux pluviales, équipements électriques, ne sont pas systématiquement représentés ou le sont à titre indicatif. Les dimensions et les implantations des appareils de chauffage, lorsqu'ils sont représentés, sont indicatifs et seront soumis à la conformité de l'étude thermique. La forme des jardins (pente, talus...) n'est pas toujours représentée ou l'est à titre indicatif. la végétation éventuellement représentée n'est pas contractuelle.

Indice F 17/02/2023

Echelle : 0 50 100 200cm

UAPS