

HALL F
APPARTEMENT DE 4 PIECES
n° F0902 au 9ème étage

ENTREE	10,90 m ²
SEJOUR	26,60 m ²
CUISINE	6,80 m ²
CHAMBRE 1	13,60 m ²
CHAMBRE 2	12,60 m ²
CHAMBRE 3	12,90 m ²
SALLE D'EAU	2,50 m ²
SALLE DE BAIN	6,50 m ²
WC	1,40 m ²
RANGEMENT	2,40 m ²
SURFACE TOTALE HABITABLE	96,20 m²
BALCON 1	15,10 m ²
BALCON 2	9,10 m ²
SURFACE TOTALE HABITABLE ET ANNEXE	120,80 m²


LEGENDE 1/2

VR	volet roulant	PC	paillasse carrelée
VRE	volet roulant électrique		sèche-serviette
GCM	garde corps métallique		radiateur
GCV	garde corps vitré	R	réfrigérateur
GCP	garde corps plein	LV	lave vaisselle
AP	allège pleine	LC	linéaire complémt.
ST	store	LL	lave linge
STE	store électrique	C	cuisson
	soffite/faux plafond	K	kitchenette
ETEL	esp tech elec du logt	TRI	tri sélectif
PL	placard		retombée de poutre

	fenêtre / porte coulissante		porte fenêtre ouvrant à la française		fenêtre ouvrant à la française		fenêtre fixe
--	-----------------------------	--	--------------------------------------	--	--------------------------------	--	--------------



Indice D Février 2023

Echelle :

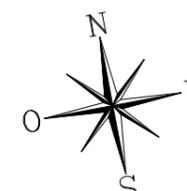

PMR EVOLUTIF

Nota : Les surfaces des placards sont comprises dans celles des pièces où ils se situent. Des modifications sont susceptibles d'être apportées à ce plan en fonction des nécessités techniques et réglementaires de la réalisation, tant en ce qui concerne les dimensions libres que l'équipement. Les soffites, faux-plafonds, retombées, gaines techniques, canalisations, trappes de visite, descentes d'eaux pluviales, équipements électriques, ne sont pas systématiquement représentés ou le sont à titre indicatif. Les dimensions et les implantations des appareils de chauffage, lorsqu'ils sont représentés, sont indicatifs et seront soumis à la conformité de l'étude thermique. La forme des jardins (pente, talus ...) n'est pas toujours représentée ou l'est à titre indicatif. La végétation éventuellement représentée n'est pas contractuelle

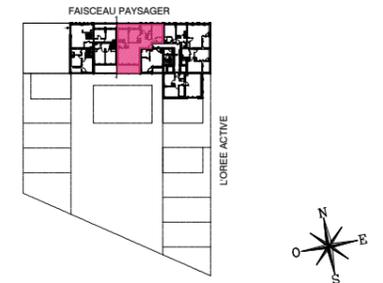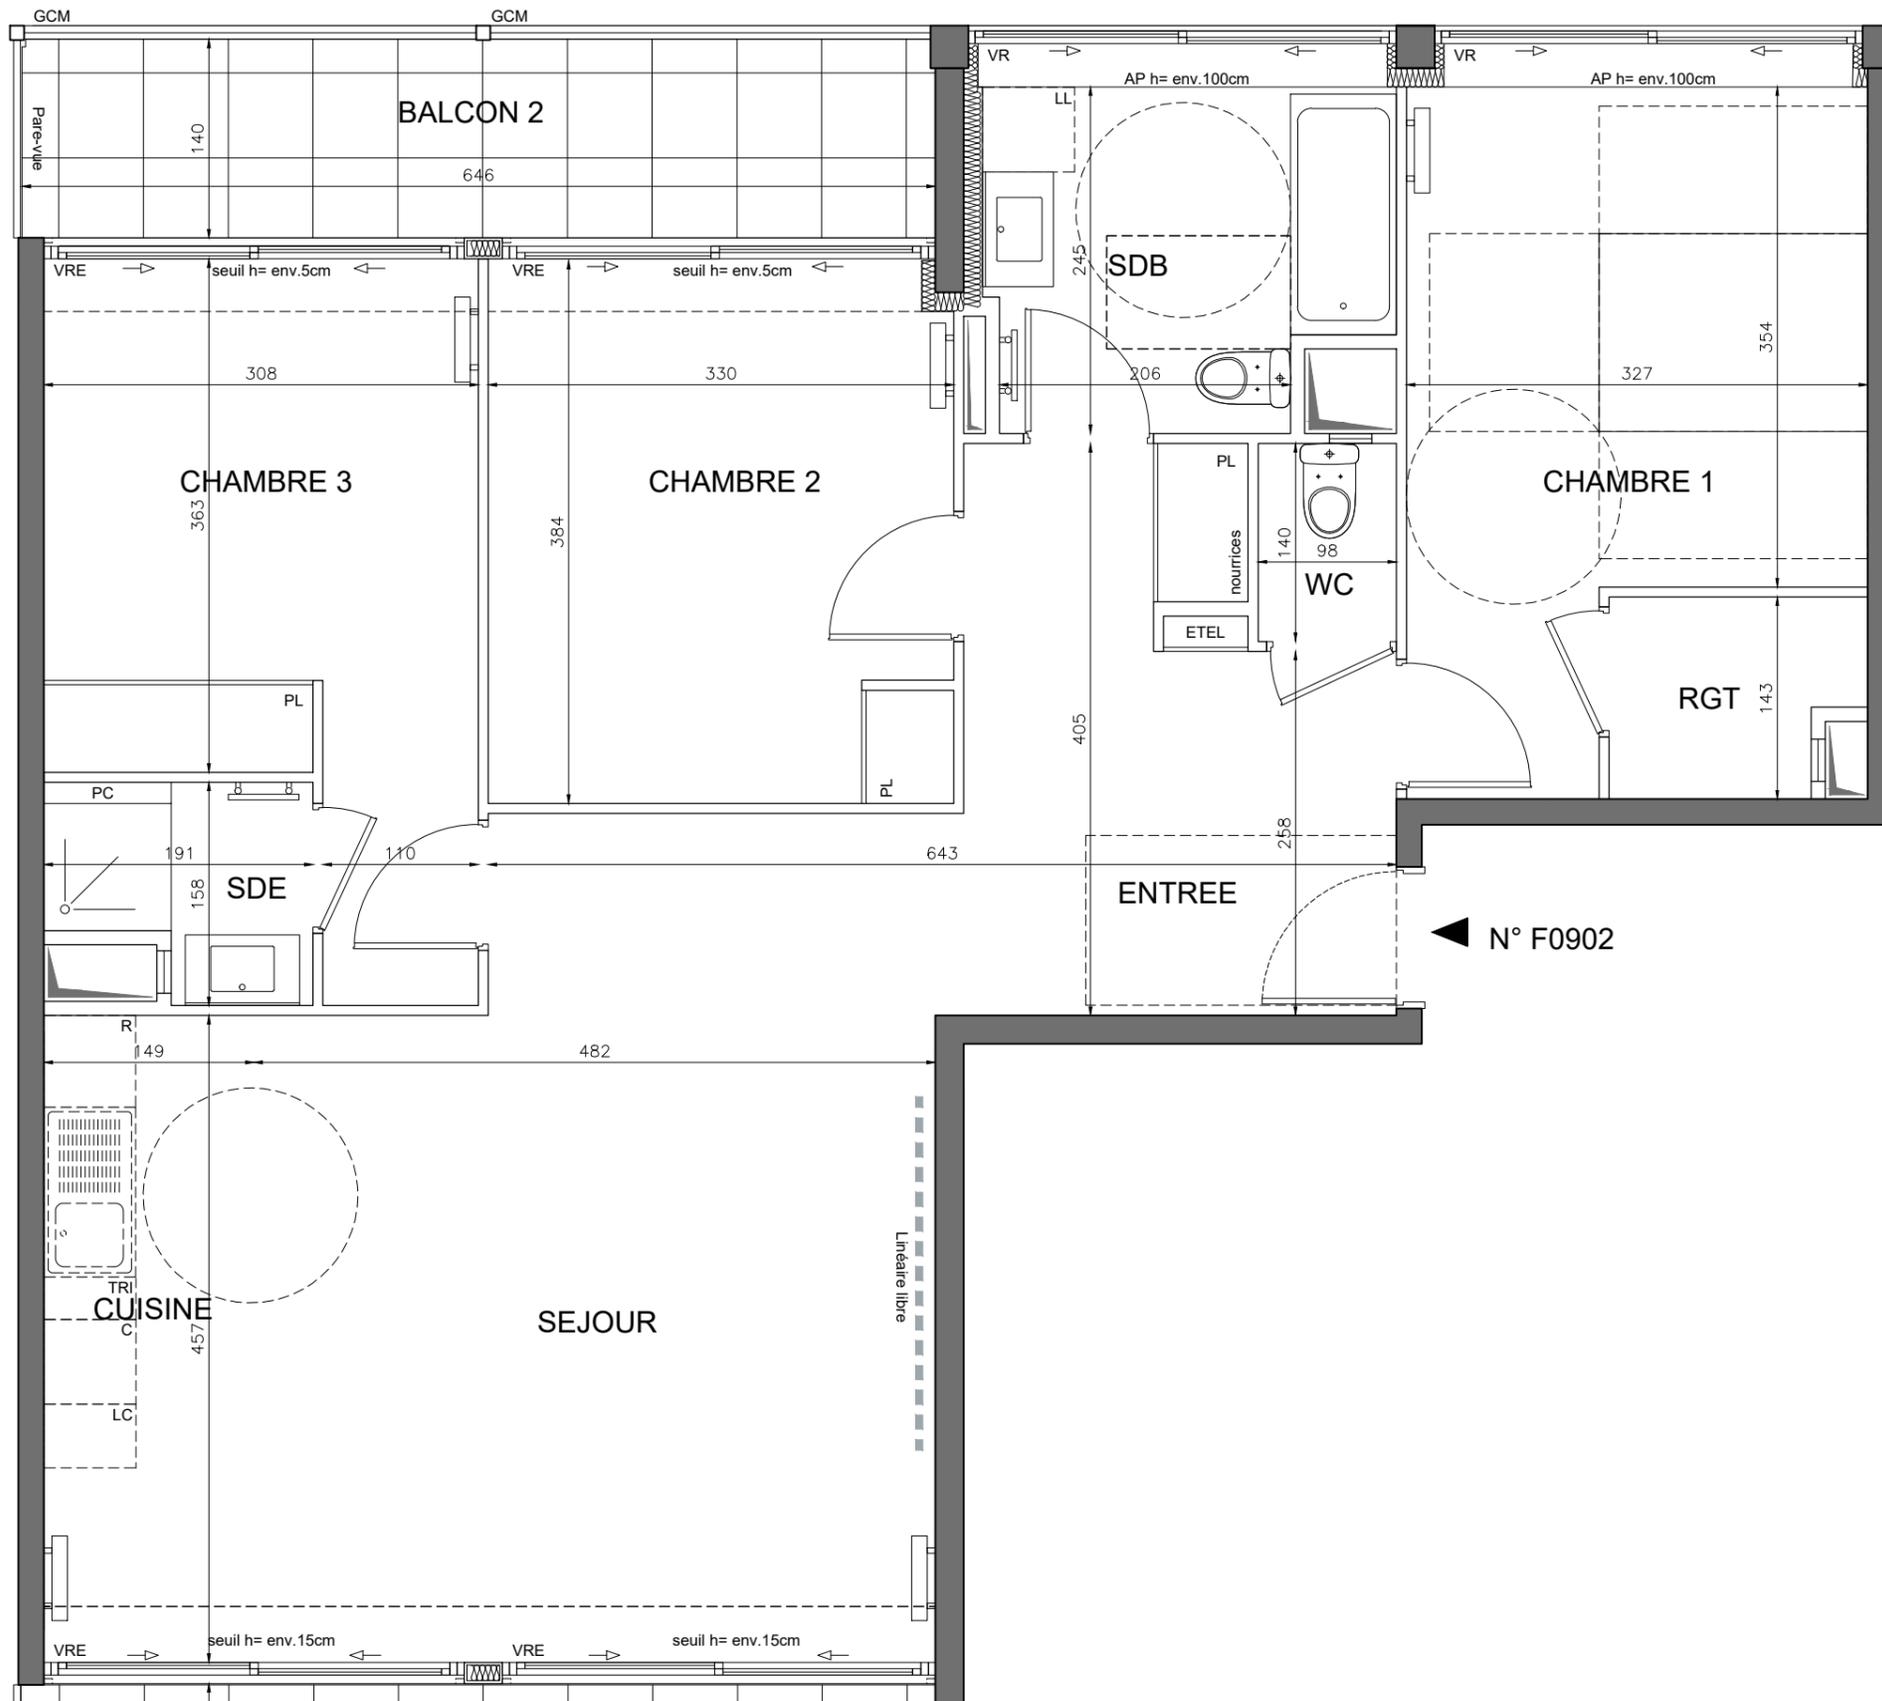

HALL F
APPARTEMENT DE 4 PIECES
n° F0902 au 9ème étage

◀ N° F0902

LEGENDE 2/2

VR	volet roulant	PC	paillasse carrelée
VRE	volet roulant électrique		sèche-serviette
GCM	garde corps métallique		radiateur
GCV	garde corps vitré	R	réfrigérateur
GCP	garde corps plein	LV	lave vaisselle
AP	allège pleine	LC	linéaire complémt.
ST	store	LL	lave linge
STE	store électrique	C	cuisson
	soffite/faux plafond	K	kitchenette
ETEL	esp tech elec du logt	TRI	tri sélectif
PL	placard	- - -	retombée de poutre

	fenêtre / porte fenêtre coulissante		porte fenêtre ouvrant à la française		fenêtre ouvrant à la française		fenêtre fixe
--	---	--	--	--	--------------------------------------	--	--------------

Indice D Février 2023
Echelle : 0 50 100 200cm

Nota : Les surfaces des placards sont comprises dans celles des pièces où ils se situent. Des modifications sont susceptibles d'être apportées à ce plan en fonction des nécessités techniques et réglementaires de la réalisation, tant en ce qui concerne les dimensions libres que l'équipement. Les soffites, faux-plafonds, retombées, gaines techniques, canalisations, trappes de visite, descentes d'eaux pluviales, équipements électriques, ne sont pas systématiquement représentés ou le sont à titre indicatif. Les dimensions et les implantations des appareils de chauffage, lorsqu'ils sont représentés, sont indicatifs et seront soumis à la conformité de l'étude thermique. La forme des jardins (pente, talus ...) n'est pas toujours représentée ou l'est à titre indicatif. La végétation éventuellement représentée n'est pas contractuelle