
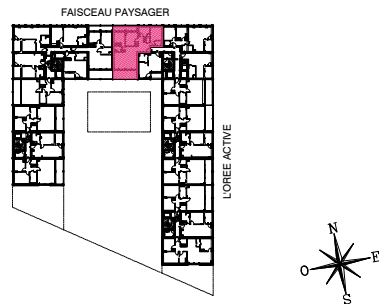


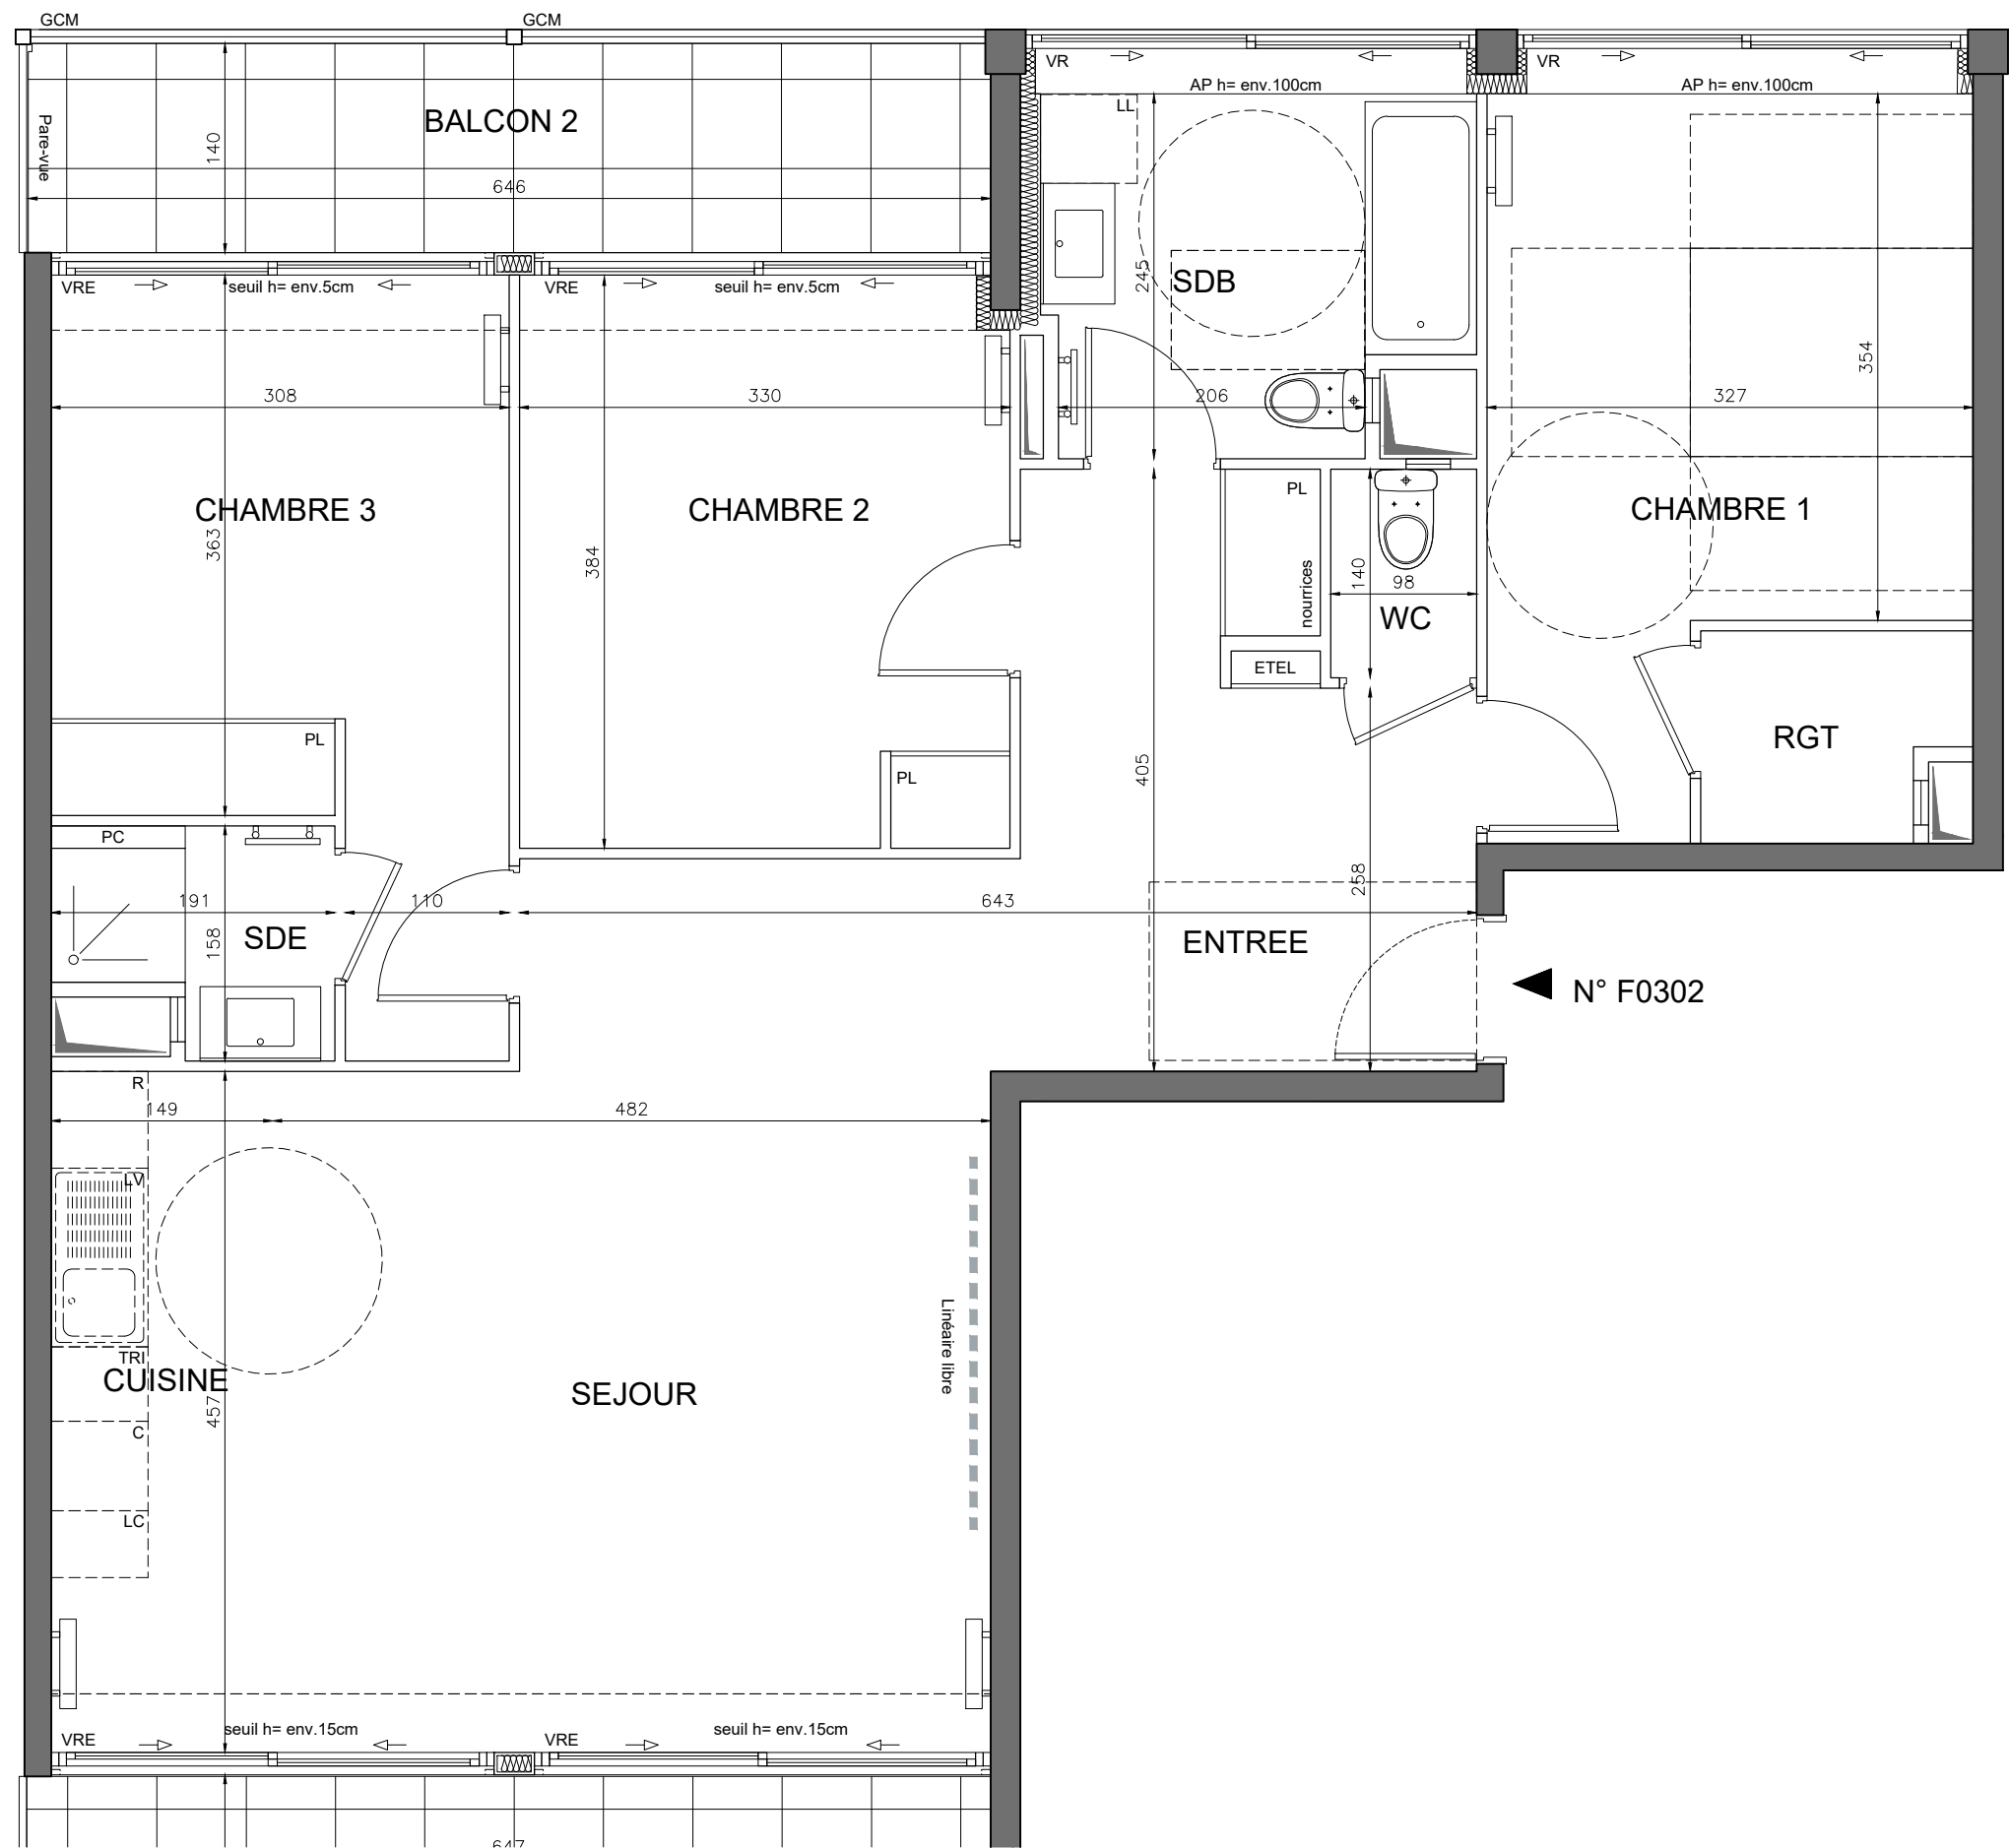

HALL F
APPARTEMENT DE 4 PIECES
n° F0302 au 3ème étage

LEGENDE

2/2

VR

volet roulant

PC

paillasse carrelée

VRE

volet roulant électrique

sèche-serviette

GCM

garde corps métallique

radiateur

GCV

garde corps vitré

R

réfrigérateur

GCP

garde corps plein

LV

lave vaisselle

AP

allège pleine

LC

linéaire complément

ST

store

LL

lave linge

STE

store électrique

C

cuisson

soffite/faux plafond

K

kitchenette

ETEL

esp tech elec du logt

TRI

tri sélectif

PL

placard

retombée de poutre

fenêtre / porte
fenêtre
coulissante

porte fenêtre
ouvrant à la
française

fenêtre
ouvrant à la
française

fenêtre fixe

Indice D

Février 2023

Echelle :

0

50

100

200cm

Nota : Les surfaces des placards sont comprises dans celles des pièces où ils se situent. Des modifications sont susceptibles d'être apportées à ce plan en fonction des nécessités techniques et réglementaires de la réalisation, tant en ce qui concerne les dimensions libres que l'équipement. Les soffites, faux-plafonds, retombées, gaines techniques, canalisations, trappes de visite, descentes d'eaux pluviales, équipements électriques, ne sont pas systématiquement représentés ou le sont à titre indicatif. Les dimensions et les implantations des appareils de chauffage, lorsqu'ils sont représentés, sont indicatifs et seront soumis à la conformité de l'étude thermique. La forme des jardins (pente, talus ...) n'est pas toujours représentée ou l'est à titre indicatif. La végétation éventuellement représentée n'est pas contractuelle