

**HALL F**  
**APPARTEMENT DE 4 PIECES**  
n° F0602 au 6ème étage

ENTREE	10,80 m <sup>2</sup>
SEJOUR	26,60 m <sup>2</sup>
CUISINE	6,80 m <sup>2</sup>
CHAMBRE 1	13,60 m <sup>2</sup>
CHAMBRE 2	12,60 m <sup>2</sup>
CHAMBRE 3	12,90 m <sup>2</sup>
SALLE D'EAU	2,50 m <sup>2</sup>
SALLE DE BAIN	6,50 m <sup>2</sup>
WC	1,40 m <sup>2</sup>
RGT	2,40 m <sup>2</sup>
<b>SURFACE TOTALE HABITABLE</b>	<b>96,20 m<sup>2</sup></b>
BALCON 1	9,10 m <sup>2</sup>
BALCON 2	15,50 m <sup>2</sup>
<b>SURFACE TOTALE HABITABLE ET ANNEXE</b>	<b>120,80 m<sup>2</sup></b>

**LEGENDE 1/2**

VR	volet roulant	PC	paillasse carrelée
VRE	volet roulant électrique		sèche-serviette
GCM	garde corps métallique		radiateur
GCV	garde corps vitré	R	réfrigérateur
GCP	garde corps plein	LV	lave vaisselle
AP	allège pleine	LC	linéaire complémt.
ST	store	LL	lave linge
STE	store électrique	C	cuisson
	soffite/faux plafond	K	kitchenette
ETEL	esp tech elec du logt	TRI	tri sélectif
PL	placard		retombée de poutre



	fenêtre / porte fenêtre coulissante		porte fenêtre ouvrant à la française		fenêtre ouvrant à la française		fenêtre fixe
--	-------------------------------------	--	--------------------------------------	--	--------------------------------	--	--------------

Indice D Février 2023

Echelle :

PMR EVOLUTIF


Nota : Les surfaces des placards sont comprises dans celles des pièces où ils se situent. Des modifications sont susceptibles d'être apportées à ce plan en fonction des nécessités techniques et réglementaires de la réalisation, tant en ce qui concerne les dimensions libres que l'équipement. Les soffites, faux-plafonds, retombées, gains techniques, canalisations, trappes de visite, descentes d'eaux pluviales, équipements électriques, ne sont pas systématiquement représentés ou le sont à titre indicatif. Les dimensions et les implantations des appareils de chauffage, lorsqu'ils sont représentés, sont indicatifs et seront soumis à la conformité de l'étude thermique. La forme des jardins (pente, talus ...) n'est pas toujours représentée ou l'est à titre indicatif. La végétation éventuellement représentée n'est pas contractuelle

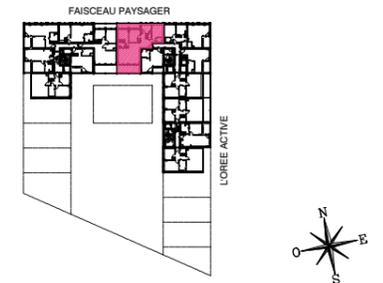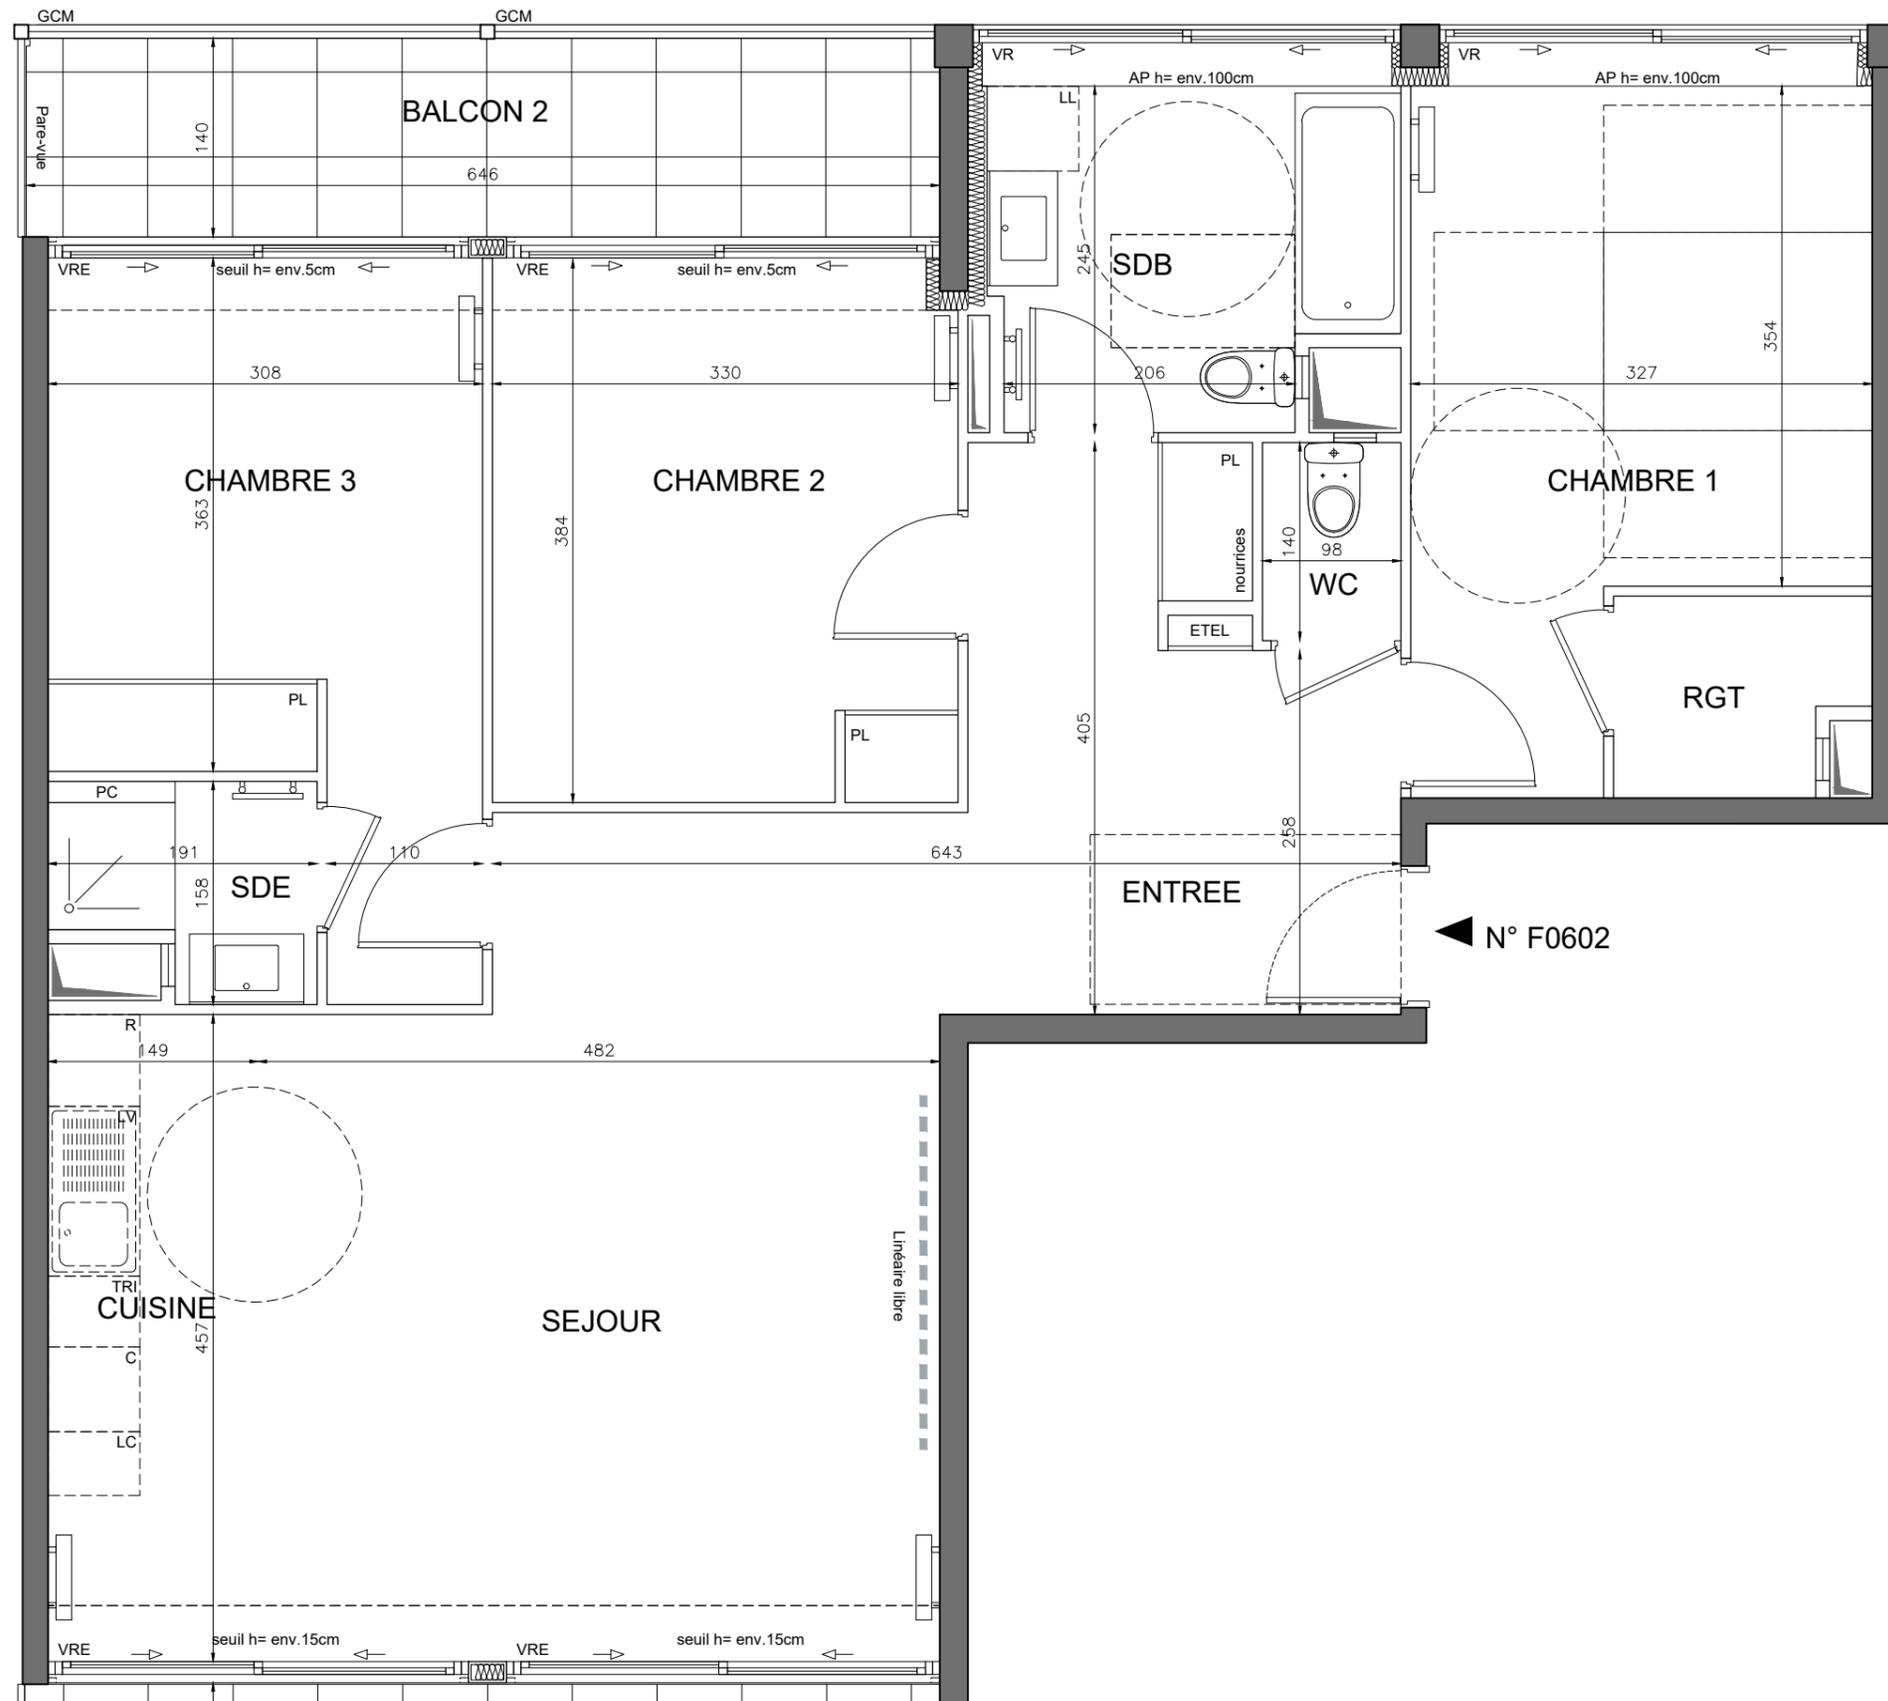

**HALL F**  
**APPARTEMENT DE 4 PIECES**  
n° F0602 au 6ème étage

◀ N° F0602

LEGENDE		2/2	
VR	volet roulant	PC	paillasse carrelée
VRE	volet roulant électrique	☞	sèche-serviette
GCM	garde corps métallique	☞	radiateur
GCV	garde corps vitré	R	réfrigérateur
GCP	garde corps plein	LV	lave vaisselle
AP	allège pleine	LC	linéaire complémt.
ST	store	LL	lave linge
STE	store électrique	C	cuisson
☐	soffite/faux plafond	K	kitchenette
ETEL	esp tech elec du logt	TRI	tri sélectif
PL	placard	---	retombée de poutre
☞	fenêtre / porte fenêtre coulissante	☞	porte fenêtre ouvrant à la française
☞	fenêtre ouvrant à la française	☞	fenêtre fixe

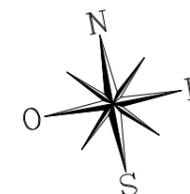

Nota : Les surfaces des placards sont comprises dans celles des pièces où ils se situent. Des modifications sont susceptibles d'être apportées à ce plan en fonction des nécessités techniques et réglementaires de la réalisation, tant en ce qui concerne les dimensions libres que l'équipement. Les soffites, faux-plafonds, retombées, gaines techniques, canalisations, trappes de visite, descentes d'eaux pluviales, équipements électriques, ne sont pas systématiquement représentés ou le sont à titre indicatif. Les dimensions et les implantations des appareils de chauffage, lorsqu'ils sont représentés, sont indicatifs et seront soumis à la conformité de l'étude thermique. La forme des jardins (pente, talus ...) n'est pas toujours représentée ou l'est à titre indicatif. La végétation éventuellement représentée n'est pas contractuelle