
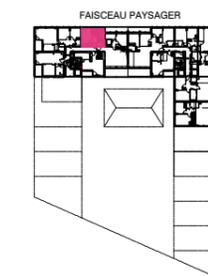



NIVEAU HAUT

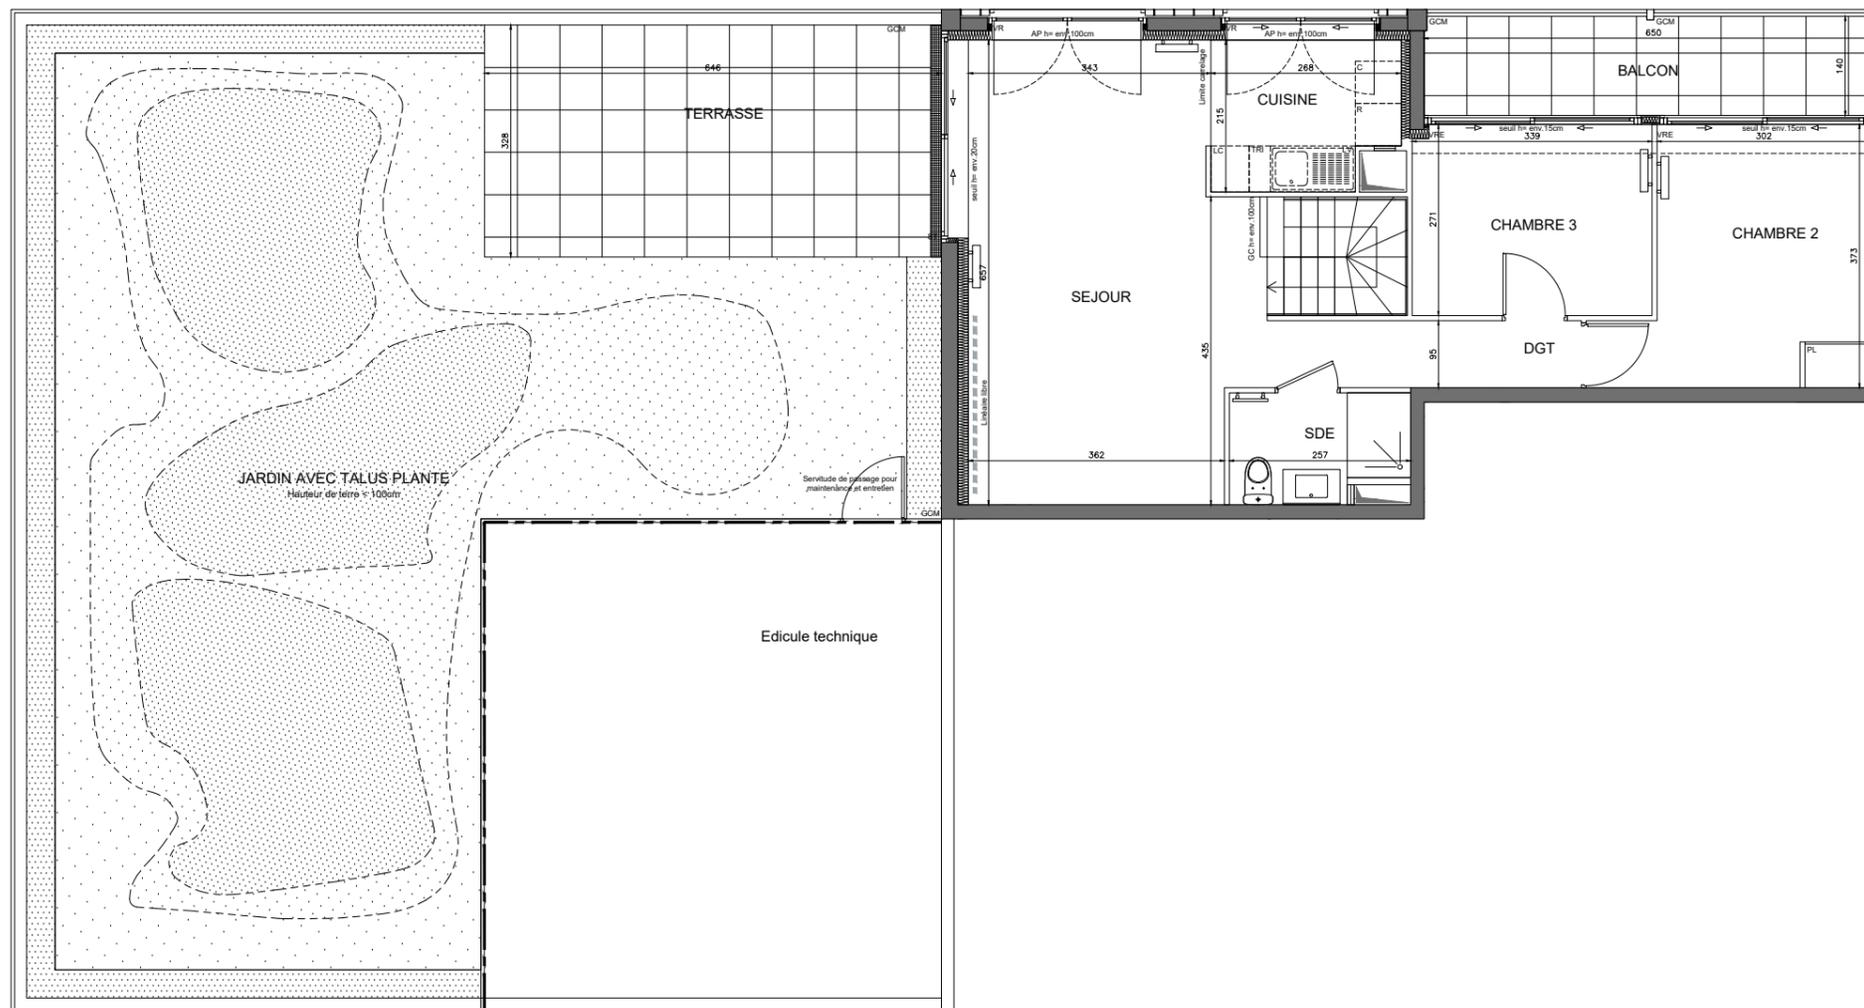


**HALL E**  
**APPARTEMENT DE 4 PIECES DUPLEX**  
n° E0803 au 8ème étage

ENTREE	3,95 m <sup>2</sup>
SEJOUR	24,90 m <sup>2</sup>
CUISINE	5,40 m <sup>2</sup>
CHAMBRE 1	14,00 m <sup>2</sup>
CHAMBRE 2	12,15 m <sup>2</sup>
CHAMBRE 3	9,15 m <sup>2</sup>
SALLE DE BAIN	5,00 m <sup>2</sup>
SALLE D'EAU	3,70 m <sup>2</sup>
DEGAGEMENT	4,20 m <sup>2</sup>
WC	1,55 m <sup>2</sup>
BUANDERIE	3,00 m <sup>2</sup>
<b>SURFACE TOTALE HABITABLE</b>	<b>87,00 m<sup>2</sup></b>
BALCON	9,10 m <sup>2</sup>
TERRASSE	21,20 m <sup>2</sup>
JARDIN	112,70 m <sup>2</sup>
<b>SURFACE TOTALE HABITABLE ET ANNEXE</b>	<b>230,00 m<sup>2</sup></b>

NIVEAU BAS

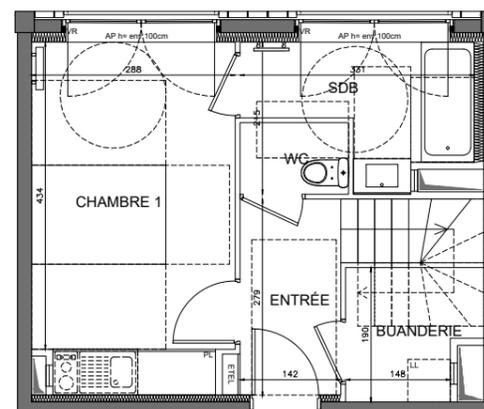

N° E0803

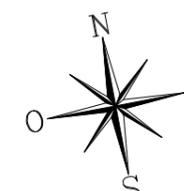

LEGENDE 1/3

VR	volet roulant		sèche-serviette
VRE	volet roulant électrique		radiateur
GCM	garde corps métallique	R	réfrigérateur
GCV	garde corps vitré	LV	lave vaisselle
GCP	garde corps plein	LC	linéaire complémt.
AP	allège pleine	LL	lave linge
ST	store	C	cuisson
	soffite/faux plafond	K	kitchenette
ETEL	esp tech elec du logt	TRI	tri sélectif
PL	placard	---	retombée de poutre
PC	paillasse carrelée		

	fenêtre / porte fenêtre coulissante		porte fenêtre ouvrant à la française		fenêtre ouvrant à la française		fenêtre fixe
--	---	--	---	--	--------------------------------------	--	--------------


Indice D Février 2023

Echelle :


PMR EVOLUTIF

Nota : Les surfaces des placards sont comprises dans celles des pièces où ils se situent. Des modifications sont susceptibles d'être apportées à ce plan en fonction des nécessités techniques et réglementaires de la réalisation, tant en ce qui concerne les dimensions libres que l'équipement. Les soffites, faux-plafonds, retombées, gaines techniques, canalisations, trappes de visite, descentes d'eaux pluviales, équipements électriques, ne sont pas systématiquement représentés ou le sont à titre indicatif. Les dimensions et les implantations des appareils de chauffage, lorsqu'ils sont représentés, sont indicatifs et seront soumis à la conformité de l'étude thermique. La forme des jardins (pente, talus ...) n'est pas toujours représentée ou l'est à titre indicatif. La végétation éventuellement représentée n'est pas contractuelle

NIVEAU BAS

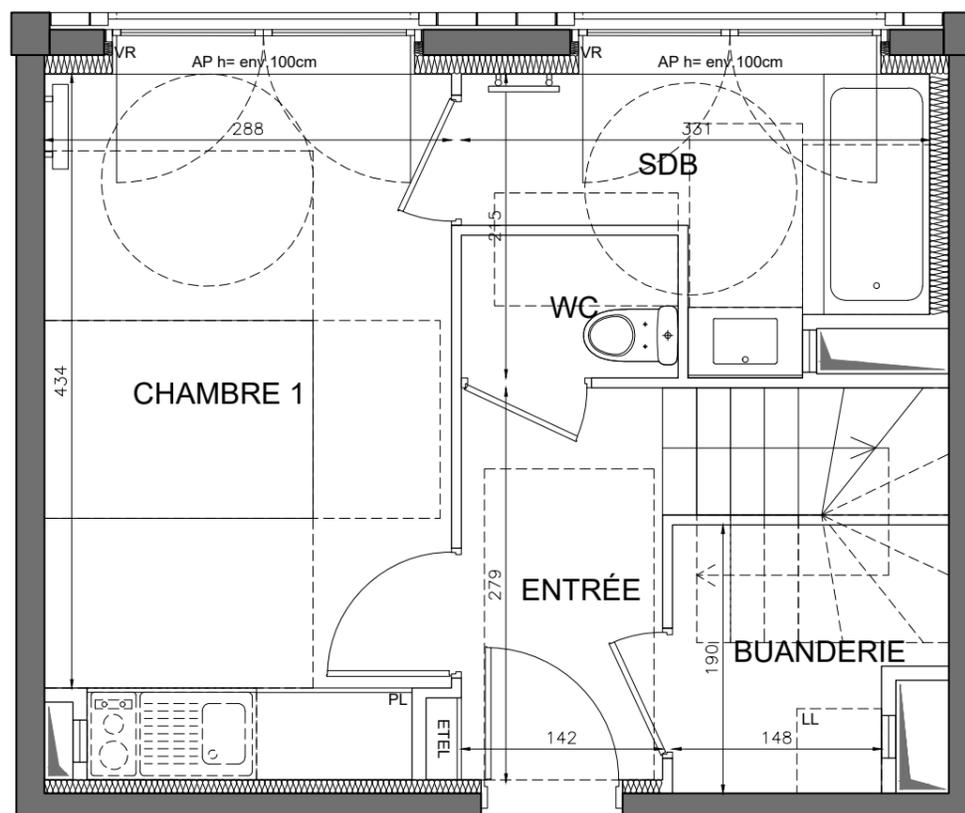

N° E0803

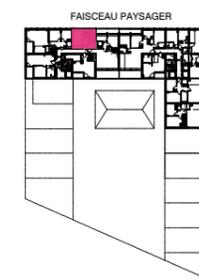


HALL E  
APPARTEMENT DE 4 PIECES DUPLEX  
n° E0803 au 8ème étage

LEGENDE 2/3

VR	volet roulant		sèche-serviette
VRE	volet roulant électrique		radiateur
GCM	garde corps métallique	R	réfrigérateur
GCV	garde corps vitré	LV	lave vaisselle
GCP	garde corps plein	LC	linéaire complémt.
AP	allège pleine	LL	lave linge
ST	store	C	cuisson
	soffite/faux plafond	K	kitchenette
E TEL	esp tech elec du logt	TRI	tri sélectif
PL	placard	---	retombée de poutre
PC	paillasse carrelée		



	fenêtre / porte fenêtre coulissante		porte fenêtre ouvrant à la française		fenêtre ouvrant à la française		fenêtre fixe
--	---	--	--	--	--------------------------------------	--	--------------

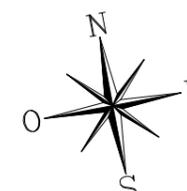

Indice D Février 2023  
Echelle : 0 50 100 200cm

Nota : Les surfaces des placards sont comprises dans celles des pièces où ils se situent. Des modifications sont susceptibles d'être apportées à ce plan en fonction des nécessités techniques et réglementaires de la réalisation, tant en ce qui concerne les dimensions libres que l'équipement. Les soffites, faux-plafonds, retombées, gaines techniques, canalisations, trappes de visite, descentes d'eaux pluviales, équipements électriques, ne sont pas systématiquement représentés ou le sont à titre indicatif. Les dimensions et les implantations des appareils de chauffage, lorsqu'ils sont représentés, sont indicatifs et seront soumis à la conformité de l'étude thermique. La forme des jardins (pente, talus ...) n'est pas toujours représentée ou l'est à titre indicatif. La végétation éventuellement représentée n'est pas contractuelle

NIVEAU HAUT

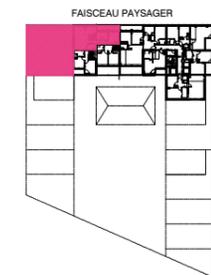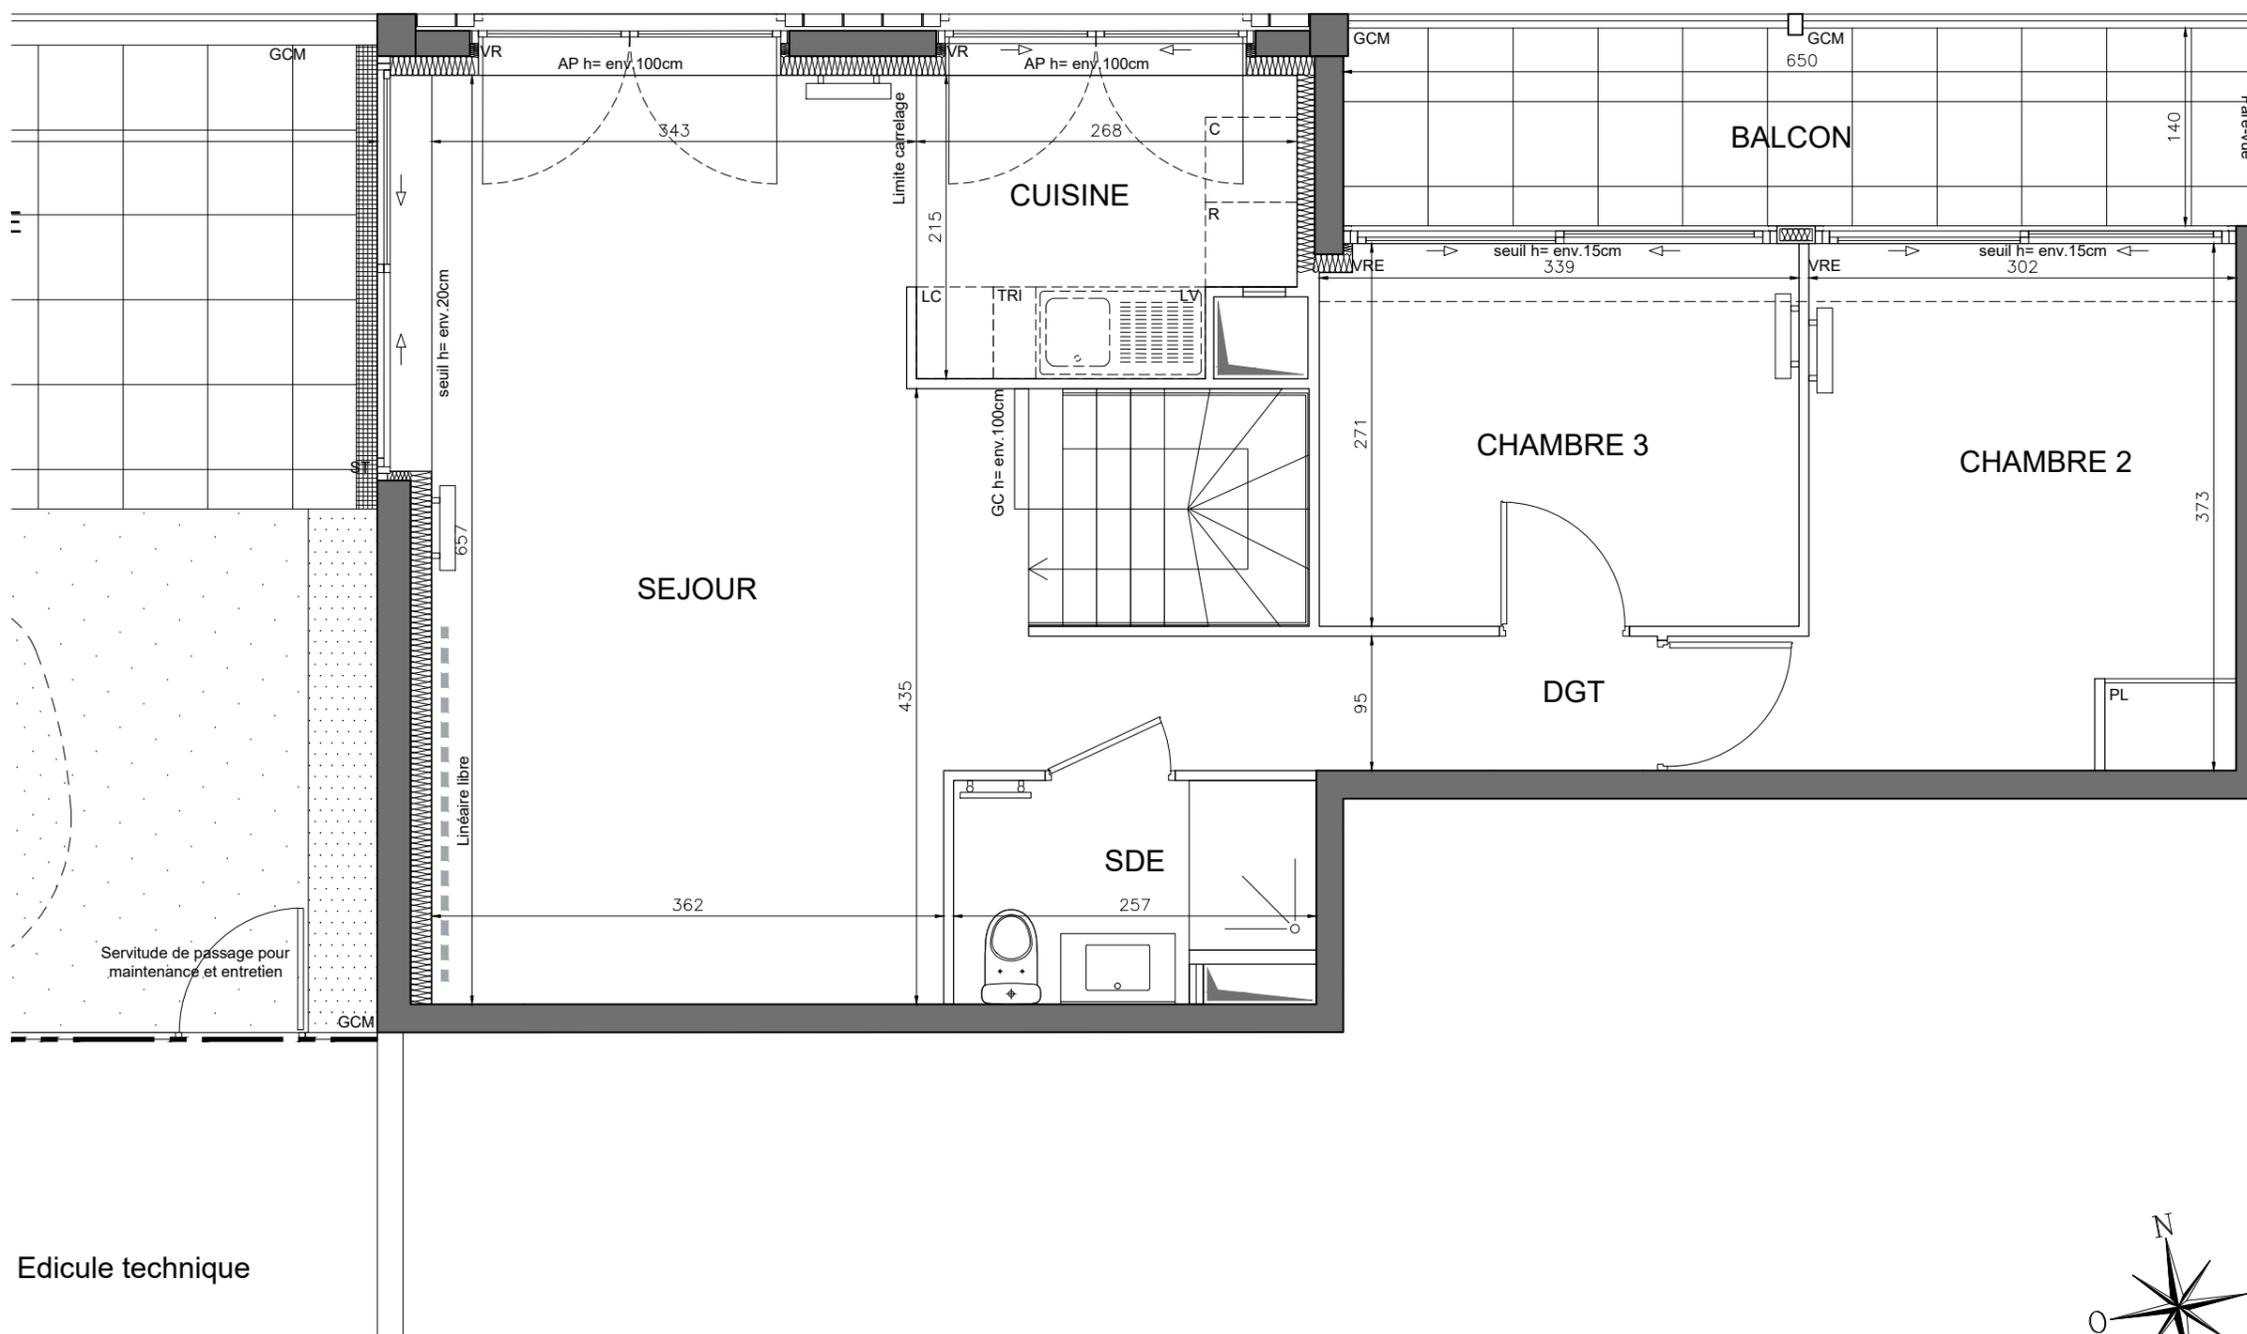


**HALL E**  
**APPARTEMENT DE 4 PIECES DUPLEX**  
n° E0803 au 8ème étage

**LEGENDE 3/3**

VR	volet roulant		sèche-serviette
VRE	volet roulant électrique		radiateur
GCM	garde corps métallique	R	réfrigérateur
GCV	garde corps vitré	LV	lave vaisselle
GCP	garde corps plein	LC	linéaire complémt.
AP	allège pleine	LL	lave linge
ST	store	C	cuisson
	soffite/faux plafond	K	kitchenette
ETEL	esp tech elec du logt	TRI	tri sélectif
PL	placard	---	retombée de poutre
PC	paillasse carrelée		

	fenêtre / porte fenêtre coulissante		porte fenêtre ouvrant à la française		fenêtre ouvrant à la française		fenêtre fixe
--	---	--	--	--	--------------------------------------	--	--------------

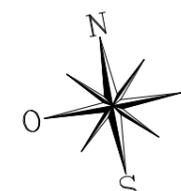

Edicule technique

Nota : Les surfaces des placards sont comprises dans celles des pièces où ils se situent. Des modifications sont susceptibles d'être apportées à ce plan en fonction des nécessités techniques et réglementaires de la réalisation, tant en ce qui concerne les dimensions libres que l'équipement. Les soffites, faux-plafonds, retombées, gaines techniques, canalisations, trappes de visite, descentes d'eaux pluviales, équipements électriques, ne sont pas systématiquement représentés ou le sont à titre indicatif. Les dimensions et les implantations des appareils de chauffage, lorsqu'ils sont représentés, sont indicatifs et seront soumis à la conformité de l'étude thermique. La forme des jardins (pente, talus ...) n'est pas toujours représentée ou l'est à titre indicatif. La végétation éventuellement représentée n'est pas contractuelle

Indice D Février 2023  
Echelle :