
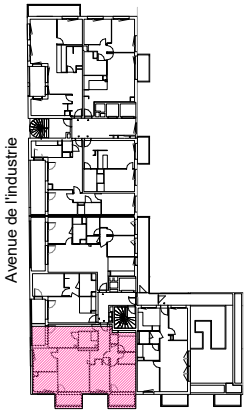


N° C0701

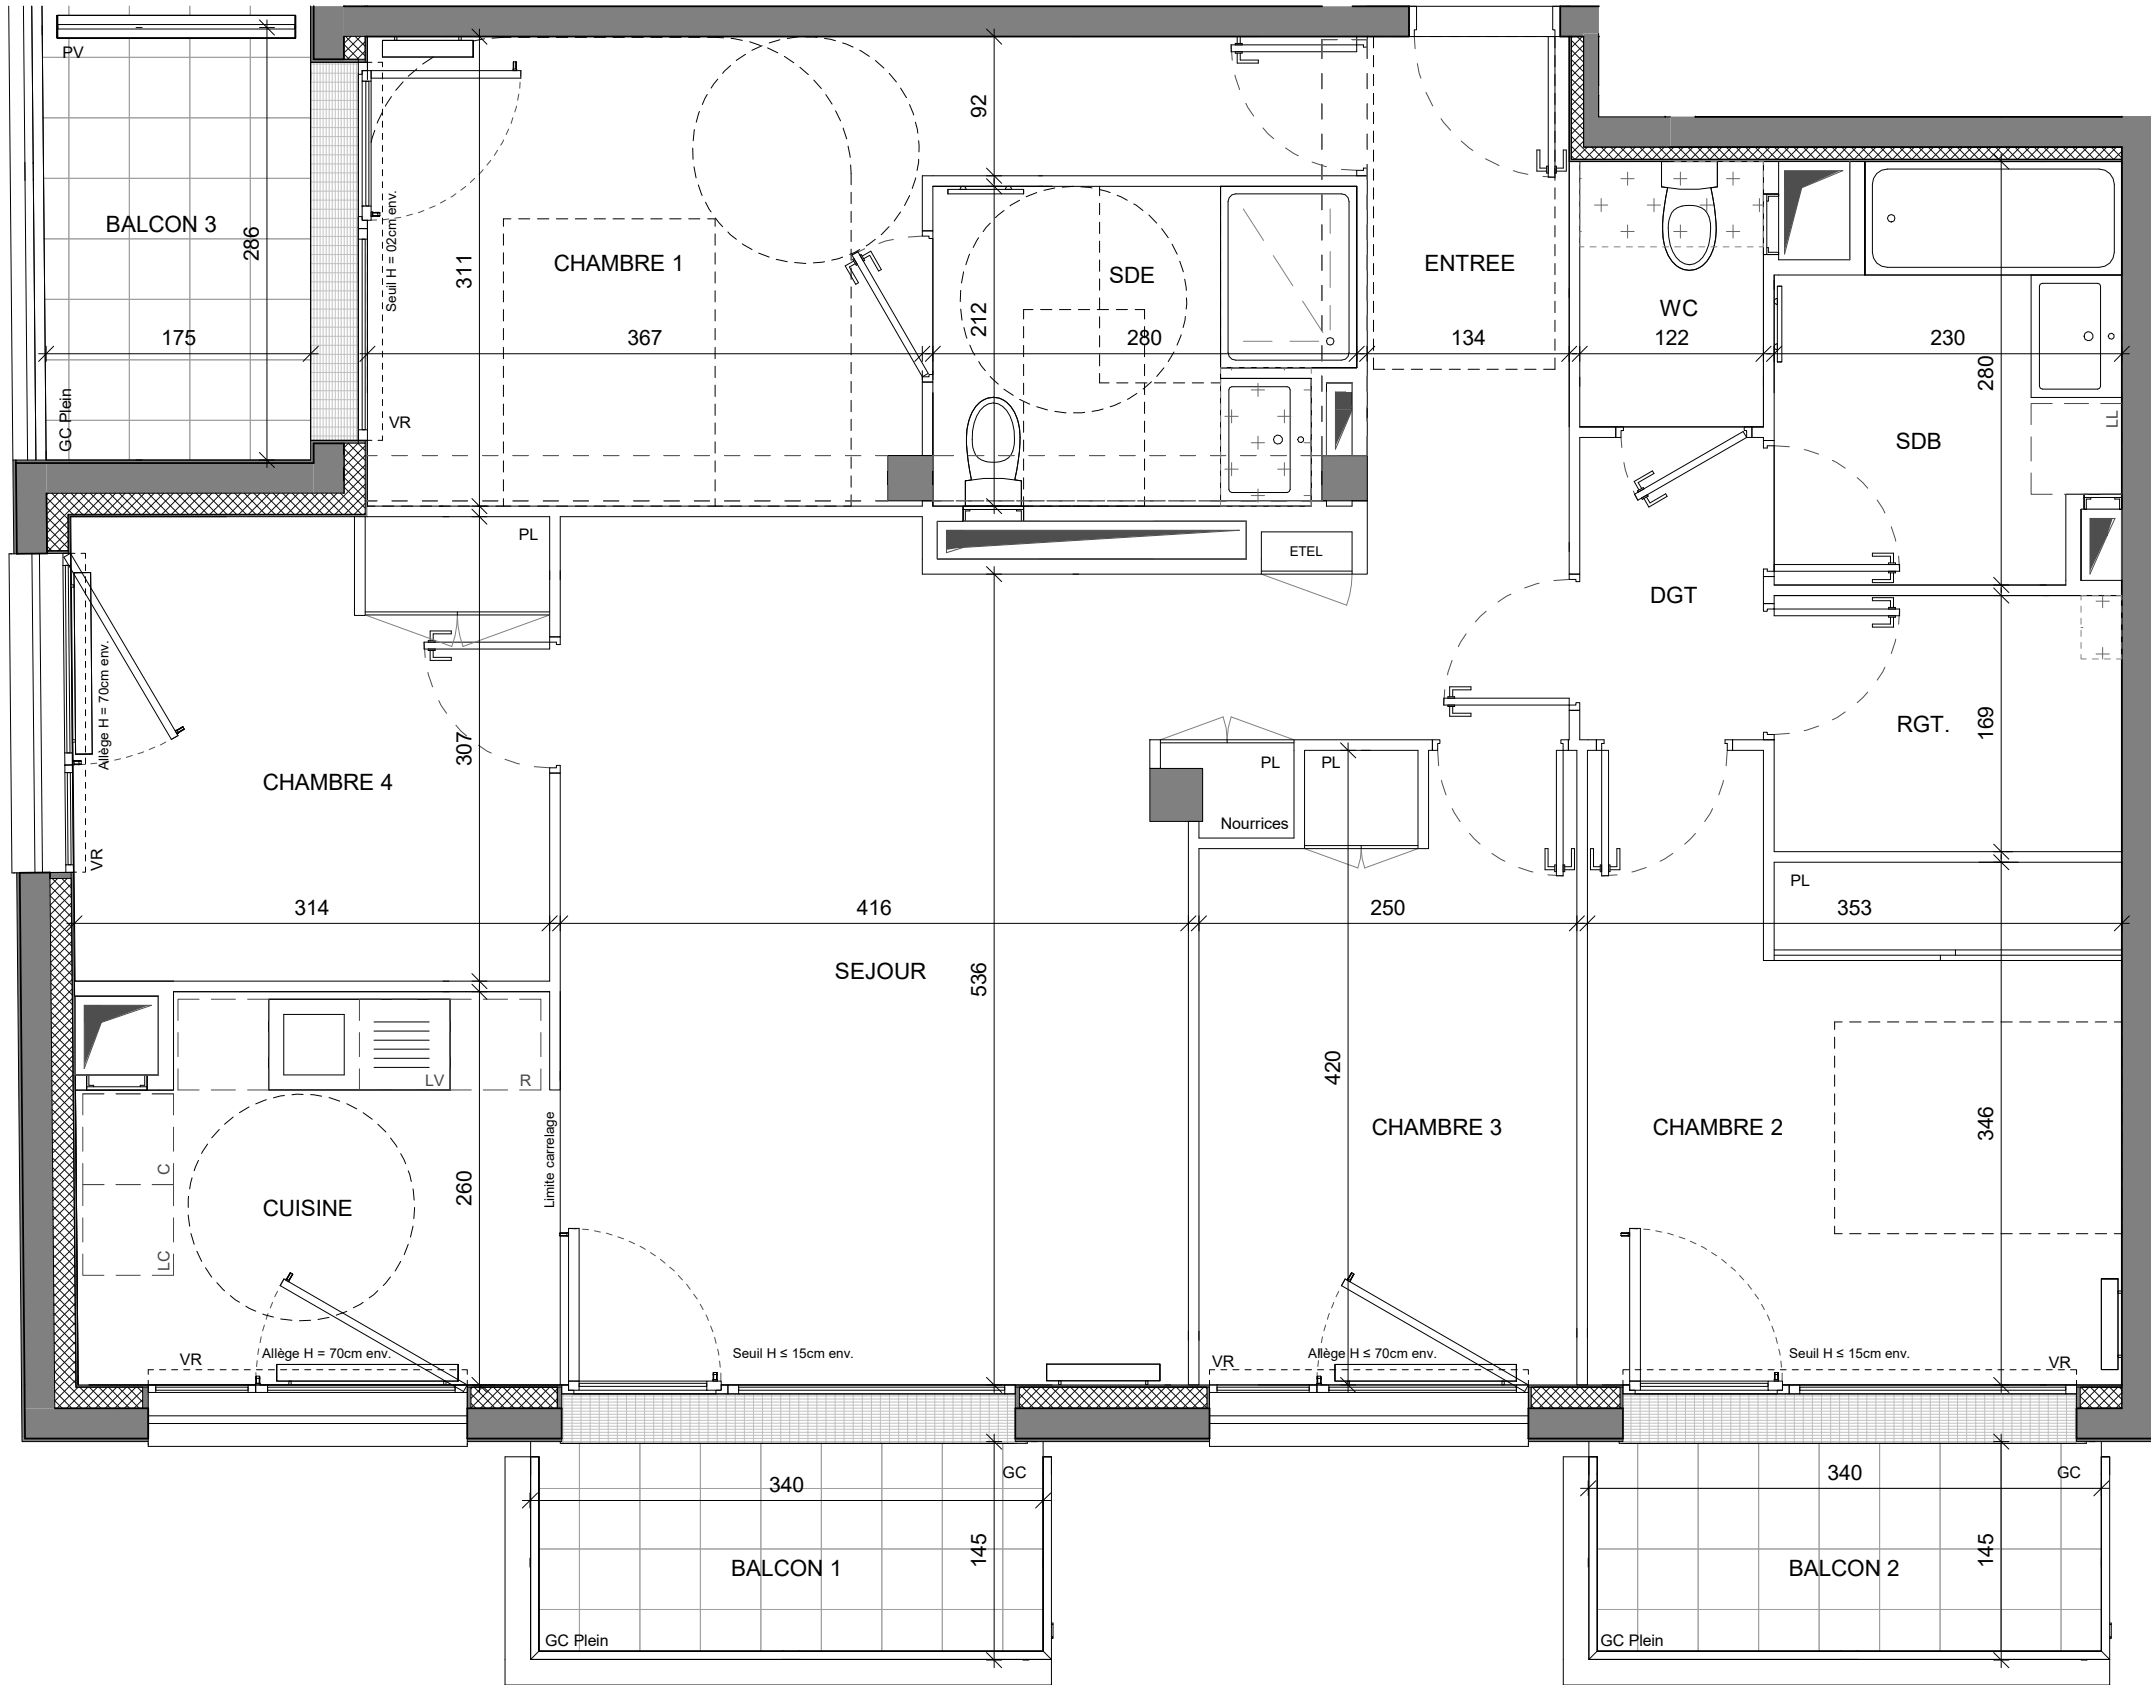

HALL C
APPARTEMENT DE 5 PIECES
n° C0701 au 7ème étage

SURFACES		m ²
ENTREE	4.75	m ²
SEJOUR	26.25	m ²
CUISINE	7.85	m ²
CHAMBRE 1	13.96	m ²
CHAMBRE 2	13.03	m ²
CHAMBRE 3	9.99	m ²
CHAMBRE 4	9.65	m ²
SDB	5.77	m ²
SDE	5.61	m ²
WC	2.14	m ²
RGT.	3.9	m ²
DGT	2.43	m ²
SURFACE TOTALE HABITABLE		105.33 m ²
BALCON 1	4.97	m ²
BALCON 2	4.97	m ²
BALCON 3	5.05	m ²
SURFACE TOTALE ANNEXE		14.99 m ²
SURFACE TOTALE HABITABLE ET ANNEXE		120.32 m ²

LEGENDE			
AP	allège pleine		sèche-serviette
PV	pare vue		radiateur
VR	volet roulant	R	réfrigérateur
GC	garde corps	LV	lave vaisselle
	soffite / faux plafond	LL	lave linge
ETEL	esp tech elec du logt	C	cuisson
PL	placard	TRI	tri sélectif
----- retombée de poutre			
	fenêtre		fenêtre oscillo-battante
	porte		fenêtre fixe

Indice F 17/02/2023
Echelle : 0 50 100 200cm

Conformément à la réglementation, ce plan est

PMR

EVOLUTIF

Nota : Les surfaces des placards sont comprises dans celles des pièces où ils se situent. Des modifications sont susceptibles d'être apportées à ce plan en fonction des nécessités techniques et réglementaires de la réalisation, tant en ce qui concerne les dimensions libres que l'équipement. Les soffites, faux-plafonds, retombées, gaines techniques, canalisations, trappes de visite, descente d'eaux pluviales, équipements électriques, ne sont pas systématiquement représentés ou le sont à titre indicatif. Les dimensions et les implantations des appareils de chauffage, lorsqu'ils sont représentés, sont indicatifs et seront soumis à la conformité de l'étude thermique. La forme des jardins (pente, talus...) n'est pas toujours représentée ou l'est à titre indicatif. la végétation éventuellement représentée n'est pas contractuelle.