




NIVEAU HAUT

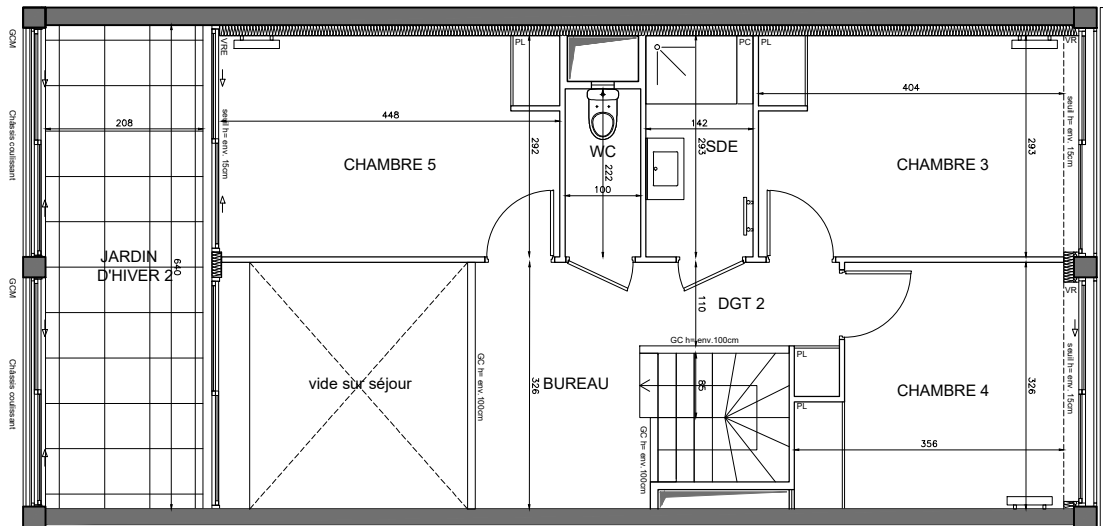

NIVEAU BAS

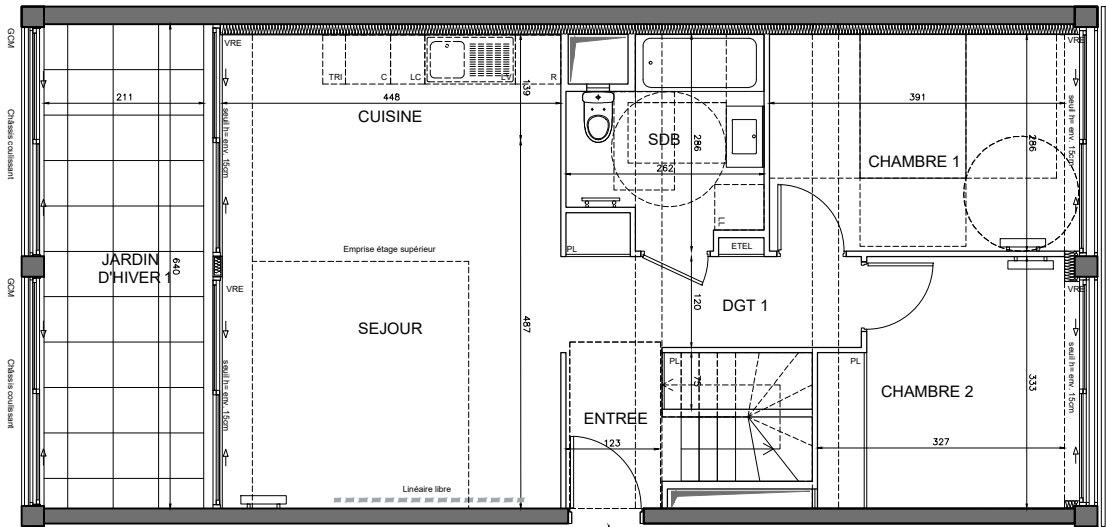

N° F1301

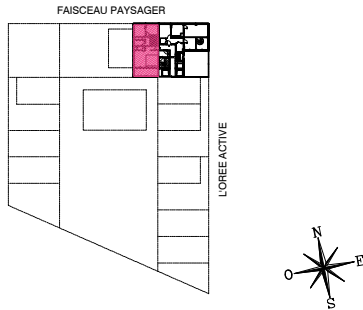

HALL F
APPARTEMENT DE 6 PIECES
DUPLEX
n° F1301 au 13ème étage

ENTREE	6,50 m²
SEJOUR	21,80 m²
CUISINE	6,30 m²
CHAMBRE 1	11,70 m²
CHAMBRE 2	10,60 m²
CHAMBRE 3	12,30 m²
CHAMBRE 4	10,90 m²
CHAMBRE 5	13,10 m²
BUREAU	7,30 m²
SALLE DE BAINS	6,10 m²
SALLE D'EAU	4,20 m²
WC	2,20 m²
DEGAGEMENT 1	3,20 m²
DEGAGEMENT 2	3,40 m²
SURFACE TOTALE HABITABLE	119,60 m²
JARDIN D'HIVER 1	13,30 m²
JARDIN D'HIVER 2	13,30 m²
SURFACE TOTALE HABITABLE ET ANNEXE	146,20 m²

LEGENDE 1/3

VR	volet roulant	PC	paillasse carrelée
VRE	volet roulant électrique		sèche-serviette
GCM	garde corps métallique		radiateur
GCV	garde corps vitré	R	réfrigérateur
GCP	garde corps plein	LV	lave vaisselle
AP	allège pleine	LC	linéaire complément.
ST	store	LL	lave linge
STE	store électrique	C	cuisson
	soffite/faux plafond	K	kitchenette
ETEL	esp tech elec du logt	TRI	tri sélectif
PL	placard		retombée de poutre


fenêtre / porte fenêtre coulissante	porte fenêtre ouvrant à la française	fenêtre ouvrant à la française	fenêtre fixe

Indice D	Février 2023
Echelle :	0 50 100 200cm


muoto

PMR EVOLUTIF

Nota : Les surfaces des placards sont comprises dans celles des pièces où ils se situent. Des modifications sont susceptibles d'être apportées à ce plan en fonction des nécessités techniques et réglementaires de la réalisation, tant en ce qui concerne les dimensions libres que l'équipement. Les soffites, faux-plafonds, retombées, gaines techniques, canalisations, trappes de visite, descentes d'eaux pluviales, équipements électriques, ne sont pas systématiquement représentés ou le sont à titre indicatif. Les dimensions et les implantations des appareils de chauffage, lorsqu'ils sont représentés, sont indicatifs et seront soumis à la conformité de l'étude thermique. La forme des jardins (pente, talus ...) n'est pas toujours représentée ou l'est à titre indicatif. La végétation éventuellement représentée n'est pas contractuelle

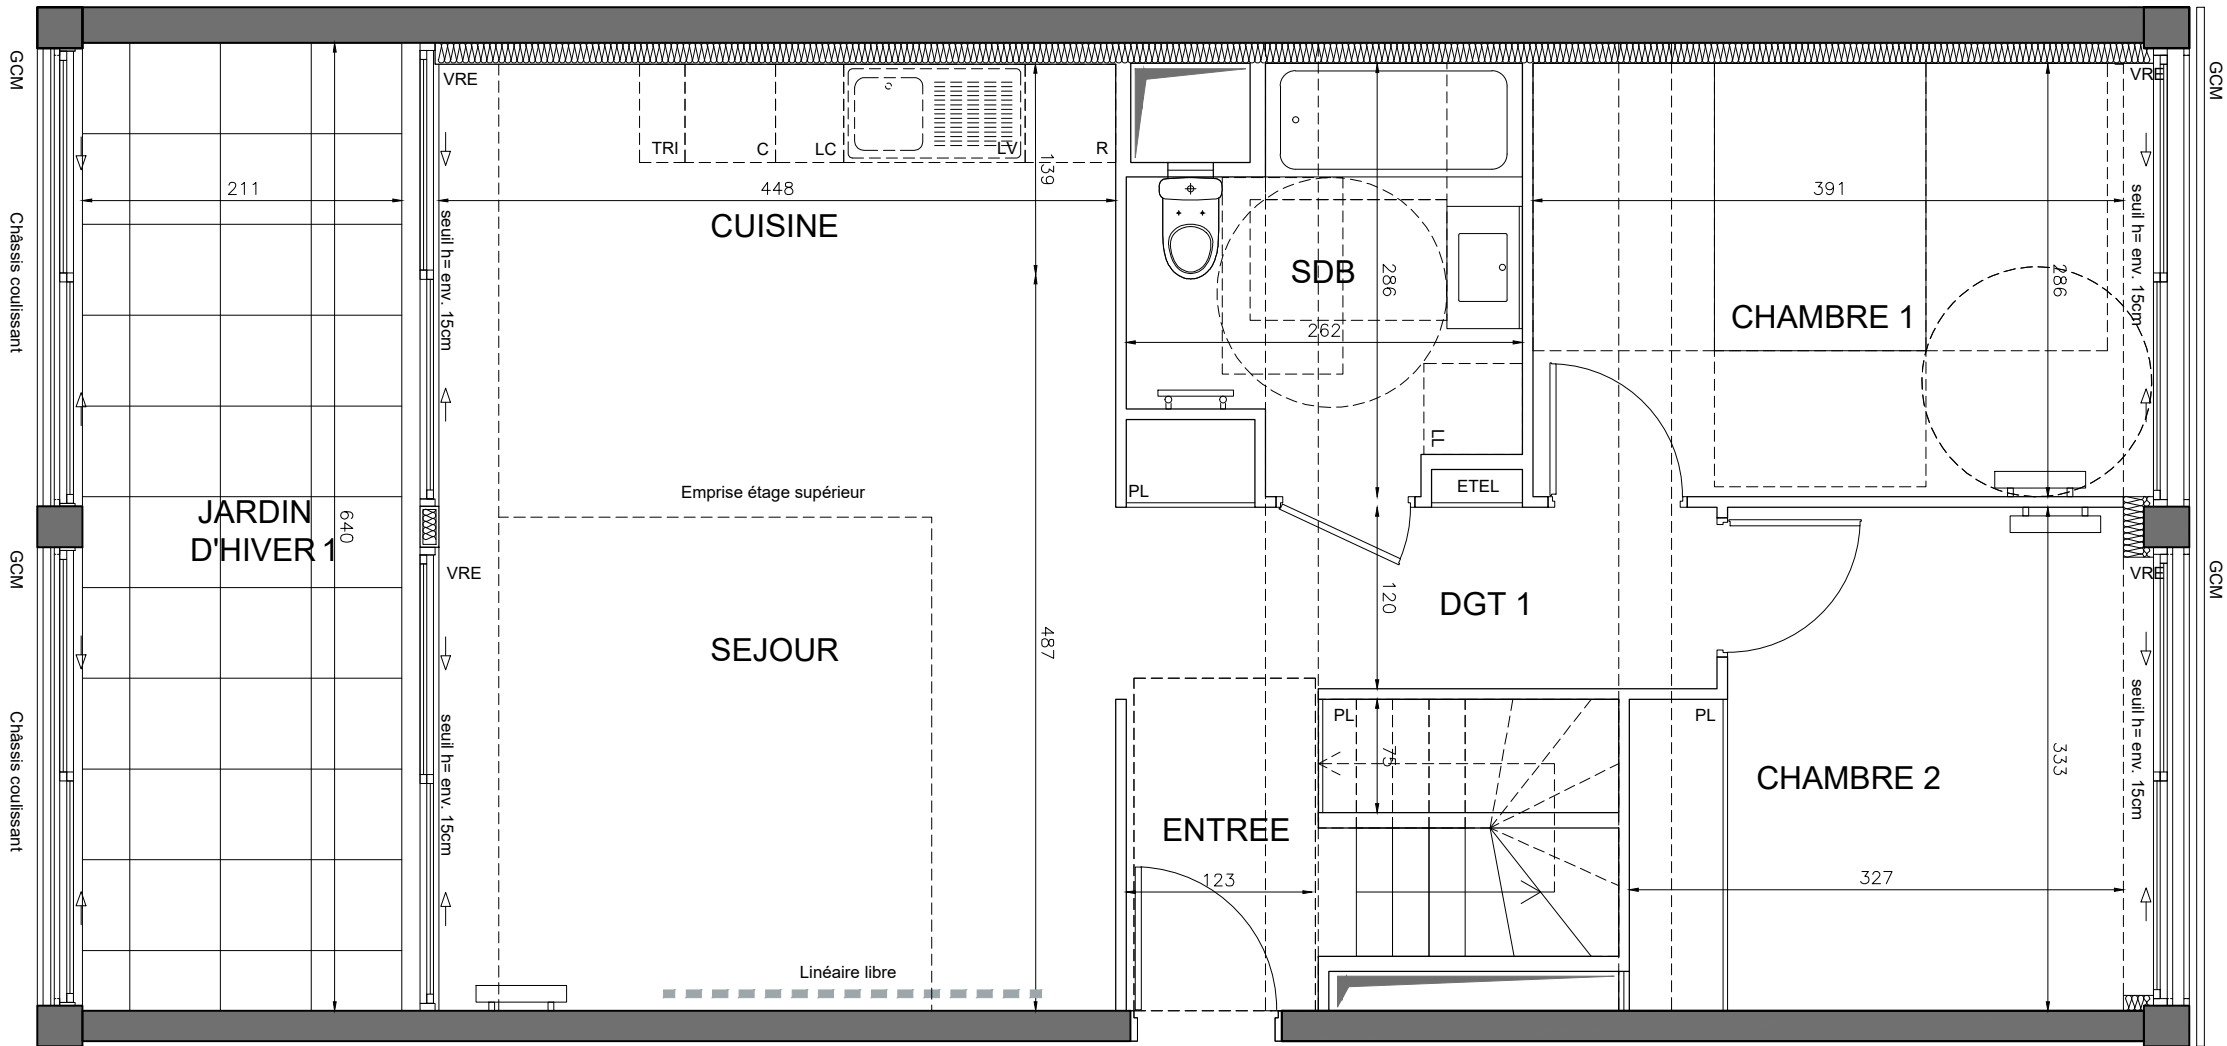


N° F1301

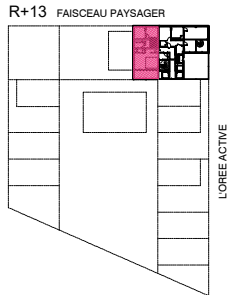

HALL F
APPARTEMENT DE 6 PIECES
DUPLEX
n° F1301 au 13ème étage

LEGENDE 2/3



VR	volet roulant	PC	paillasse carrelée
VRE	volet roulant électrique		sèche-serviette
GCM	garde corps métallique		radiateur
GCV	garde corps vitré	R	réfrigérateur
GCP	garde corps plein	LV	lave vaisselle
AP	allège pleine	LC	linéaire complémt.
ST	store	LL	lave linge
STE	store électrique	C	cuisson
	soffite/faux plafond	K	kitchenette
ETEL	esp tech elec du logt	TRI	tri sélectif
PL	placard	---	retombée de poutre

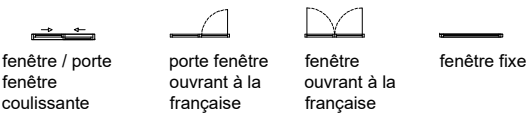

Indice D Février 2023
Echelle : 0 50 100 200cm

muoto

Nota : Les surfaces des placards sont comprises dans celles des pièces où ils se situent. Des modifications sont susceptibles d'être apportées à ce plan en fonction des nécessités techniques et réglementaires de la réalisation, tant en ce qui concerne les dimensions libres que l'équipement. Les soffites, faux-plafonds, retombées, gaines techniques, canalisations, trappes de visite, descentes d'eaux pluviales, équipements électriques, ne sont pas systématiquement représentés ou le sont à titre indicatif. Les dimensions et les implantations des appareils de chauffage, lorsqu'ils sont représentés, sont indicatifs et seront soumis à la conformité de l'étude thermique. La forme des jardins (bente, talus ...) n'est pas toujours représentée ou l'est à titre indicatif. La végétation éventuellement représentée n'est pas contractuelle

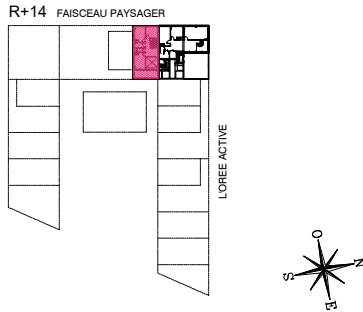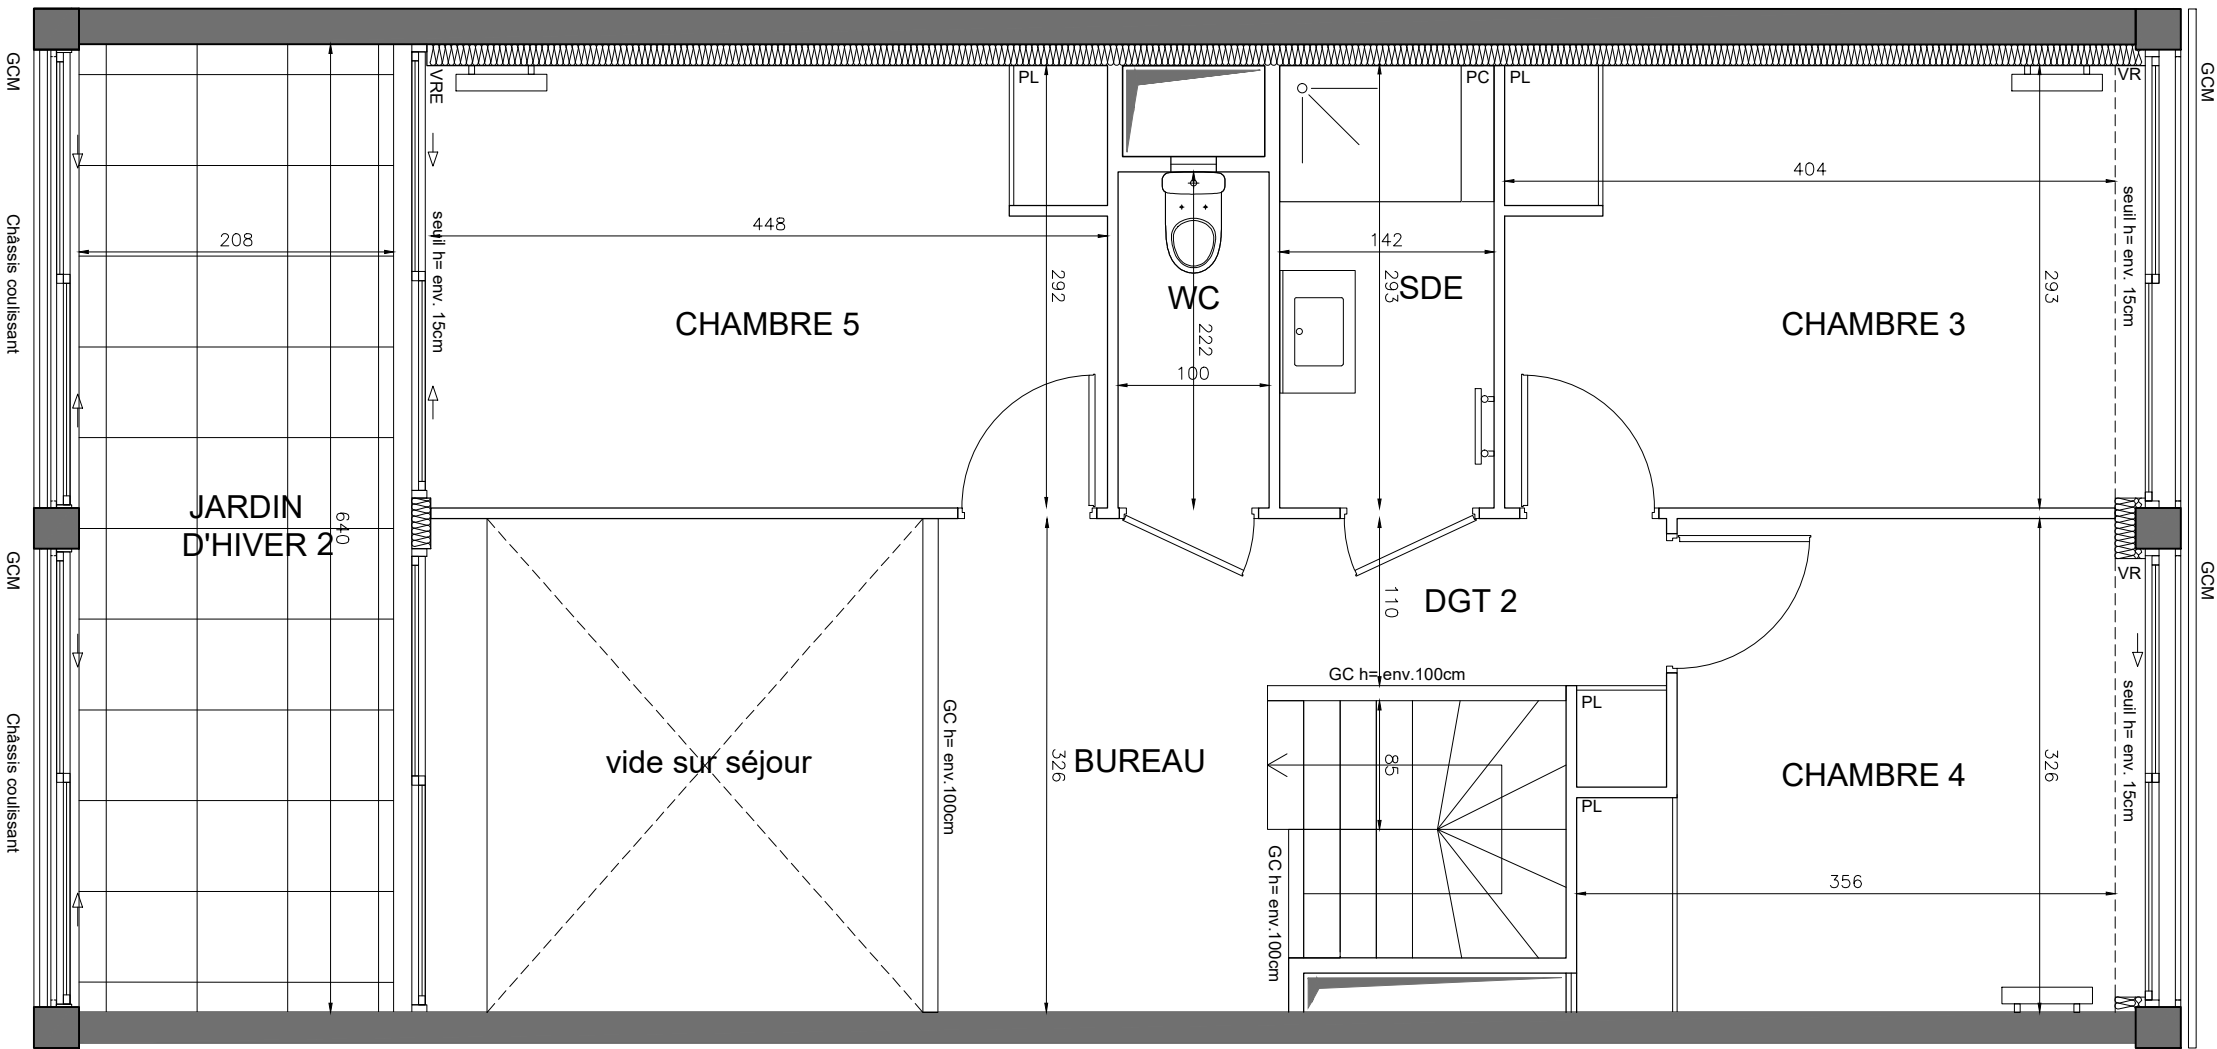

HALL F
APPARTEMENT DE 6 PIECES
DUPLEX
n° F1301 au 13ème étage

LEGENDE 3/3

VR	volet roulant	PC	paillasse carrelée
VRE	volet roulant électrique		sèche-serviette
GCM	garde corps métallique		radiateur
GCV	garde corps vitré	R	réfrigérateur
GCP	garde corps plein	LV	lave vaisselle
AP	allège pleine	LC	linéaire complément.
ST	store	LL	lave linge
STE	store électrique	C	cuisson
	soffite/faux plafond	K	kitchenette
ETEL	esp tech elec du logt	TRI	tri sélectif
PL	placard	---	retombée de poutre

fenêtre / porte fenêtre coulissante	porte fenêtre ouvrant à la française	fenêtre ouvrant à la française	fenêtre fixe
---	--	--------------------------------------	--------------

Indice D Février 2023
Echelle : 0 50 100 200cm

Nota : Les surfaces des placards sont comprises dans celles des pièces où ils se situent. Des modifications sont susceptibles d'être apportées à ce plan en fonction des nécessités techniques et réglementaires de la réalisation, tant en ce qui concerne les dimensions libres que l'équipement. Les soffites, faux-plafonds, retombées, gaines techniques, canalisations, trappes de visite, descentes d'eaux pluviales, équipements électriques, ne sont pas systématiquement représentés ou le sont à titre indicatif. Les dimensions et les implantations des appareils de chauffage, lorsqu'ils sont représentés, sont indicatifs et seront soumis à la conformité de l'étude thermique. La forme des jardins (pente, talus ...) n'est pas toujours représentée ou l'est à titre indicatif. La végétation éventuellement représentée n'est pas contractuelle