

HALL C
APPARTEMENT DE 5 PIECES
n° C0801 au 8ème étage

	m ²
ENTREE	5.72
SEJOUR	33.74
CUISINE	6.07
CHAMBRE 1	13.96
CHAMBRE 2	10.58
CHAMBRE 3	9.5
CHAMBRE 4	9.76
SDB	3.46
SDE	5.61
WC	2.07
DGT	3.91
SURFACE TOTALE HABITABLE	104.38
TERRASSE	30.27
BALCON 1	5.05
BALCON 2	4.97
JARDINIERE 1	11.58
JARDINIERE 2	5.39
JARDINIERE 3	3.77
RANGEMENT	1.35
SURFACE TOTALE ANNEXE	62.38
SURFACE TOTALE HABITABLE ET ANNEXE	166.76

1/2
LEGENDE

AP allège pleine	☰ sèche-serviette
PV pare vue	☰ radiateur
VR volet roulant	R réfrigérateur
GC garde corps	LV lave vaisselle
☐ soffite / faux plafond	LL lave linge
ETEL esp tech elec du logt	C cuisson
PL placard	TRI tri sélectif
----- retombée de poutre	
fenêtre	porte fenêtre
	fenêtre fixe



Indice F 17/02/2023
Echelle : 0 50 100 200cm

Conformément à la réglementation, ce plan est

PMR **EVOLUTIF**

Nota : Les surfaces des placards sont comprises dans celles des pièces où ils se situent. Des modifications sont susceptibles d'être apportées à ce plan en fonction des nécessités techniques et réglementaires de la réalisation, tant en ce qui concerne les dimensions libres que l'équipement. Les soffites, faux-plafonds, retombées, gaines techniques, canalisations, trappes de visite, descente d'eaux pluviales, équipements électriques, ne sont pas systématiquement représentés ou le sont à titre indicatif. Les dimensions et les implantations des appareils de chauffage, lorsqu'ils sont représentés, sont indicatifs et seront soumis à la conformité de l'étude thermique. La forme des jardins (pente, talus...) n'est pas toujours représentée ou l'est à titre indicatif. la végétation éventuellement représentée n'est pas contractuelle.

N° C0801

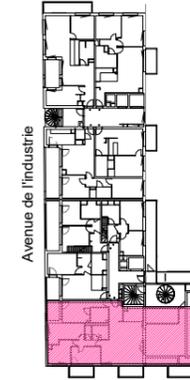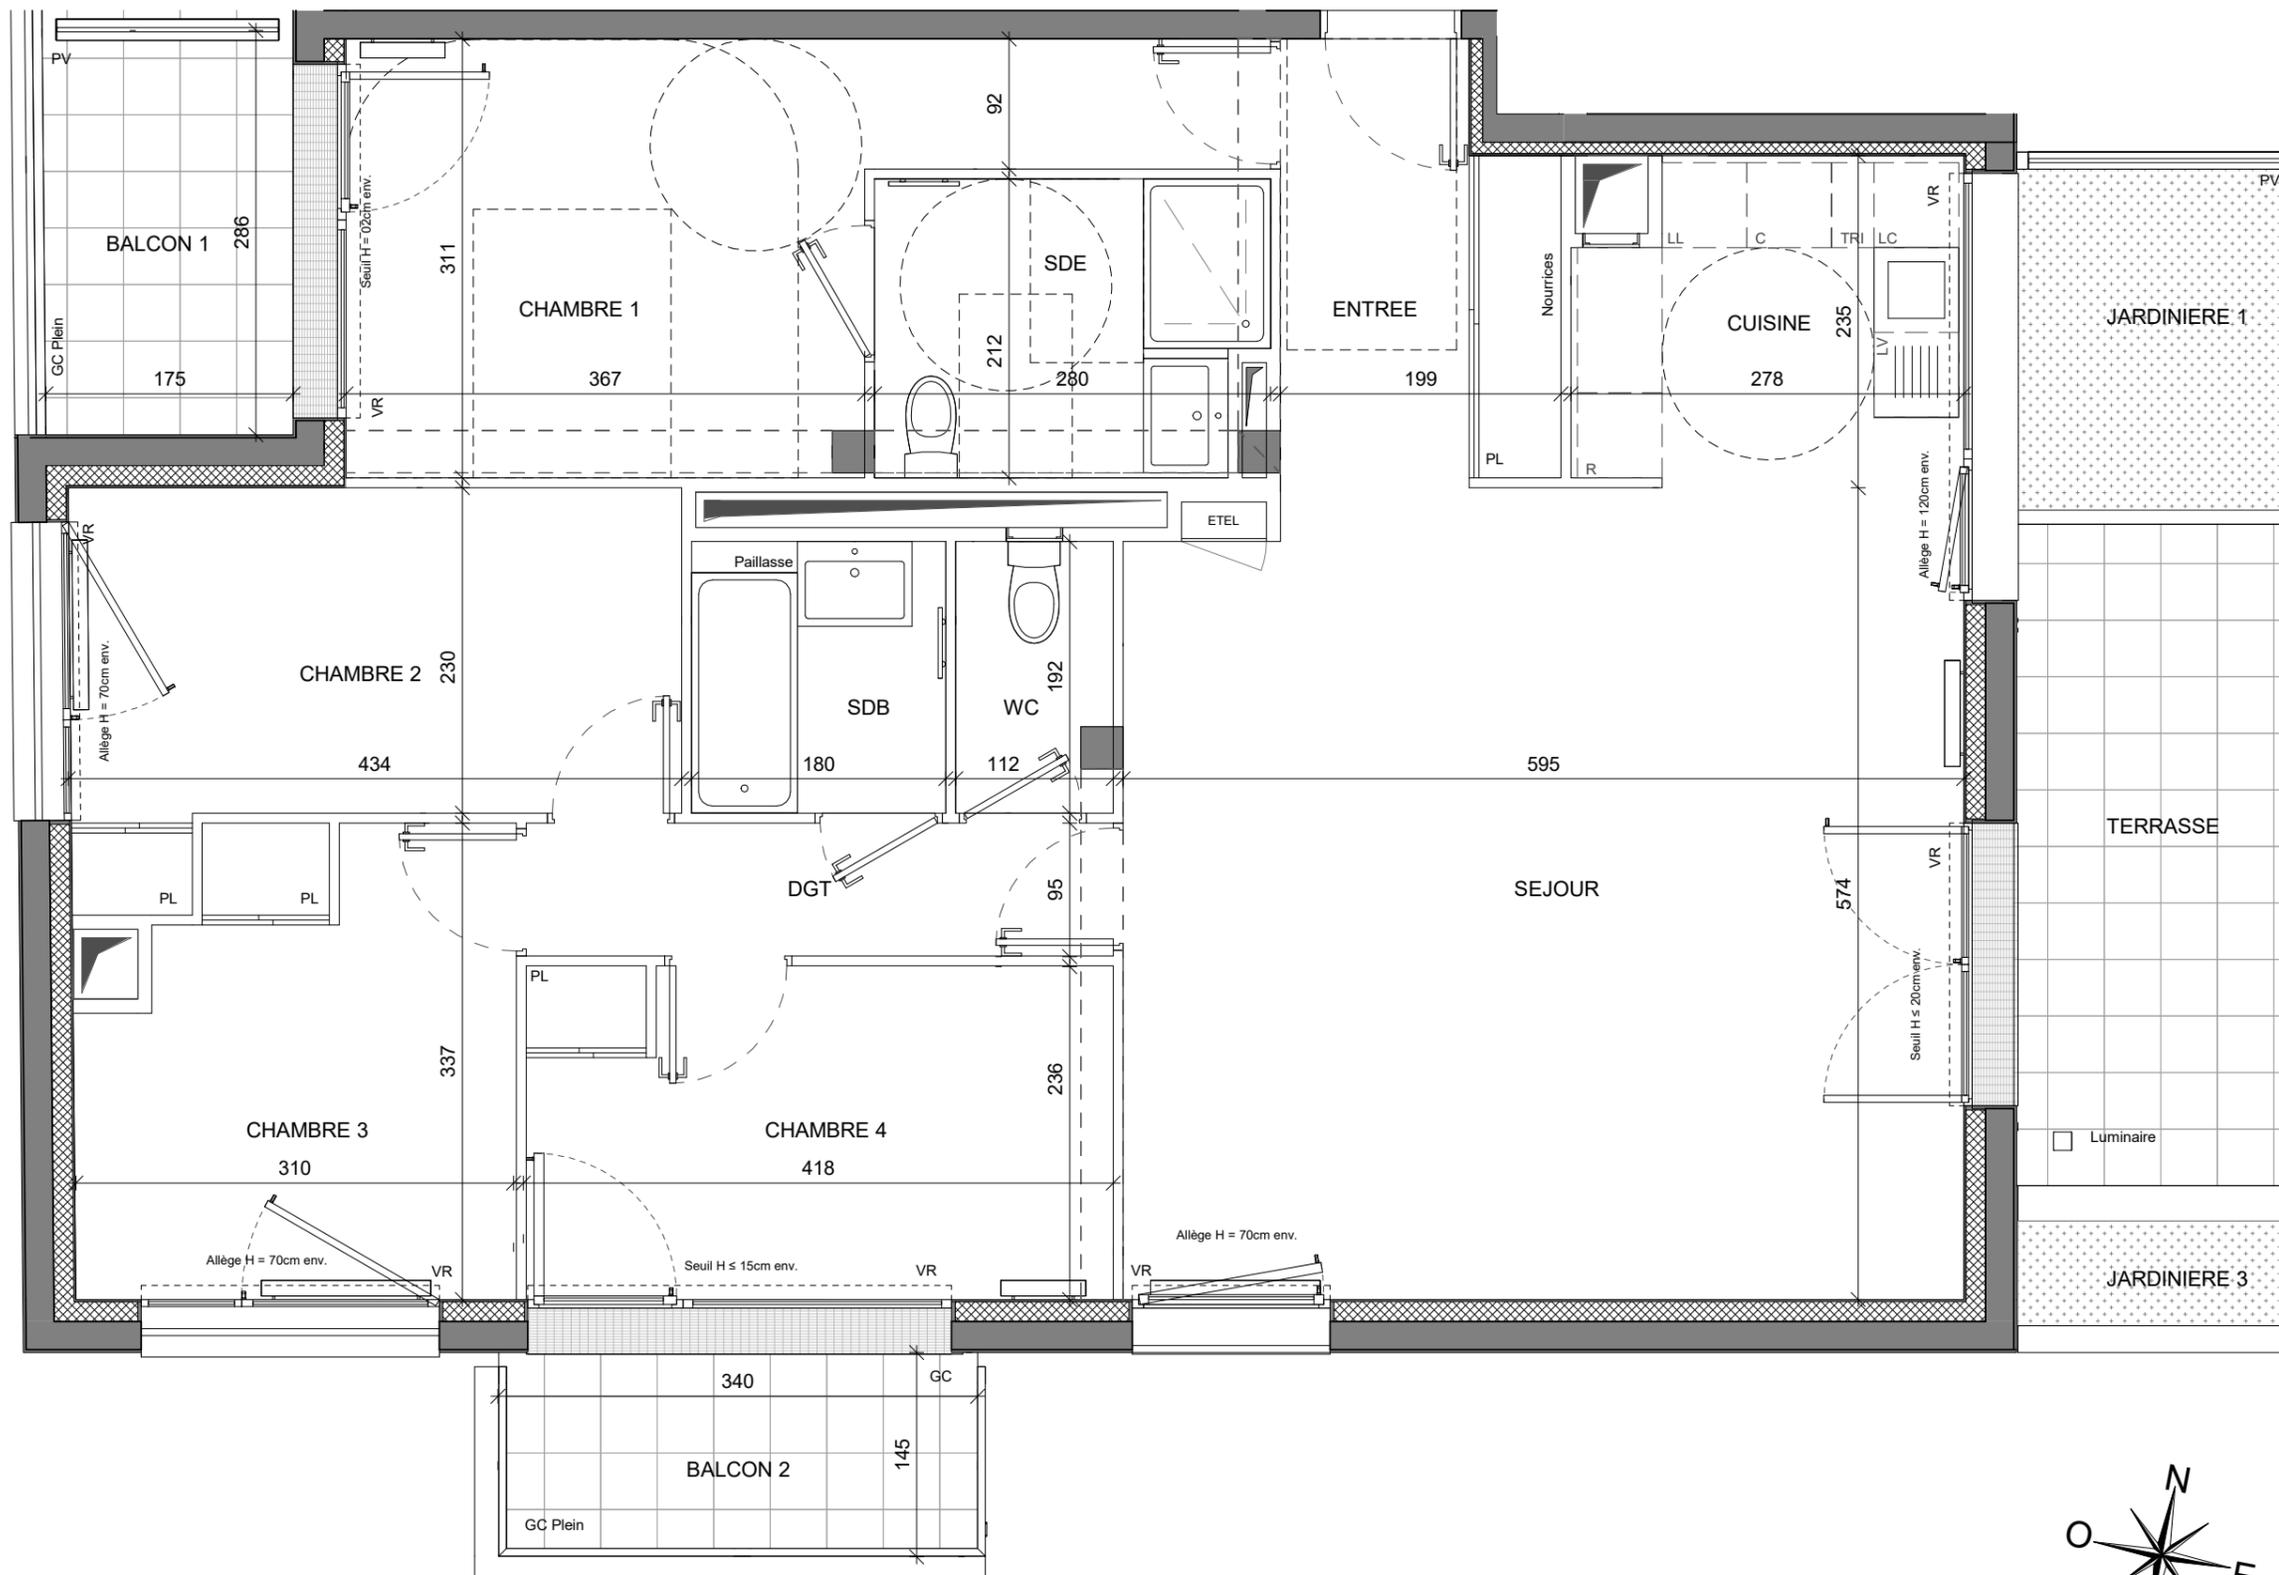


HALL C
APPARTEMENT DE 5 PIECES
n° C0801 au 8ème étage

2/2

LEGENDE

AP allège pleine	— sèche-serviette
PV pare vue	— radiateur
VR volet roulant	R réfrigérateur
GC garde corps	LV lave vaisselle
soffite / faux plafond	LL lave linge
ETEL esp tech elec du logt	C cuisson
PL placard	TRI tri sélectif
--- retombée de poutre	
fenêtre	fenêtre oscillo-battante
	porte fenêtre
	fenêtre fixe

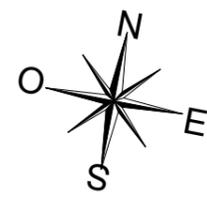

Indice F 17/02/2023
Echelle : 0 50 100 200cm

Nota : Les surfaces des placards sont comprises dans celles des pièces où ils se situent. Des modifications sont susceptibles d'être apportées à ce plan en fonction des nécessités techniques et réglementaires de la réalisation, tant en ce qui concerne les dimensions libres que l'équipement. Les soffites, faux-plafonds, retombées, gaines techniques, canalisations, trappes de visite, descente d'eaux pluviales, équipements électriques, ne sont pas systématiquement représentés ou le sont à titre indicatif. Les dimensions et les implantations des appareils de chauffage, lorsqu'ils sont représentés, sont indicatifs et seront soumis à la conformité de l'étude thermique. La forme des jardins (pente, talus...) n'est pas toujours représentée ou l'est à titre indicatif. la végétation éventuellement représentée n'est pas contractuelle.