

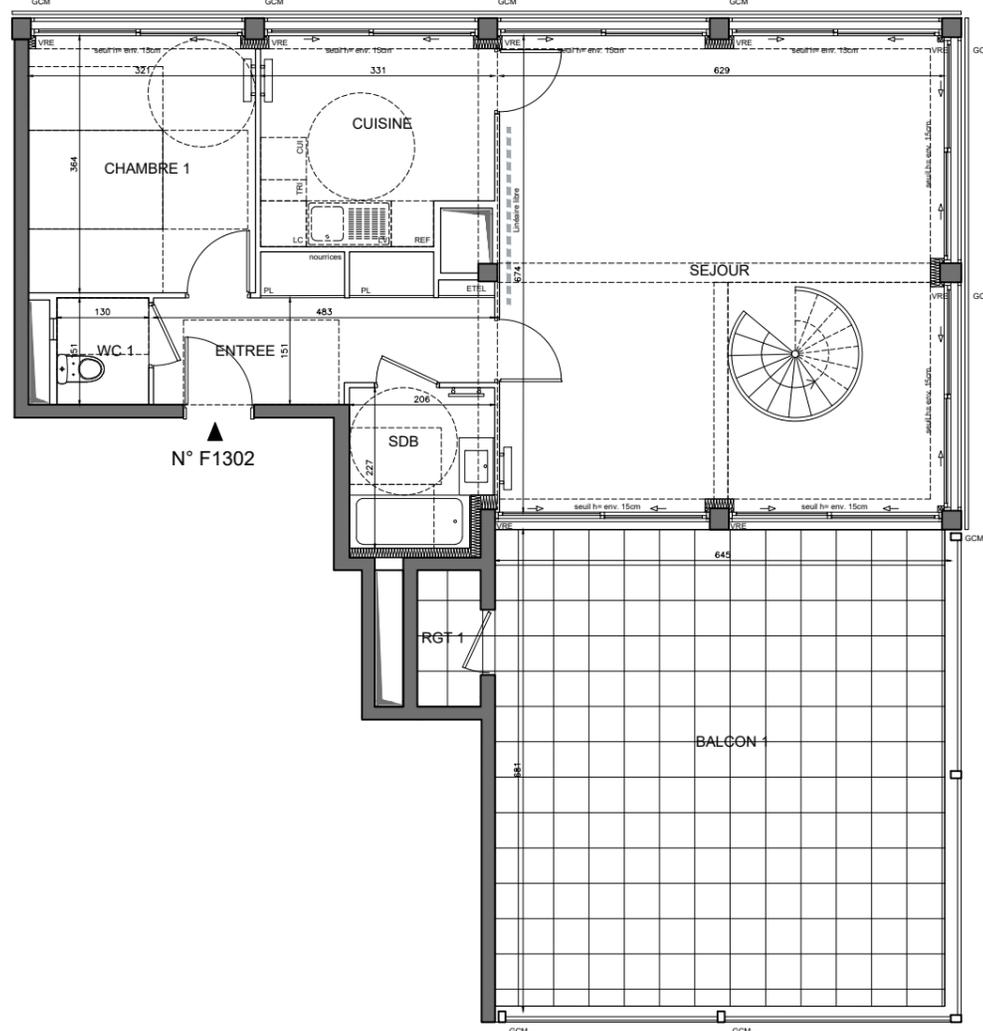


NIVEAU BAS

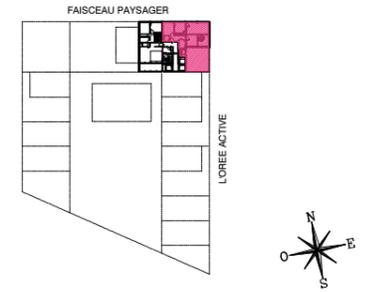

NIVEAU HAUT

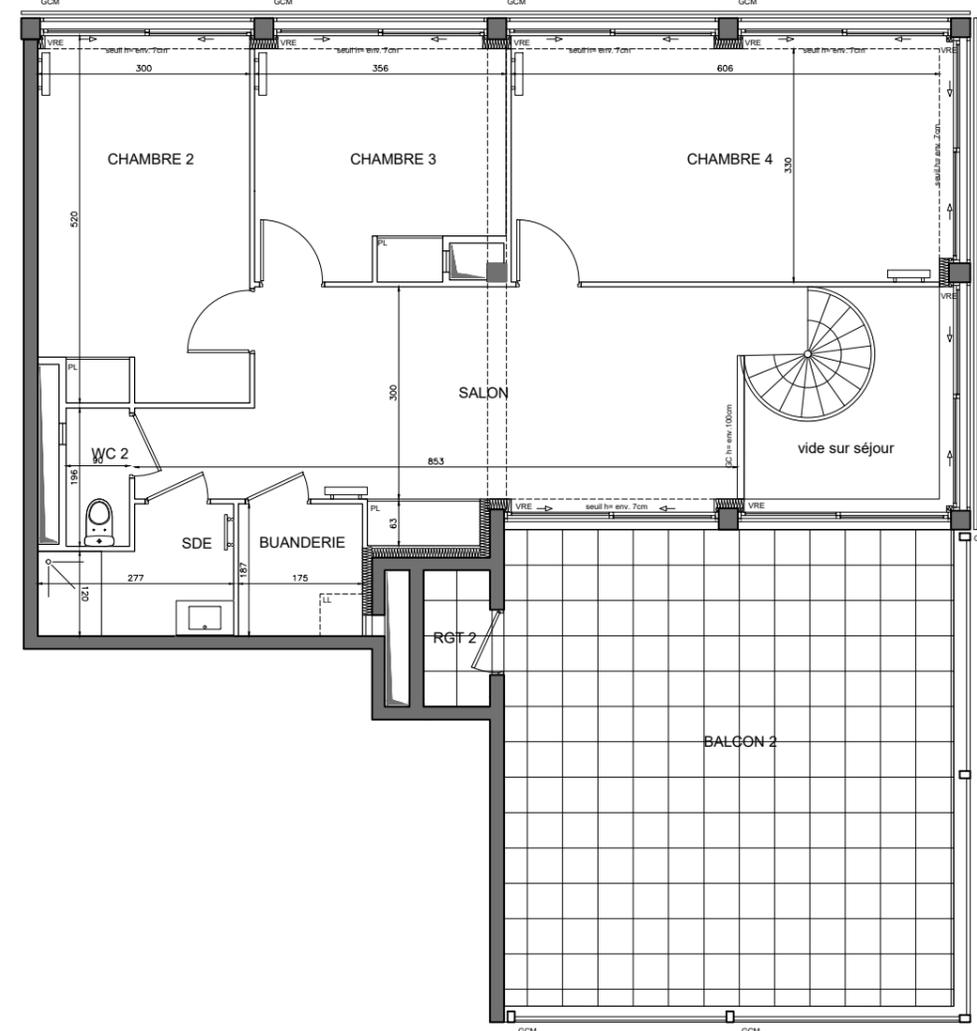


**HALL F**  
**APPARTEMENT DE 6 PIECES**  
**DUPLEX**  
n° F1302 au 13ème étage

ENTREE	8,20 m <sup>2</sup>
SEJOUR	40,50 m <sup>2</sup>
CUISINE	9,30 m <sup>2</sup>
CHAMBRE 1	11,60 m <sup>2</sup>
CHAMBRE 2	15,30 m <sup>2</sup>
CHAMBRE 3	11,60 m <sup>2</sup>
CHAMBRE 4	21,60 m <sup>2</sup>
SALON	25,30 m <sup>2</sup>
SALLE DE BAINS	4,40 m <sup>2</sup>
SALLE D'EAU	4,30 m <sup>2</sup>
WC 1	2,00 m <sup>2</sup>
WC 2	1,80 m <sup>2</sup>
BUANDERIE	3,30 m <sup>2</sup>
<b>SURFACE TOTALE HABITABLE</b>	<b>159,20 m<sup>2</sup></b>
RGT 1	1,90 m <sup>2</sup>
RGT 2	1,90 m <sup>2</sup>
BALCON 1	44,00 m <sup>2</sup>
BALCON 2	44,00 m <sup>2</sup>
<b>SURFACE TOTALE HABITABLE ET ANNEXE</b>	<b>251,00 m<sup>2</sup></b>

**LEGENDE 1/3**

VR	volet roulant	PC	paillasse carrelée
VRE	volet roulant électrique		sèche-serviette
GCM	garde corps métallique		radiateur
GCV	garde corps vitré	R	réfrigérateur
GCP	garde corps plein	LV	lave vaisselle
AP	allège pleine	LC	linéaire complémt.
ST	store	LL	lave linge
STE	store électrique	C	cuisson
	soffite/faux plafond	K	kitchenette
ETEL	esp tech elec du logt	TRI	tri sélectif
PL	placard	- - -	retombée de poutre

	fenêtre / porte coulissante		porte fenêtre ouvrant à la française		fenêtre ouvrant à la française		fenêtre fixe
--	-----------------------------	--	--------------------------------------	--	--------------------------------	--	--------------



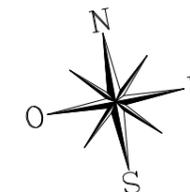


PMR EVOLUTIF

Nota : Les surfaces des placards sont comprises dans celles des pièces où ils se situent. Des modifications sont susceptibles d'être apportées à ce plan en fonction des nécessités techniques et réglementaires de la réalisation, tant en ce qui concerne les dimensions libres que l'équipement. Les soffites, faux-plafonds, retombées, gains techniques, canalisations, trappes de visite, descentes d'eaux pluviales, équipements électriques, ne sont pas systématiquement représentés ou le sont à titre indicatif. Les dimensions et les implantations des appareils de chauffage, lorsqu'ils sont représentés, sont indicatifs et seront soumis à la conformité de l'étude thermique. La forme des jardins (pente, talus ...) n'est pas toujours représentée ou l'est à titre indicatif. La végétation éventuellement représentée n'est pas contractuelle

Indice D Février 2023

Echelle :

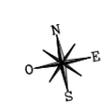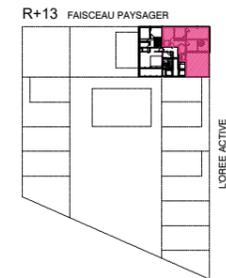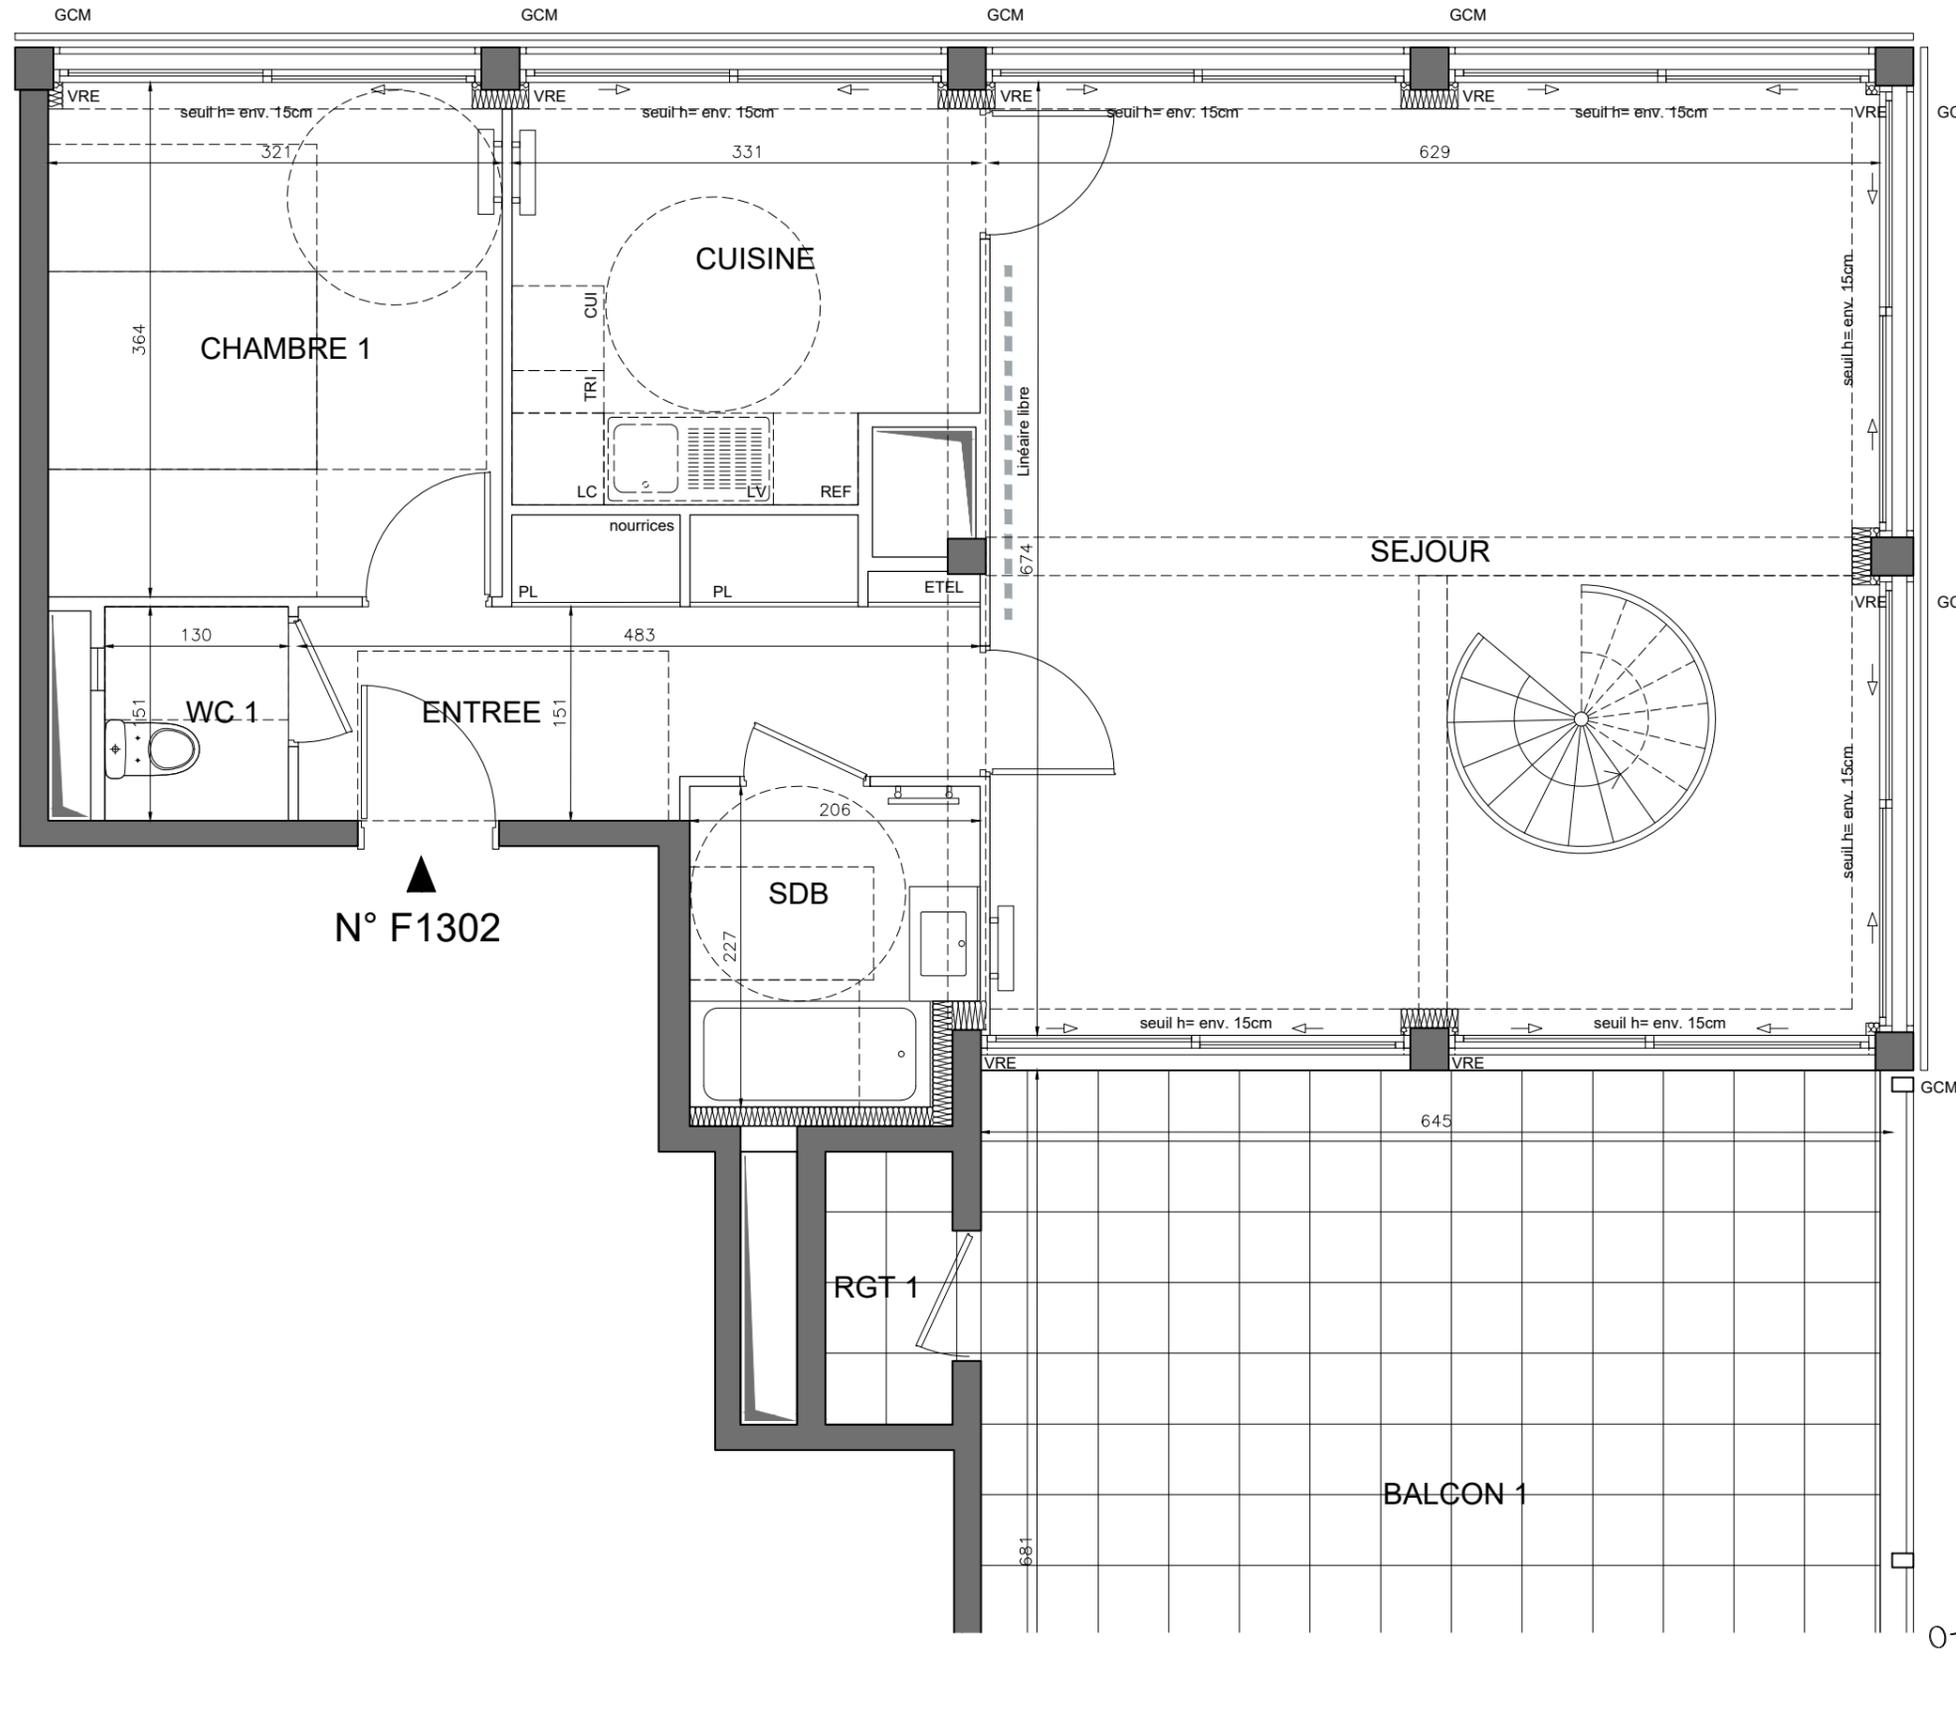

**HALL F**  
**APPARTEMENT DE 6 PIECES**  
**DUPLEX**  
n° F1302 au 13ème étage



N° F1302

LEGENDE		2/3	
VR	volet roulant	PC	paillasse carrelée
VRE	volet roulant électrique		sèche-serviette
GCM	garde corps métallique		radiateur
GCV	garde corps vitré	R	réfrigérateur
GCP	garde corps plein	LV	lave vaisselle
AP	allège pleine	LC	linéaire complémt.
ST	store	LL	lave linge
STE	store électrique	C	cuisson
	soffite/faux plafond	K	kitchenette
ETEL	esp tech elec du logt	TRI	tri sélectif
PL	placard	- - -	retombée de poutre
	fenêtre / porte coulissante		porte fenêtre ouvrant à la française
	fenêtre ouvrant à la française		fenêtre fixe

Indice D Février 2023

Echelle :

Nota : Les surfaces des placards sont comprises dans celles des pièces où ils se situent. Des modifications sont susceptibles d'être apportées à ce plan en fonction des nécessités techniques et réglementaires de la réalisation, tant en ce qui concerne les dimensions libres que l'équipement. Les soffites, faux-plafonds, retombées, gaines techniques, canalisations, trappes de visite, descentes d'eaux pluviales, équipements électriques, ne sont pas systématiquement représentés ou le sont à titre indicatif. Les dimensions et les implantations des appareils de chauffage, lorsqu'ils sont représentés, sont indicatifs et seront soumis à la conformité de l'étude thermique. La forme des jardins (pente, talus ...) n'est pas toujours représentée ou l'est à titre indicatif. La végétation éventuellement représentée n'est pas contractuelle

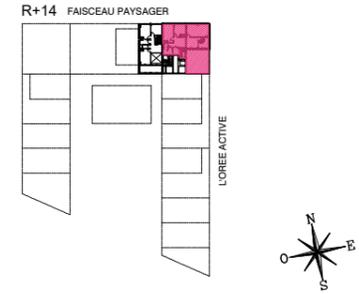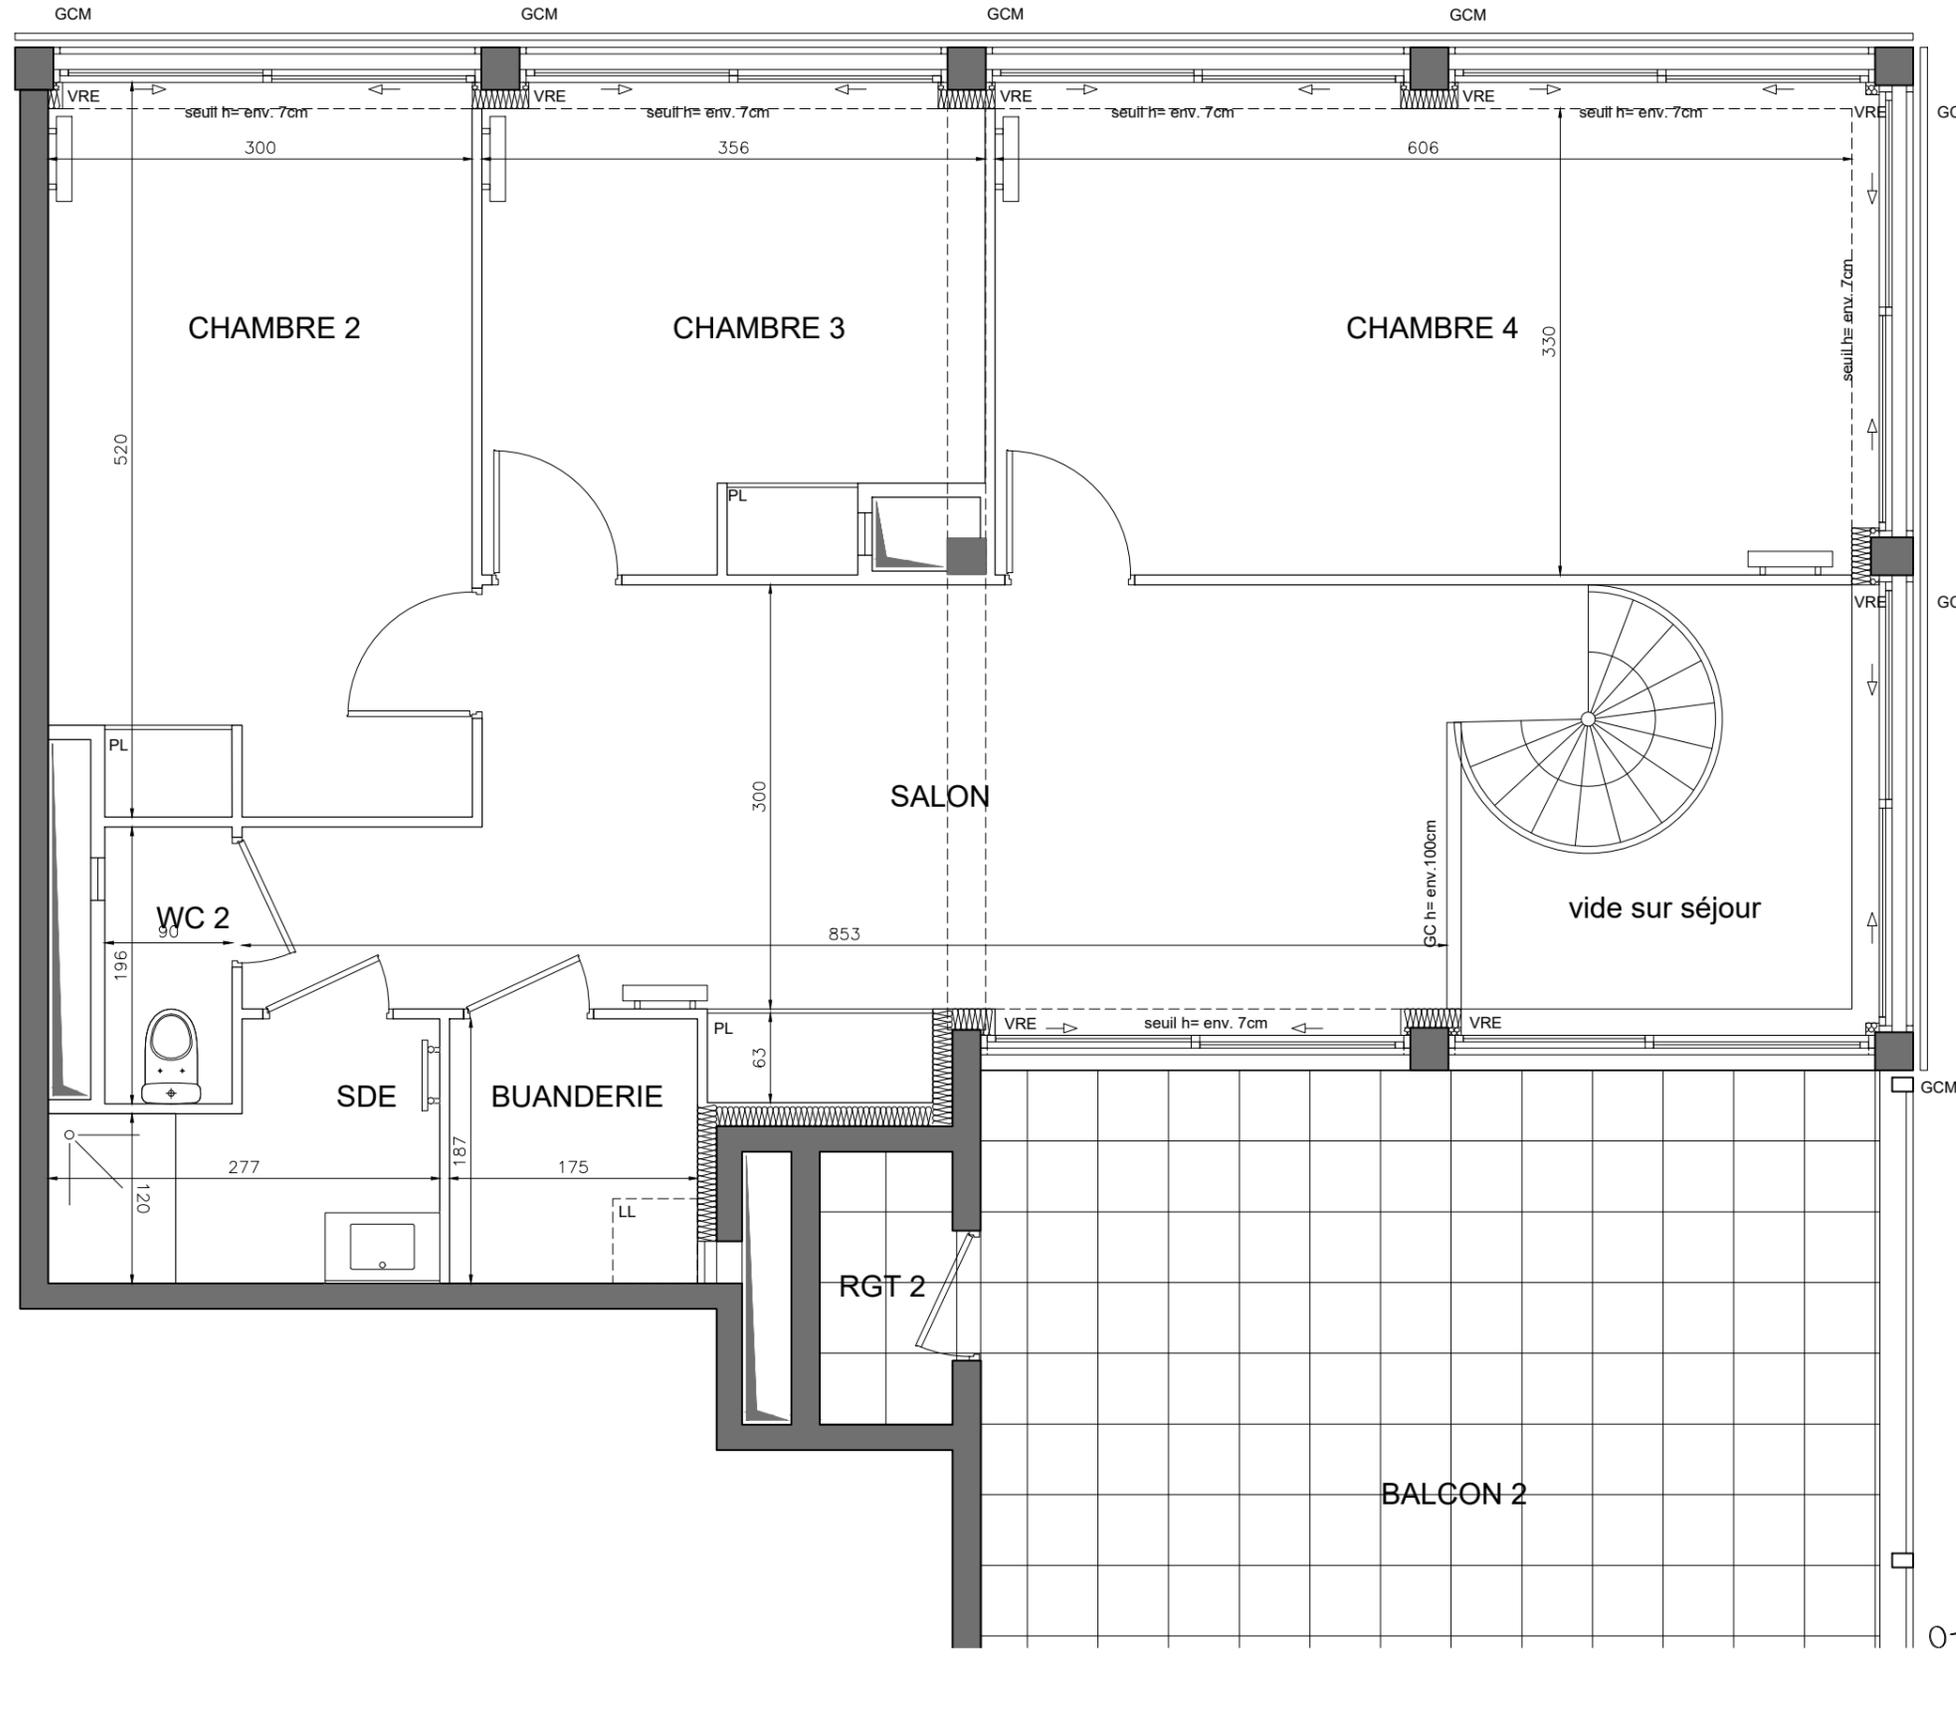

**HALL F**  
**APPARTEMENT DE 6 PIECES**  
**DUPLEX**  
n° F1302 au 13ème étage

LEGENDE		3/3	
VR	volet roulant	PC	paillasse carrelée
VRE	volet roulant électrique	→	sèche-serviette
GCM	garde corps métallique	▭	radiateur
GCV	garde corps vitré	R	réfrigérateur
GCP	garde corps plein	LV	lave vaisselle
AP	allège pleine	LC	linéaire complémt.
ST	store	LL	lave linge
STE	store électrique	C	cuisson
▨	soffite/faux plafond	K	kitchenette
ETEL	esp tech elec du logt	TRI	tri sélectif
PL	placard	- - -	retombée de poutre
→	fenêtre / porte	↪	fenêtre ouvrant à la française
↔	fenêtre ouvrant à la française	↪	fenêtre ouvrant à la française
—	fenêtre fixe		

Nota : Les surfaces des placards sont comprises dans celles des pièces où ils se situent. Des modifications sont susceptibles d'être apportées à ce plan en fonction des nécessités techniques et réglementaires de la réalisation, tant en ce qui concerne les dimensions libres que l'équipement. Les soffites, faux-plafonds, retombées, gaines techniques, canalisations, trappes de visite, descentes d'eaux pluviales, équipements électriques, ne sont pas systématiquement représentés ou le sont à titre indicatif. Les dimensions et les implantations des appareils de chauffage, lorsqu'ils sont représentés, sont indicatifs et seront soumis à la conformité de l'étude thermique. La forme des jardins (pente, talus ...) n'est pas toujours représentée ou l'est à titre indicatif. La végétation éventuellement représentée n'est pas contractuelle