


HALL G
APPARTEMENT DE 3 PIECES
n° G0201 au 2ème étage



| | |
|---|----------------------------|
| ENTREE | 2,70 m ² |
| SEJOUR | 23,90 m ² |
| CUISINE | 7,20 m ² |
| CHAMBRE 1 | 13,00 m ² |
| CHAMBRE 2 | 10,50 m ² |
| SALLE DE BAINS | 5,40 m ² |
| WC | 2,30 m ² |
| DEGAGEMENT | 3,70 m ² |
| SURFACE TOTALE HABITABLE | 68,70 m² |
| BALCON | 13,80 m ² |
| SURFACE TOTALE HABITABLE ET ANNEXE | 82,50 m² |

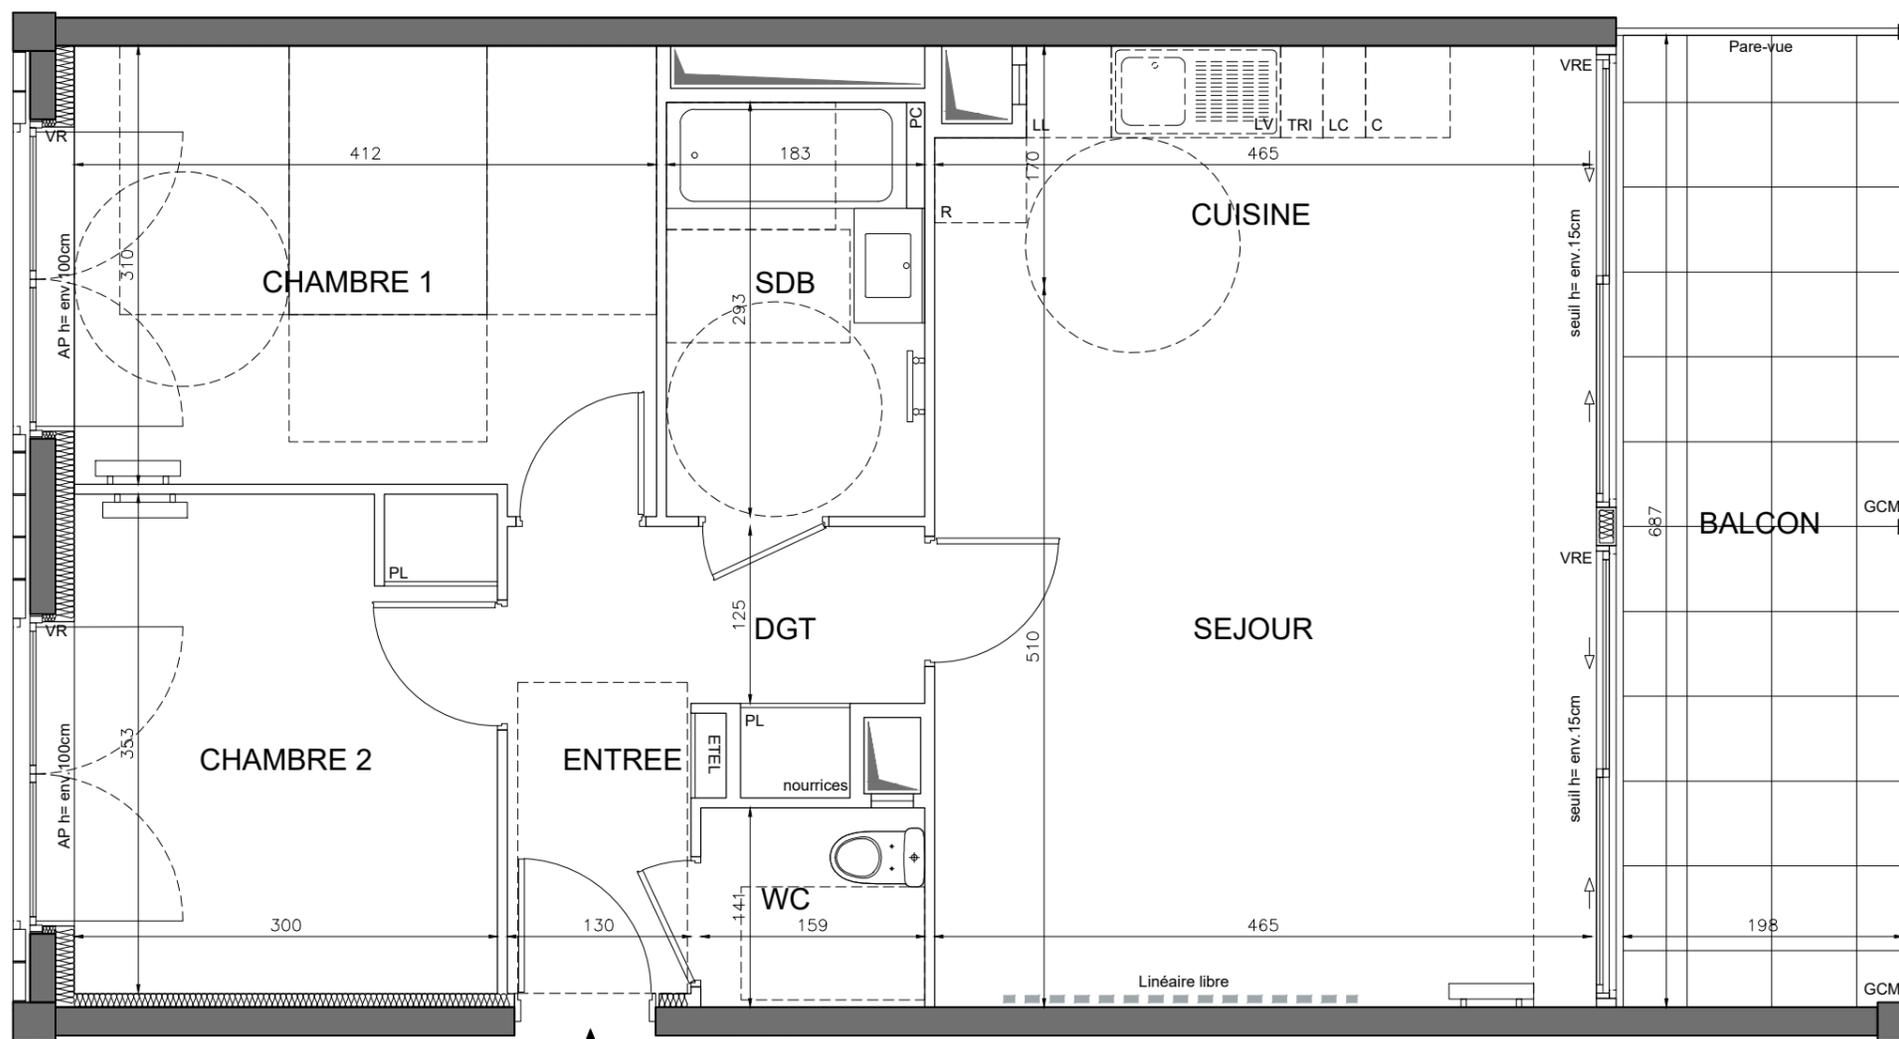

N° G0201

LEGENDE

| | | | |
|------|--------------------------|-----|--------------------|
| VR | volet roulant | PC | paillasse carrelée |
| VRE | volet roulant électrique | | sèche-serviette |
| GCM | garde corps métallique | | radiateur |
| GCV | garde corps vitré | R | réfrigérateur |
| GCP | garde corps plein | LV | lave vaisselle |
| AP | allège pleine | LC | linéaire complémt. |
| ST | store | LL | lave linge |
| STE | store électrique | C | cuisson |
| | soffite/faux plafond | K | kitchenette |
| ETEL | esp tech elec du logt | TRI | tri sélectif |
| PL | placard | --- | retombée de poutre |

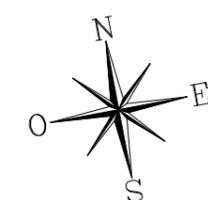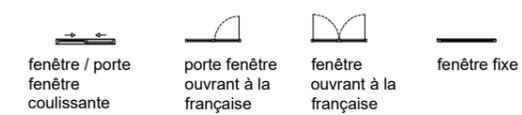

PMR EVOLUTIF

Nota : Les surfaces des placards sont comprises dans celles des pièces où ils se situent. Des modifications sont susceptibles d'être apportées à ce plan en fonction des nécessités techniques et réglementaires de la réalisation, tant en ce qui concerne les dimensions libres que l'équipement. Les soffites, faux-plafonds, retombées, gains techniques, canalisations, trappes de visite, descentes d'eaux pluviales, équipements électriques, ne sont pas systématiquement représentés ou le sont à titre indicatif. Les dimensions et les implantations des appareils de chauffage, lorsqu'ils sont représentés, sont indicatifs et seront soumis à la conformité de l'étude thermique. La forme des jardins (pente, talus ...) n'est pas toujours représentée ou l'est à titre indicatif. La végétation éventuellement représentée n'est pas contractuelle

Indice D Février 2023
Echelle : 0 50 100 200cm