

**HALL C**  
**APPARTEMENT DE 3 PIECES**  
**n° C0208 au 2ème étage**

SURFACES		m <sup>2</sup>
ENTREE	5.09	m <sup>2</sup>
SEJOUR/CUISINE	29.47	m <sup>2</sup>
CHAMBRE 1	11.51	m <sup>2</sup>
CHAMBRE 2	11.12	m <sup>2</sup>
SDB	6.13	m <sup>2</sup>
WC	1.82	m <sup>2</sup>
DGT	1.92	m <sup>2</sup>
<b>SURFACE TOTALE HABITABLE</b>	<b>67.06</b>	<b>m<sup>2</sup></b>


BALCON	4.97	m <sup>2</sup>
<b>SURFACE TOTALE ANNEXE</b>	<b>4.97</b>	<b>m<sup>2</sup></b>

<b>SURFACE TOTALE HABITABLE ET ANNEXE</b>	<b>72.03</b>	<b>m<sup>2</sup></b>
---	--------------	----------------------

1/2

**LEGENDE**

AP	allège pleine	☰	sèche-serviette
PV	pare vue	☰	radiateur
VR	volet roulant	R	réfrigérateur
GC	garde corps	LV	lave vaisselle
☰	soffite / faux plafond	LL	lave linge
ETEL	esp tech elec du logt	C	cuisson
PL	placard	TRI	tri sélectif
---	retombée de poutre		
☰	fenêtre	☰	fenêtre oscillo-battante
☰	fenêtre	☰	porte fenêtre
☰	fenêtre	☰	fenêtre fixe

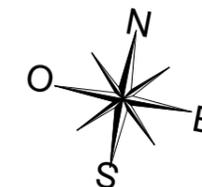



Conformément à la réglementation, ce plan est

**PMR** **EVOLUTIF**

Nota : Les surfaces des placards sont comprises dans celles des pièces où ils se situent. Des modifications sont susceptibles d'être apportées à ce plan en fonction des nécessités techniques et réglementaires de la réalisation, tant en ce qui concerne les dimensions libres que l'équipement. Les soffites, faux-plafonds, retombées, gaines techniques, canalisations, trappes de visite, descente d'eaux pluviales, équipements électriques, ne sont pas systématiquement représentés ou le sont à titre indicatif. Les dimensions et les implantations des appareils de chauffage, lorsqu'ils sont représentés, sont indicatifs et seront soumis à la conformité de l'étude thermique. La forme des jardins (pente, talus...) n'est pas toujours représentée ou l'est à titre indicatif. la végétation éventuellement représentée n'est pas contractuelle.

Indice F 17/02/2023  
Echelle : 0 50 100 200cm

**UAPS**

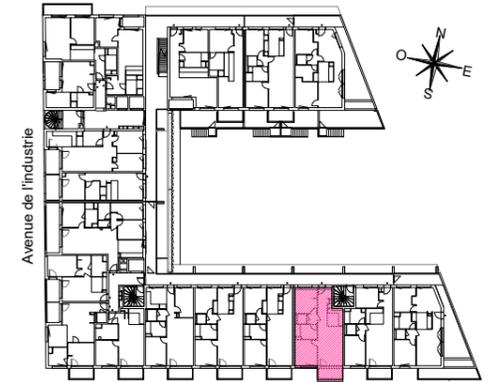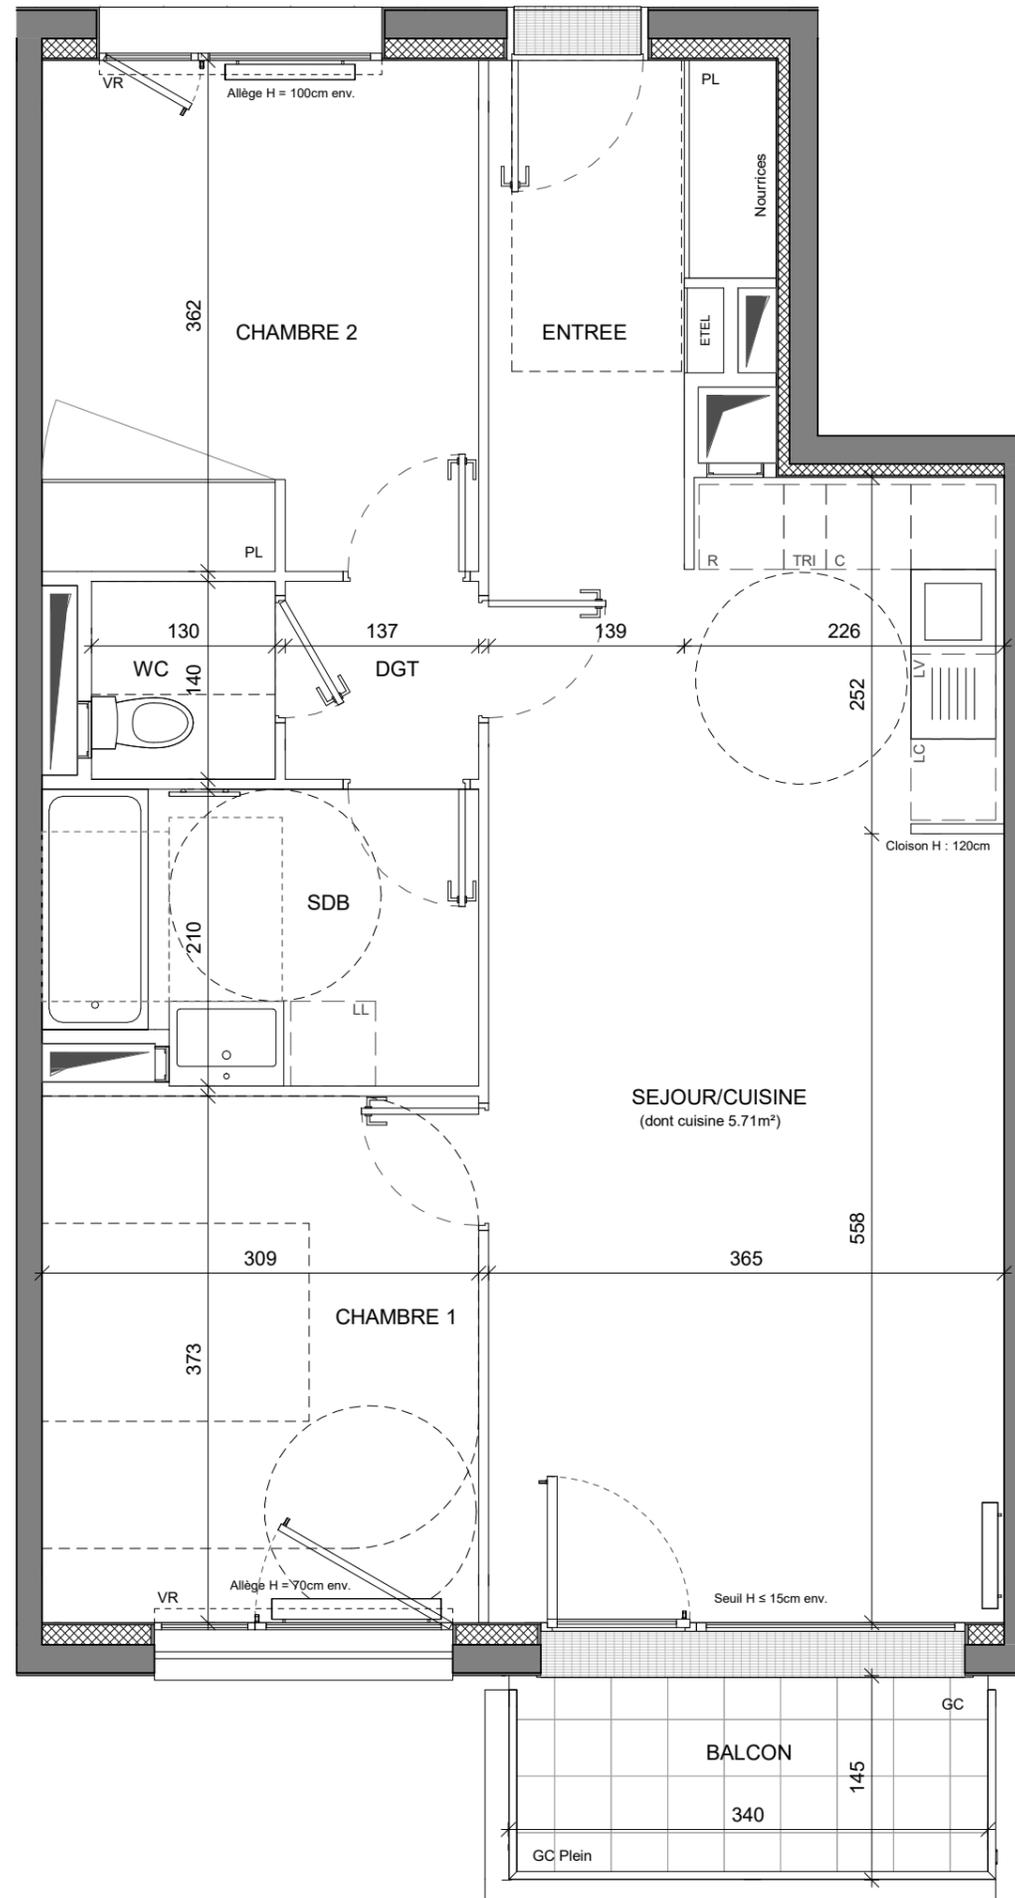

**HALL C**  
**APPARTEMENT DE 3 PIECES**  
n° C0208 au 2ème étage

**LEGENDE**

AP	allège pleine		sèche-serviette
PV	pare vue		radiateur
VR	volet roulant	R	réfrigérateur
GC	garde corps	LV	lave vaisselle
	soffite / faux plafond	LL	lave linge
ETEL	esp tech elec du logt	C	cuisson
PL	placard	TRI	tri sélectif
	retombée de poutre		
	fenêtre		fenêtre
	fenêtre oscillo-battante		porte fenêtre
	fenêtre fixe		

