

HALL F
APPARTEMENT DE 5 PIECES
n° F0703 au 7ème étage


ENTREE	5,50 m²
SEJOUR	25,75 m²
CUISINE	5,60 m²
CHAMBRE 1	13,25 m²
CHAMBRE 2	10,15 m²
CHAMBRE 3	13,90 m²
CHAMBRE 4	14,75 m²
SALLE D'EAU	2,70 m²
SALLE DE BAINS	5,50 m²
WC	1,45 m²
DEGAGEMENT	3,10 m²
BUANDERIE	1,45 m²
SURFACE TOTALE HABITABLE	103,10 m²
JARDIN D'HIVER 1	6,20 m²
JARDIN D'HIVER 2	6,20 m²
SURFACE TOTALE HABITABLE ET ANNEXE	115,50 m²

LEGENDE

VR	volet roulant	PC	paillasse carrelée
VRE	volet roulant électrique		sèche-serviette
GCM	garde corps métallique		radiateur
GCV	garde corps vitré	R	réfrigérateur
GCP	garde corps plein	LV	lave vaisselle
AP	allège pleine	LC	linéaire complémt.
ST	store	LL	lave linge
STE	store électrique	C	cuisson
	soffite/faux plafond	K	kitchenette
ETEL	esp tech elec du logt	TRI	tri sélectif
PL	placard		retombée de poutre

fenêtre / porte fenêtre coulissante	porte fenêtre ouvrant à la française	fenêtre ouvrant à la française	fenêtre fixe

Indice D	Février 2023
Echelle :	0 50 100 200cm

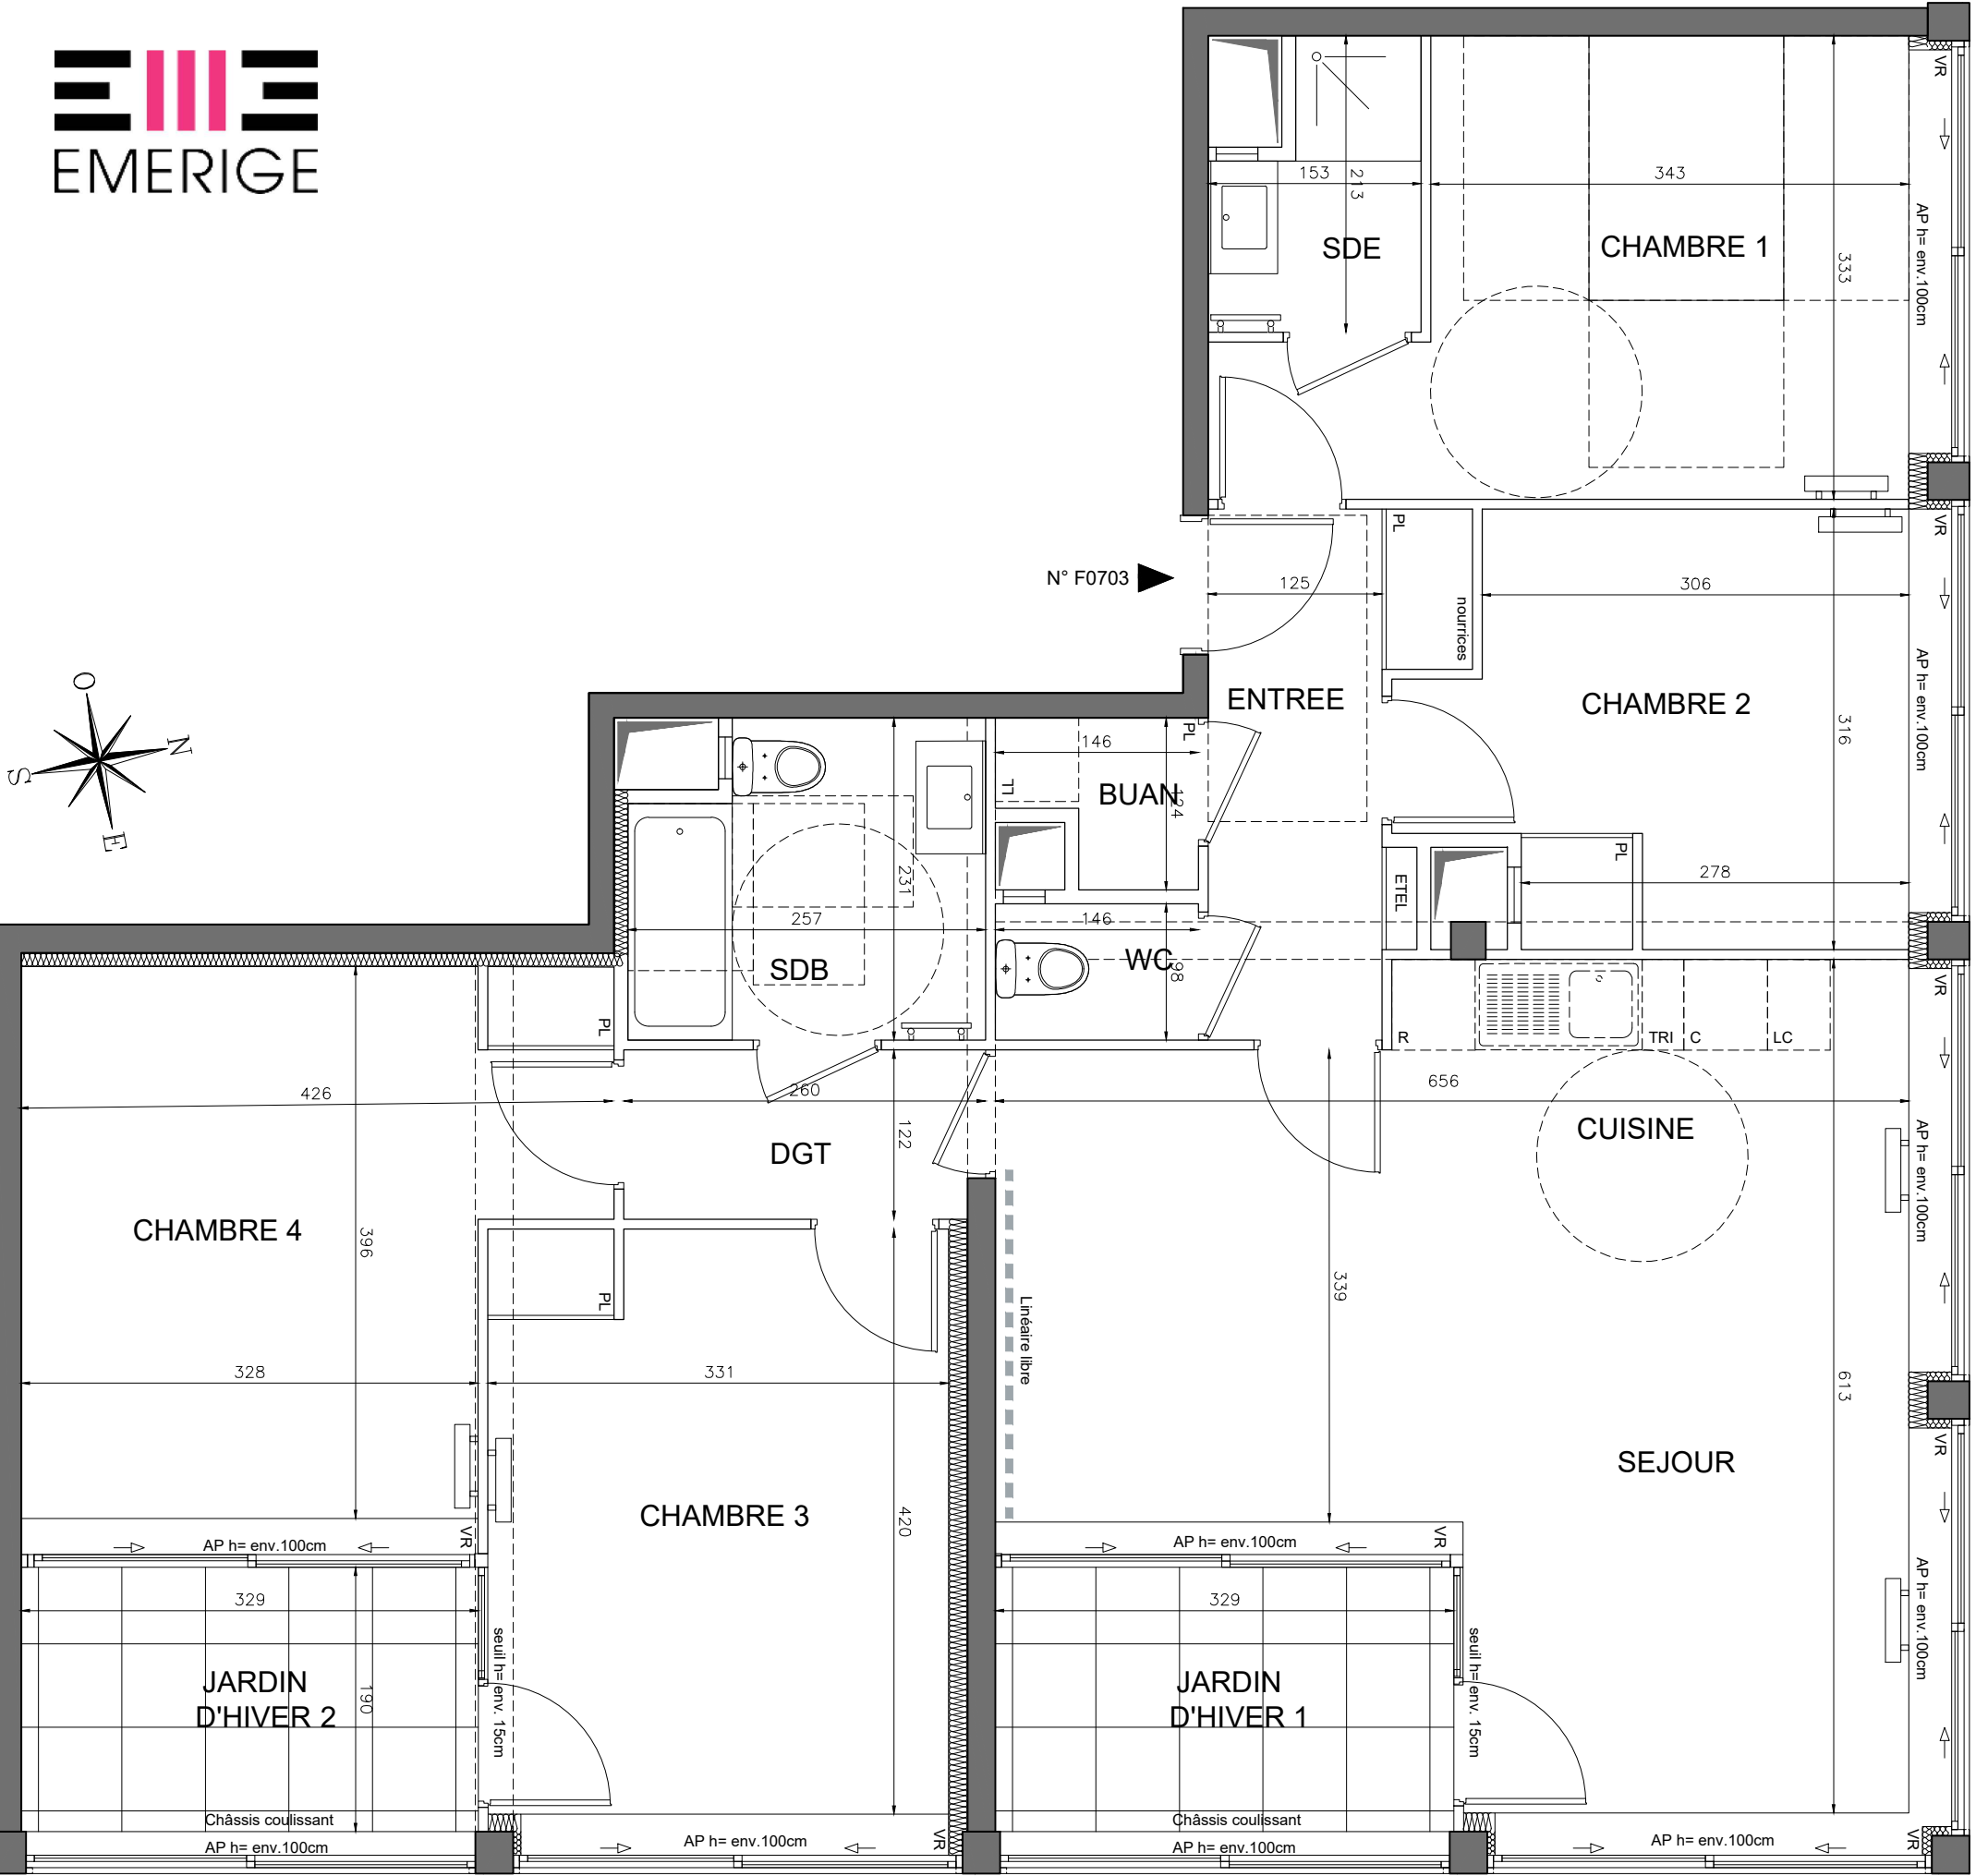

PMR EVOLUTIF

Nota : Les surfaces des placards sont comprises dans celles des pièces où ils se situent. Des modifications sont susceptibles d'être apportées à ce plan en fonction des nécessités techniques et réglementaires de la réalisation, tant en ce qui concerne les dimensions libres que l'équipement. Les soffites, faux-plafonds, retombées, gaines techniques, canalisations, trappes de visite, descentes d'eaux pluviales, équipements électriques, ne sont pas systématiquement représentés ou le sont à titre indicatif. Les dimensions et les implantations des appareils de chauffage, lorsqu'ils sont représentés, sont indicatifs et seront soumis à la conformité de l'étude thermique. La forme des jardins (pente, talus ...) n'est pas toujours représentée ou l'est à titre indicatif. La végétation éventuellement représentée n'est pas contractuelle