



N° B14

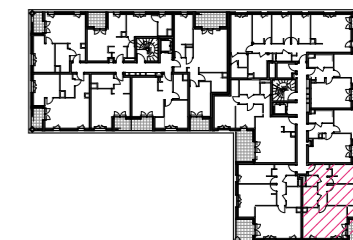

RUE MADELEINE SALZGEBER

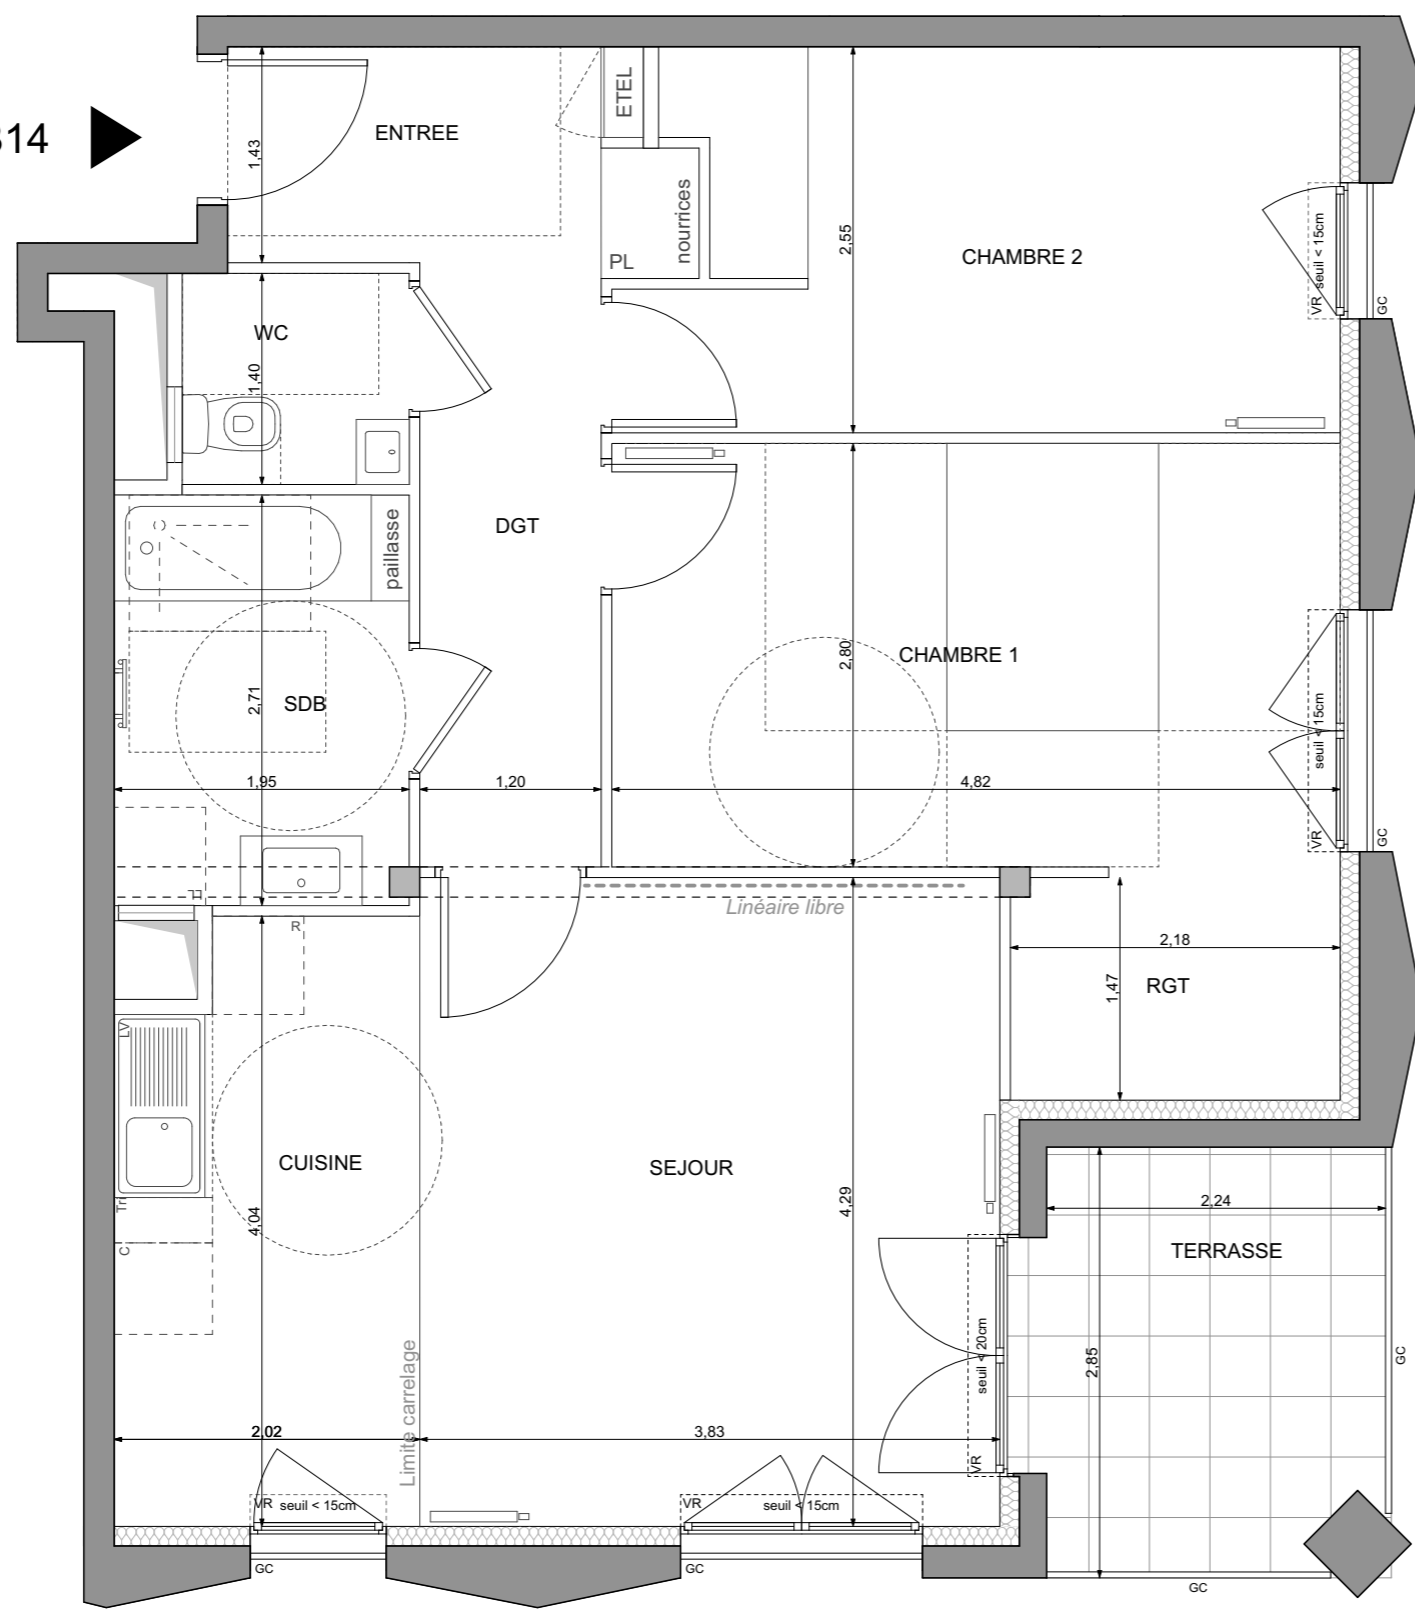

### HALL B APARTEMENT DE 3 PIECES n°B14 au 1er étage

ENTREE	4,21 m <sup>2</sup>
SEJOUR	16,45 m <sup>2</sup>
CUISINE	7,74 m <sup>2</sup>
CHAMBRE 1	13,59 m <sup>2</sup>
CHAMBRE 2	11,40 m <sup>2</sup>
SALLE DE BAINS	5,26 m <sup>2</sup>
WC	2,10 m <sup>2</sup>
RANGEMENT	3,19 m <sup>2</sup>
DEGAGEMENT	4,67 m <sup>2</sup>
<b>SURFACE TOTALE HABITABLE</b>	<b>68,61 m<sup>2</sup></b>
TERRASSE	6,49 m <sup>2</sup>
<b>SURFACE TOTALE HABITABLE ET ANNEXE</b>	<b>75,10 m<sup>2</sup></b>

#### LEGENDE

VR	volet roulant		radiateur
GC	garde corps	R	réfrigérateur
	soffite/faux plafond	LV	lave vaisselle
ETEL	esp tech elec du logt	LL	lave linge
PL	placard	C	cuisson
	robinet de puisage	TRI	tri sélectif
	sèche-serviette	- - -	retombée de poutre
	fenêtre		porte fenêtre
	fenêtre fixe		

Indice A Février 2024

Echelle :

