

RUE MADELEINE SALZGEBER




HALL B
APPARTEMENT DE 3 PIECES
n°B35 au 3ème étage

ENTREE	3,76 m ²
SEJOUR	20,49 m ²
CUISINE	7,15 m ²
CHAMBRE 1	12,48 m ²
CHAMBRE 2	9,46 m ²
SALLE DE BAINS	5,29 m ²
WC	2,10 m ²
RANGEMENT	2,29 m ²
DEGAGEMENT	6,43 m ²

SURFACE TOTALE HABITABLE 69,45 m²

BALCON 9,34 m²

SURFACE TOTALE HABITABLE ET ANNEXE 78,79 m²

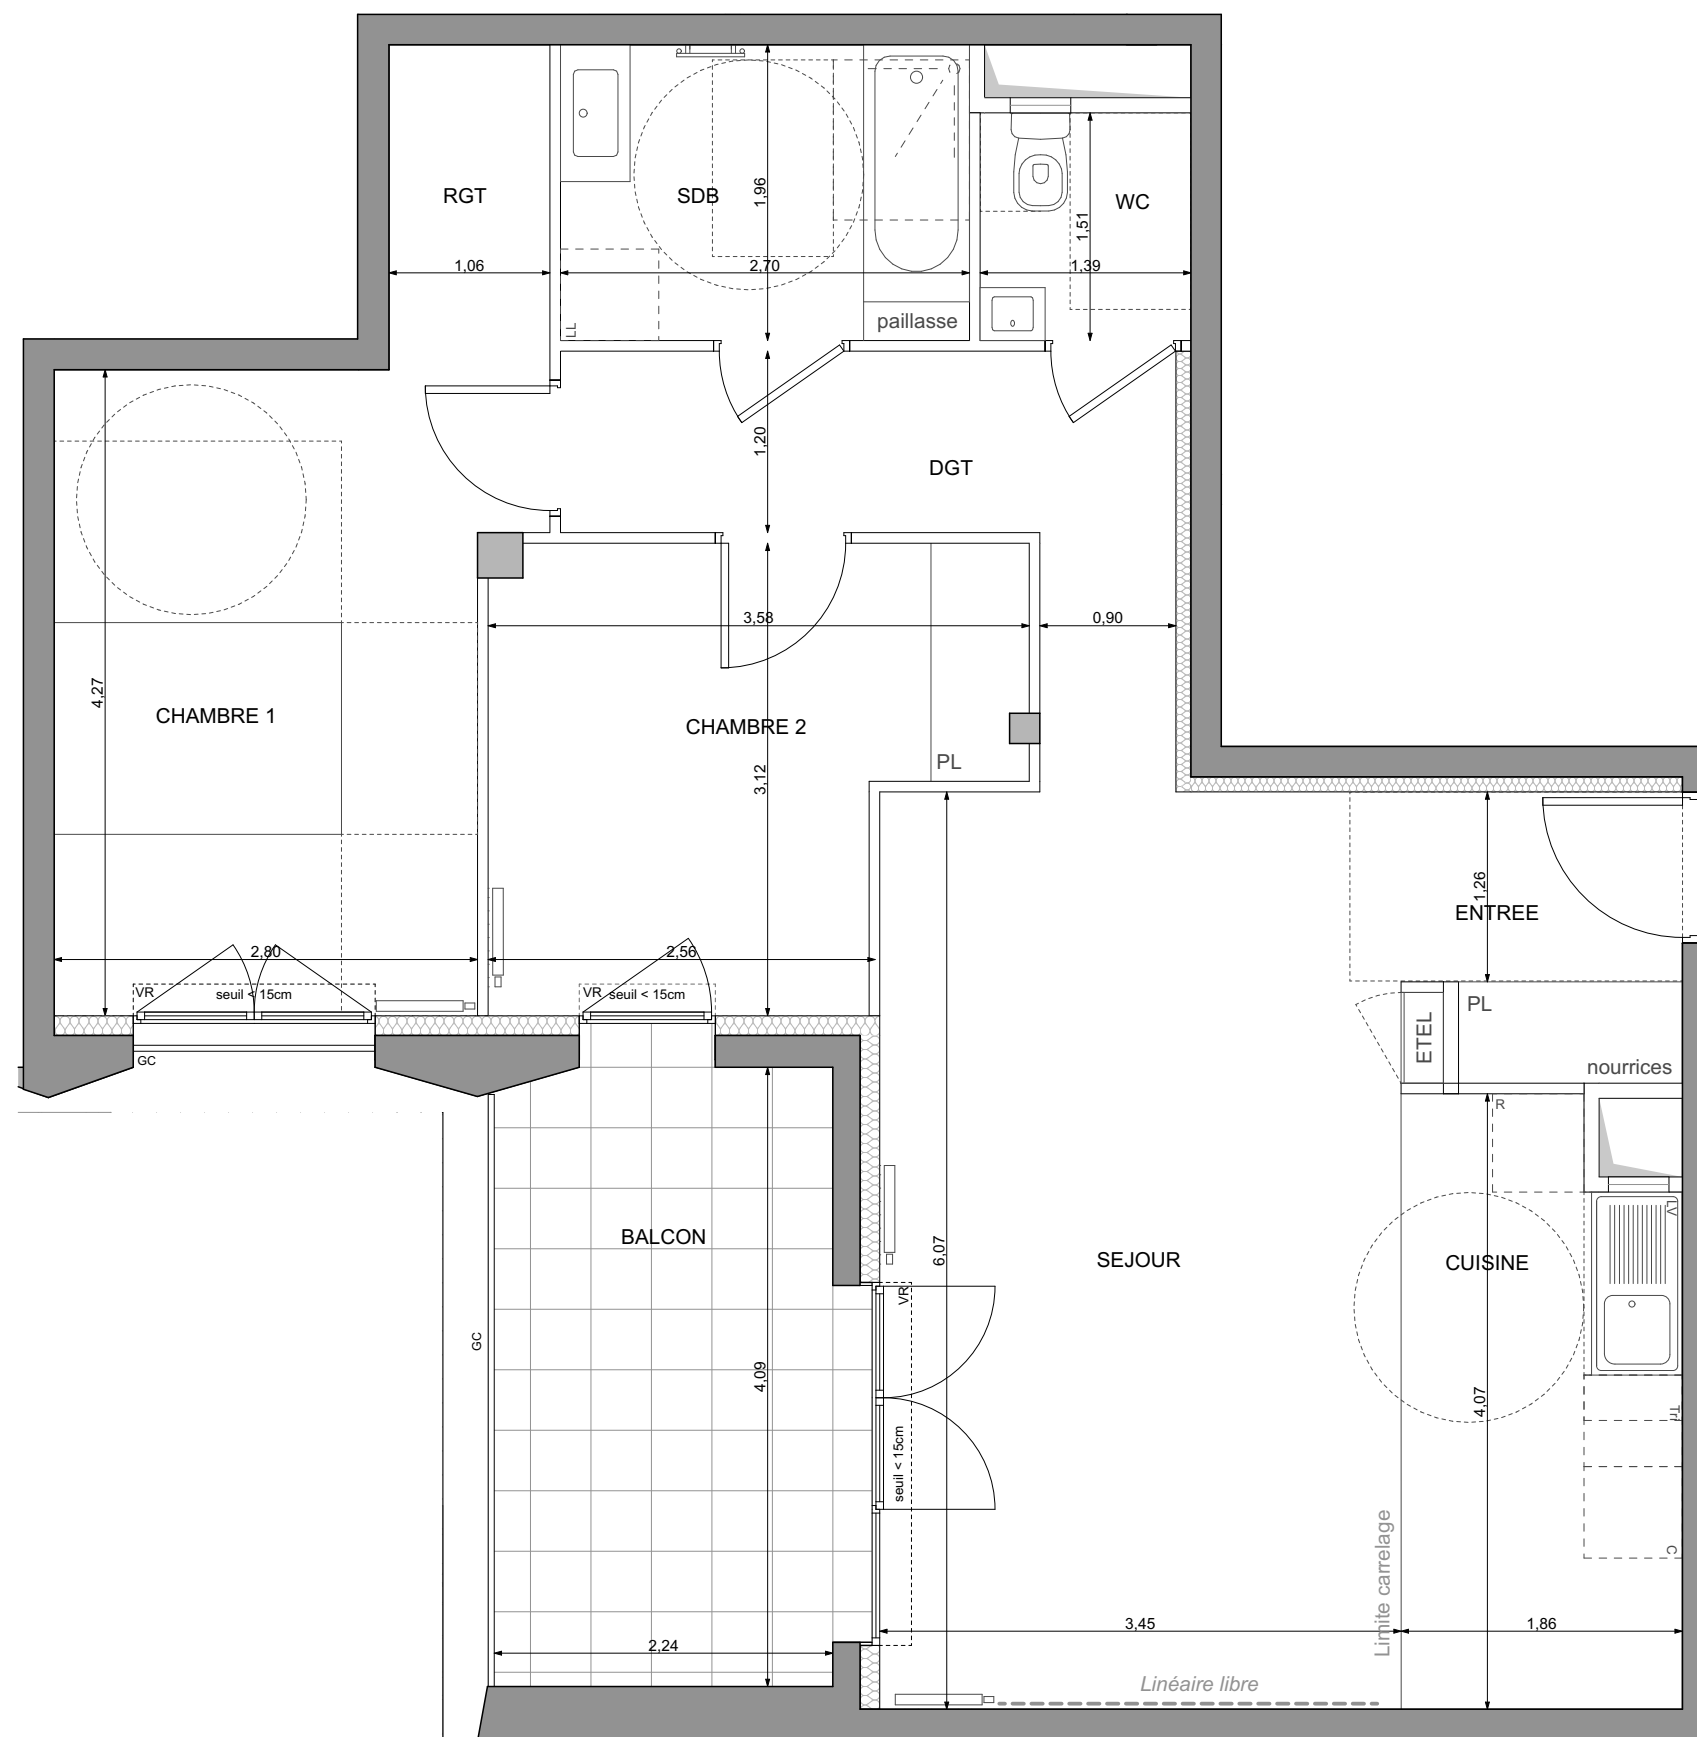


◀ N° B35

LEGENDE

VR	volet roulant		radiateur
GC	garde corps	R	réfrigérateur
	soffite/faux plafond	LV	lave vaisselle
ETEL	esp tech elec du logt	LL	lave linge
PL	placard	C	cuisson
	robinet de puisage	TRI	tri sélectif
	seche-serviette	---	retombée de poutre
	fenêtre		porte fenetre
	fenêtre fixe		

Indice A Février 2024

Echelle :

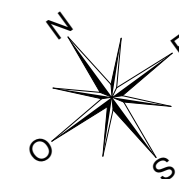

Nota : Les surfaces des placards sont comprises dans celles des pièces où ils se situent. Des modifications sont susceptibles d'être apportées à ce plan en fonction des nécessités techniques et réglementaires de la réalisation, tant en ce qui concerne les dimensions libres que l'équipement. Les soffites, faux-plafonds, retombées, gaines techniques, canalisations, trappes de visite, descentes d'eaux pluviales, équipements électriques, ne sont pas systématiquement représentés ou le sont à titre indicatif. Les dimensions et les implantations des appareils de chauffage, lorsqu'ils sont représentés, sont indicatifs et seront soumis à la conformité de l'étude thermique. La forme des jardins (pente, talus...) n'est pas toujours représentée ou l'est à titre indicatif. La végétation éventuellement représentée n'est pas contractuelle. »