



N° B24

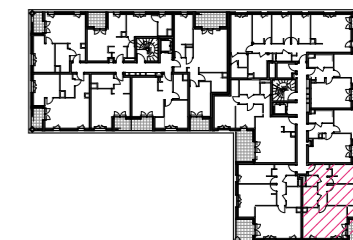

RUE MADELEINE SALZGEBER

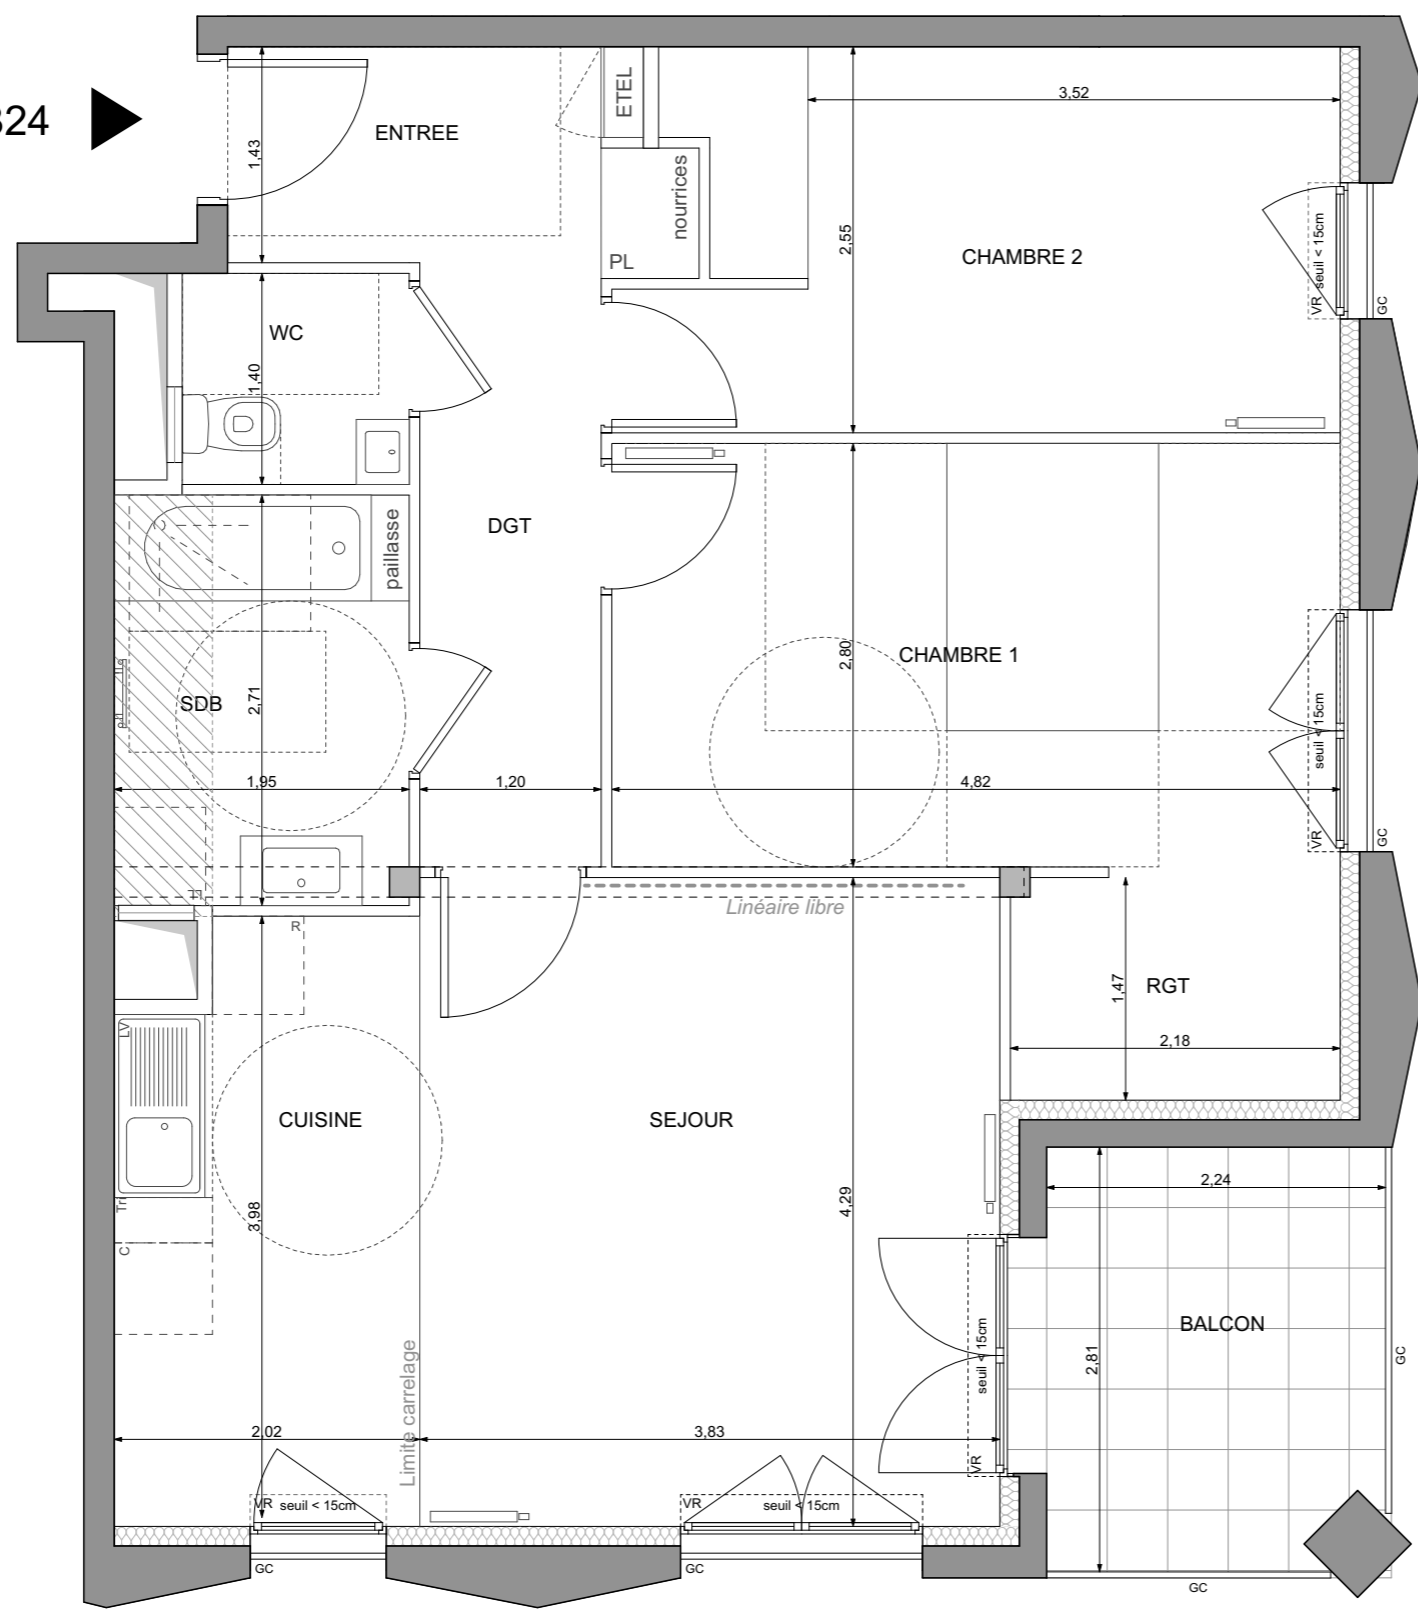

HALL B
APPARTEMENT DE 3 PIECES
n°B24 au 2ème étage

ENTREE	4,21 m ²
SEJOUR	16,45 m ²
CUISINE	7,74 m ²
CHAMBRE 1	13,59 m ²
CHAMBRE 2	11,40 m ²
SALLE DE BAINS	5,26 m ²
WC	2,10 m ²
RANGEMENT	3,19 m ²
DEGAGEMENT	4,67 m ²

SURFACE TOTALE HABITABLE 68,61 m²

BALCON 6,49 m²


SURFACE TOTALE HABITABLE ET ANNEXE 75,10 m²

LEGENDE

VR	volet roulant		radiateur
GC	garde corps	R	réfrigérateur
	soffite/faux plafond	LV	lave vaisselle
ETEL	esp tech elec du logt	LL	lave linge
PL	placard	C	cuisson
	robinet de puisage	TRI	tri sélectif
	sèche-serviette	- - -	retombée de poutre
	fenêtre		porte fenêtre
	fenêtre fixe		

Indice A Février 2024

Echelle :

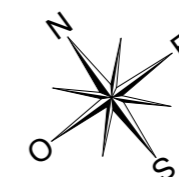

Nota : Les surfaces des placards sont comprises dans celles des pièces où ils se situent. Des modifications sont susceptibles d'être apportées à ce plan en fonction des nécessités techniques et réglementaires de la réalisation, tant en ce qui concerne les dimensions libres que l'équipement. Les soffites, faux-plafonds, retombées, gaines techniques, canalisations, trappes de visite, descentes d'eaux pluviales, équipements électriques, ne sont pas systématiquement représentés ou le sont à titre indicatif. Les dimensions et les implantations des appareils de chauffage, lorsqu'ils sont représentés, sont indicatifs et seront soumis à la conformité de l'étude thermique. La forme des jardins (pente, talus...) n'est pas toujours représentée ou l'est à titre indicatif. La végétation éventuellement représentée n'est pas contractuelle. »