


HALL A  
APPARTEMENT DE 4 PIECES  
n° A03 au Rez-de-jardin

ENTREE	3,91 m <sup>2</sup>
SEJOUR	18,55 m <sup>2</sup>
CUISINE	11,78 m <sup>2</sup>
CHAMBRE 1	11,34 m <sup>2</sup>
CHAMBRE 2	9,86 m <sup>2</sup>
CHAMBRE 3	10,09 m <sup>2</sup>
SALLE DE BAINS	4,73 m <sup>2</sup>
SALLE D'EAU	2,96 m <sup>2</sup>
WC1	2,31 m <sup>2</sup>
WC2	1,31 m <sup>2</sup>
DEGAGEMENT	7,86 m <sup>2</sup>
<b>SURFACE HABITABLE</b>	<b>84,71 m<sup>2</sup></b>
TERRASSE	33,72 m <sup>2</sup>
JARDIN	55,60 m <sup>2</sup>
<b>SURFACE ANNEXE</b>	<b>89,33 m<sup>2</sup></b>
<b>SURFACE TOTALE HABITABLE ET ANNEXE</b>	<b>174,04 m<sup>2</sup></b>

LÉGENDE				1/2
VR	Volet roulant	R	Réfrigérateur	
VC	Volet coulissant	C	Cuisson	
VB	Volant battant	LV	Lave-vaisselle	
GC	Garde corps	LL	Lave-linge	
	Soffite / Faux-plafond	Tri	Tri selectif	
PL	Placard	EDEL	Tableau électrique	
	Sèche-serviettes	CT	Chauffe-eau thermodynamique	

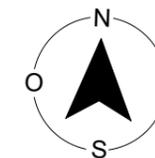


	Ouverture coulissante		Ouverture oscillo-battante		
Indice A	09/2022				
Echelle	0	1	2	3	4m


Conformément à la réglementation, ce plan est

PMR EVOLUTIF

Nota : Les surfaces des placards sont comprises dans celles des pièces où ils se situent. Des modifications sont susceptibles d'être apportées à ce plan en fonction des nécessités techniques et réglementaires de la réalisation, tant en ce qui concerne les dimensions libres que l'équipement. Les soffites, faux-plafonds, retombées, gaines techniques, canalisations, trappes de visite, descentes d'eaux pluviales, équipements électriques, ne sont pas systématiquement représentés ou le sont à titre indicatif. Les dimensions et les implantations des appareils de chauffage, lorsqu'ils sont représentés, sont indicatifs et seront soumis à la conformité de l'étude thermique. La forme des jardins (pente, talus...) n'est pas toujours représentée ou l'est à titre indicatif. La végétation éventuellement représentée n'est pas contractuelle. »

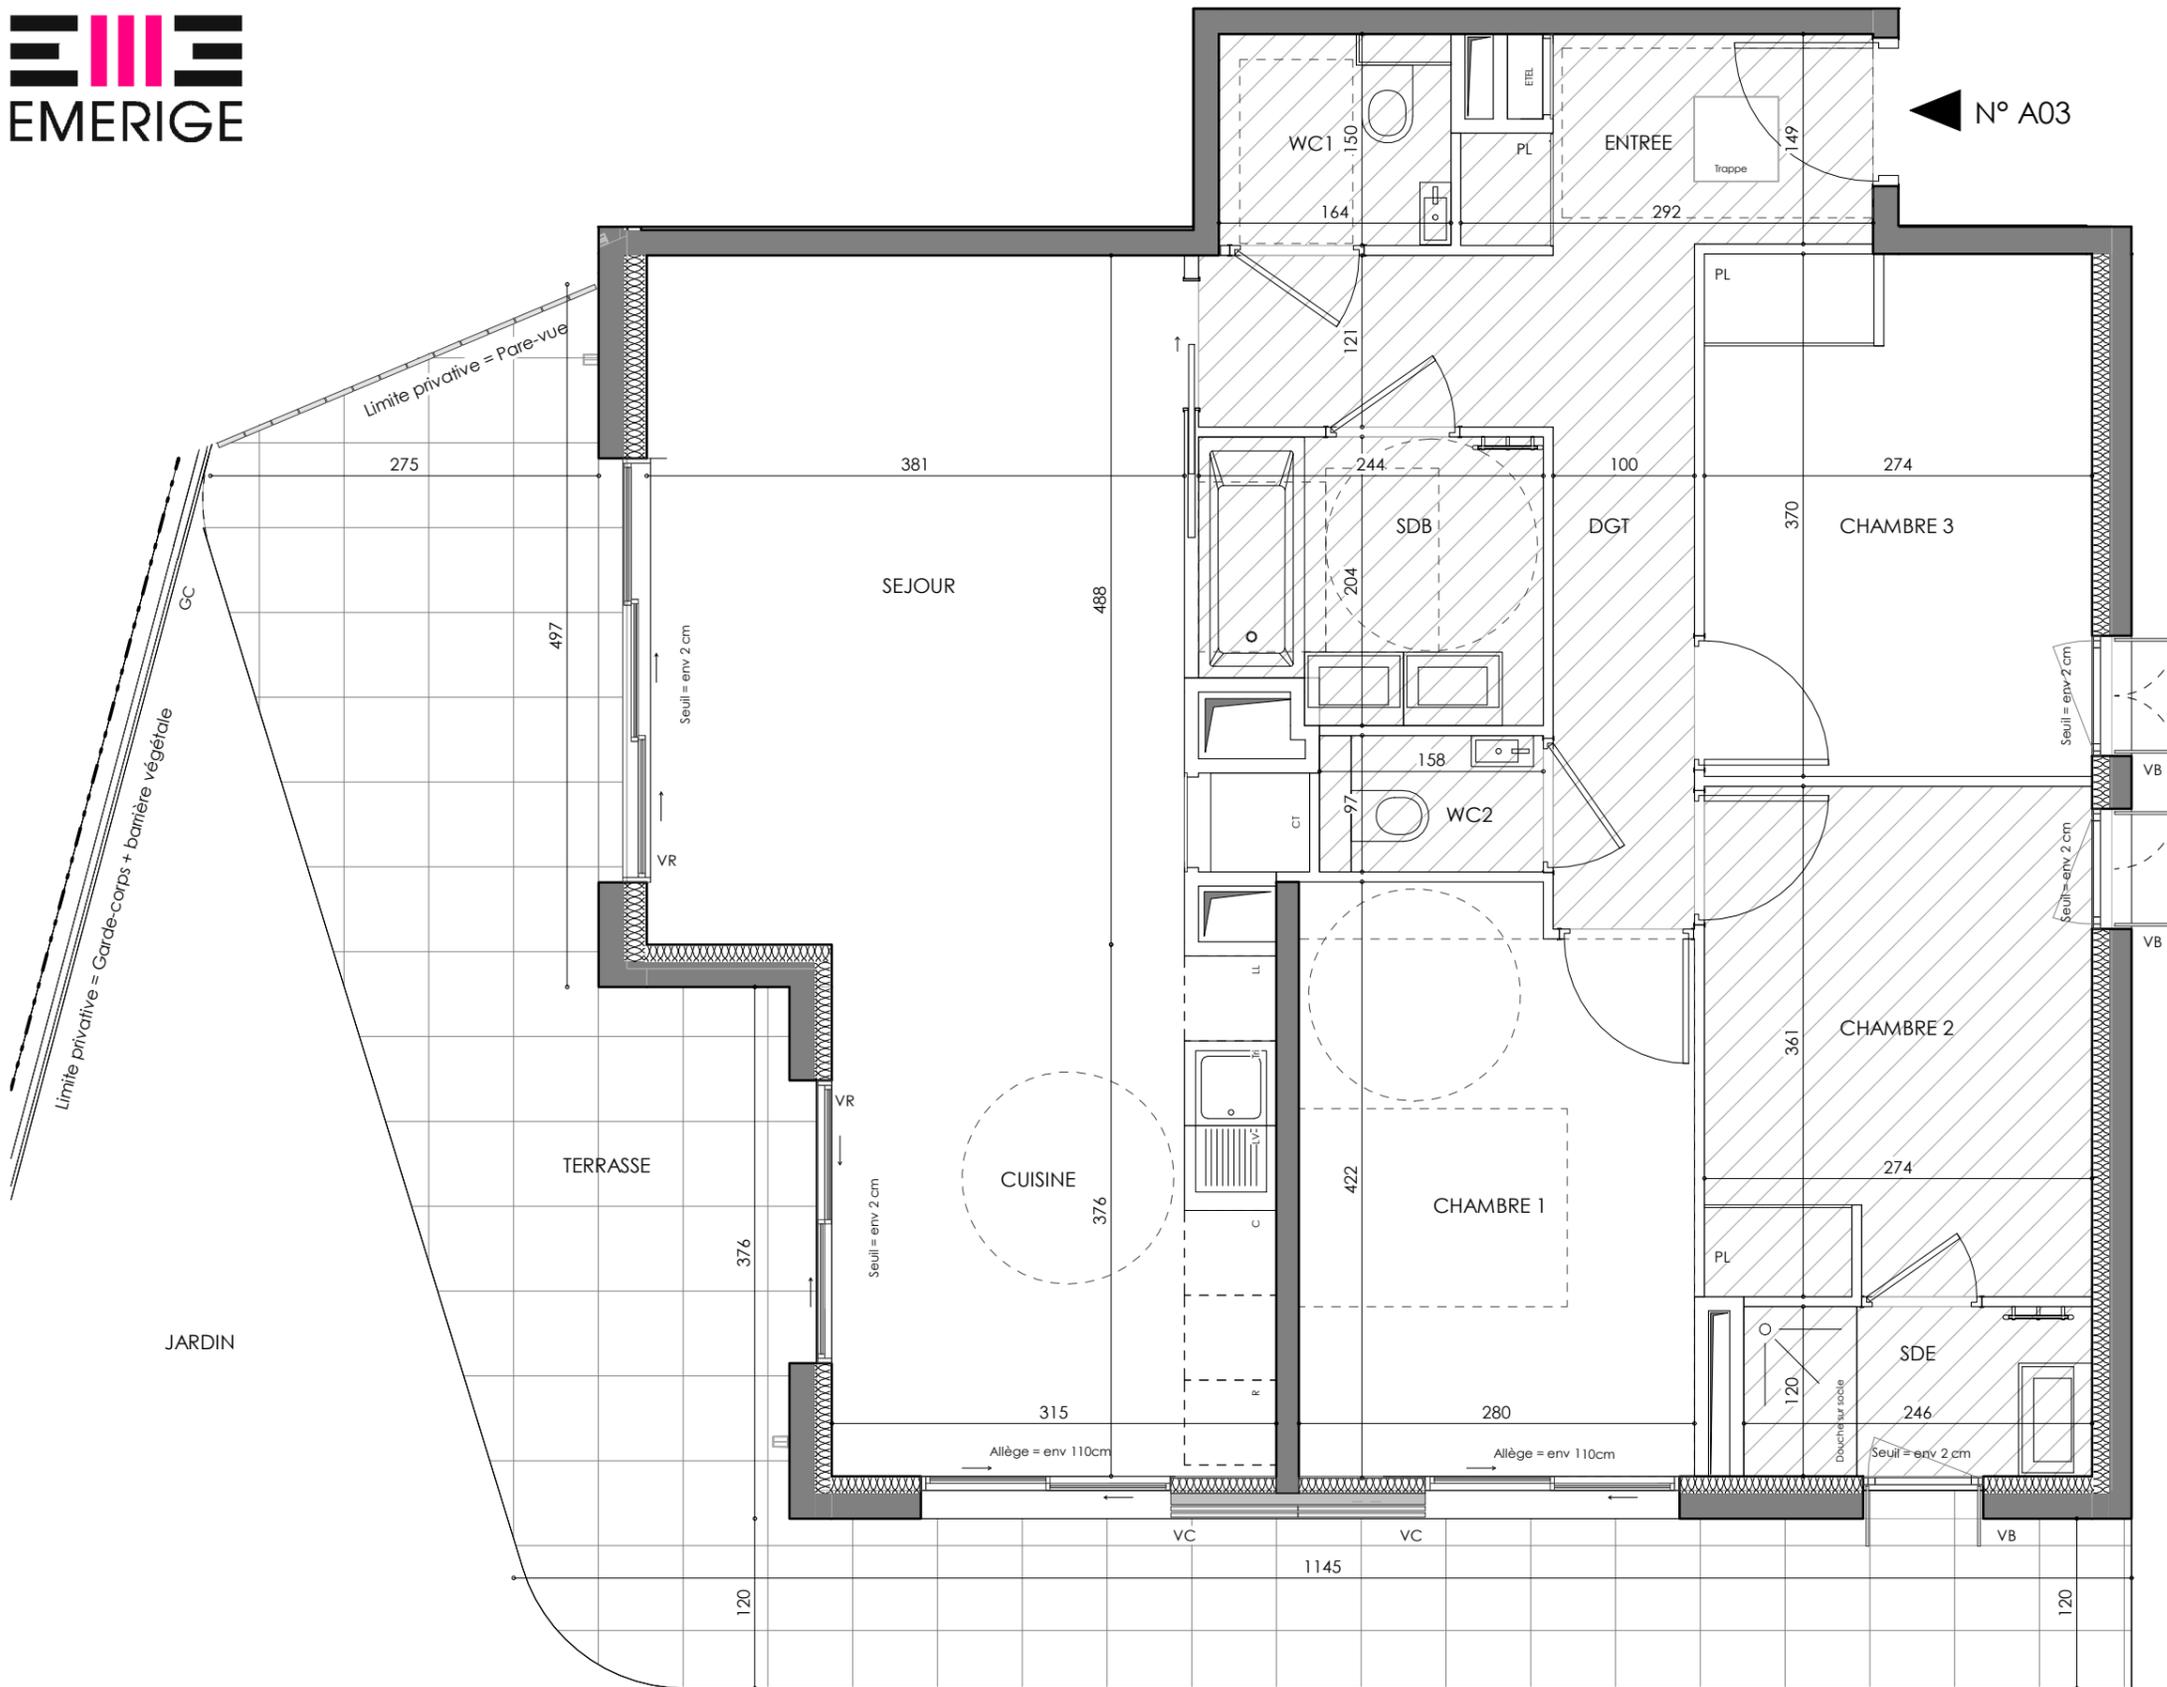

N° A03

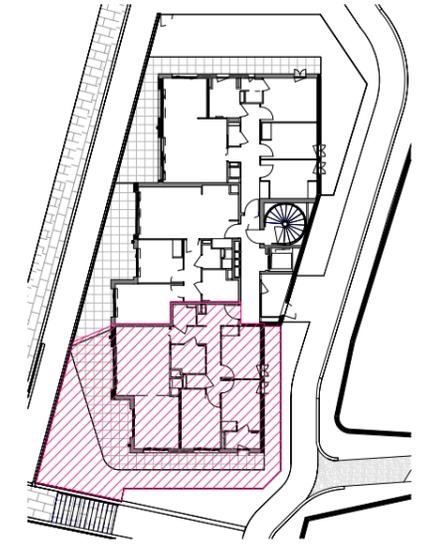

HALL A  
APPARTEMENT DE 4 PIECES  
n° A03 au Rez-de-jardin




LÉGENDE 2/2

VR	Volet roulant	R	Réfrigérateur
VC	Volet coulissant	C	Cuisson
VB	Volant battant	LV	Lave-vaisselle
GC	Garde corps	LL	Lave-linge
	Soffite / Faux-plafond	Tri	Tri selectif
PL	Placard	ETEL	Tableau électrique
	Sèche-serviettes	CT	Chaque-eau thermodynamique



Indice A 09/2022  
Echelle 0 1 2m

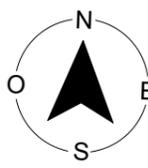

Conformément à la réglementation, ce plan est  
PMR EVOLUTIF

Nota : Les surfaces des placards sont comprises dans celles des pièces où ils se situent. Des modifications sont susceptibles d'être apportées à ce plan en fonction des nécessités techniques et réglementaires de la réalisation, tant en ce qui concerne les dimensions libres que l'équipement. Les soffites, faux-plafonds, retombées, gaines techniques, canalisations, trappes de visite, descentes d'eaux pluviales, équipements électriques, ne sont pas systématiquement représentés ou le sont à titre indicatif. Les dimensions et les implantations des appareils de chauffage, lorsqu'ils sont représentés, sont indicatifs et seront soumis à la conformité de l'étude thermique. La forme des jardins (pente, talus...) n'est pas toujours représentée ou l'est à titre indicatif. La végétation éventuellement représentée n'est pas contractuelle. »