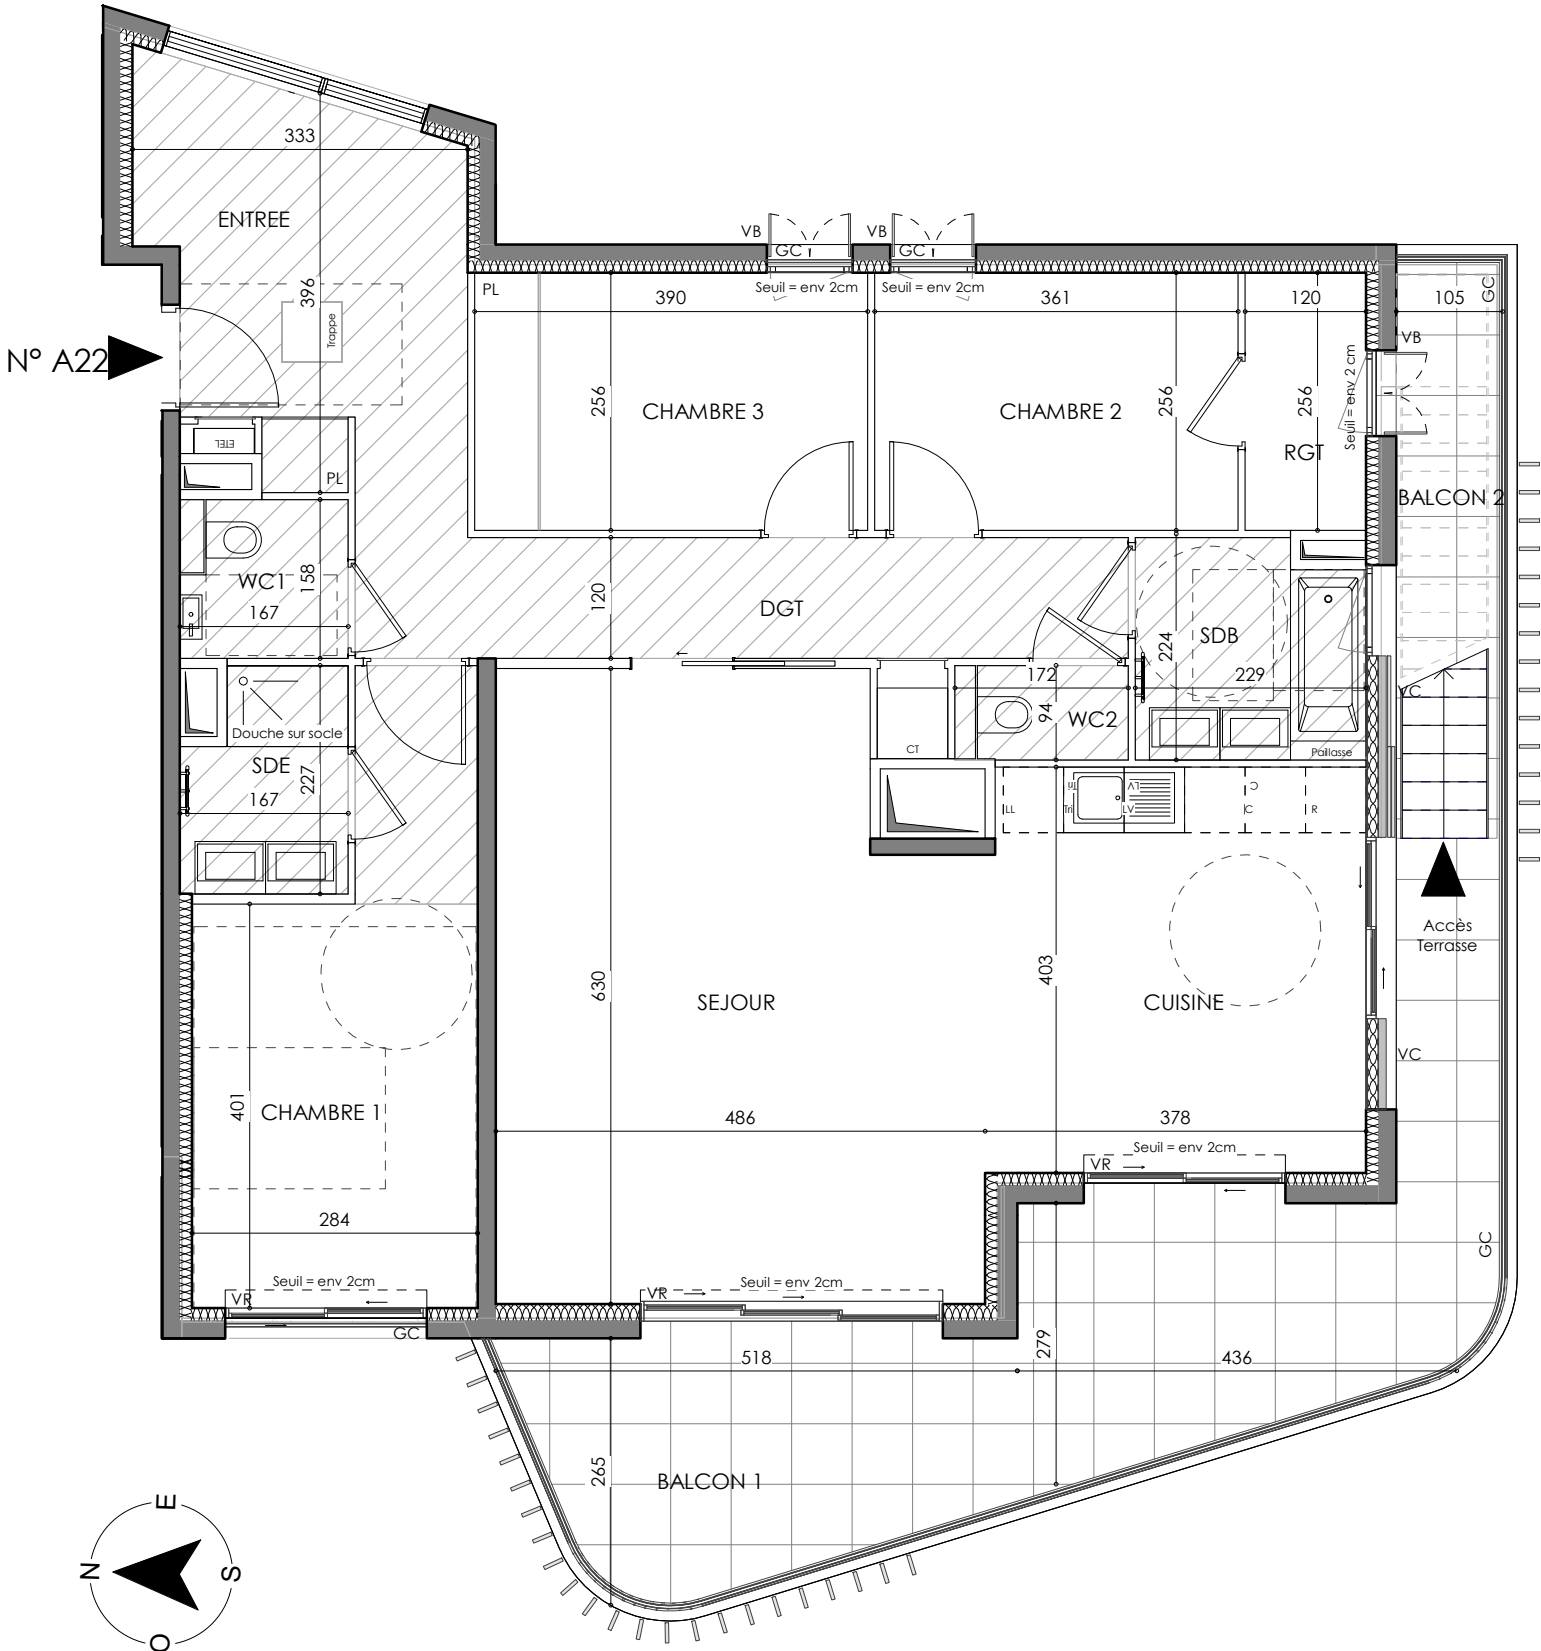




HALL A
APPARTEMENT DE 4 PIECES
n° A22 au 2ème étage

ENTREE	13,46 m²
SEJOUR	28,51 m²
CUISINE	15,15 m²
CHAMBRE 1	14,24 m²
CHAMBRE 2	9,22 m²
CHAMBRE 3	9,97 m²
RANGEMENT	3,07 m²
SALLE DE BAINS	4,82 m²
SALLE D'EAU	3,41 m²
WC1	2,44 m²
WC2	1,40 m²
DEGAGEMENT	7,55 m²
SURFACE HABITABLE	113,21 m²
BALCON 1	24,80 m²
BALCON 2	2,70 m²
TERRASSE	77,45 m²
SURFACE ANNEXE	104,96 m²
SURFACE TOTALE HABITABLE ET ANNEXE	218,17 m²

LÉGENDE				1/3
VR	Volet roulant	R	Réfrigérateur	
VC	Volet coulissant	C	Cuisson	
VB	Volant battant	LV	Lave-vaisselle	
GC	Garde corps	LL	Lave-linge	
	Soffite / Faux-plafond	Tri	Tri selectif	
PL	Placard	ETEL	Tableau électrique	
	Sèche-serviettes	CT	Chaque-eau thermodynamique	
	Ouverture coulissante		Ouverture oscillo-battante	

Conformément à la réglementation, ce plan est
PMR EVOLUTIF

Nota : Les surfaces des placards sont comprises dans celles des pièces où ils se situent. Des modifications sont susceptibles d'être apportées à ce plan en fonction des nécessités techniques et réglementaires de la réalisation, tant en ce qui concerne les dimensions libres que l'équipement. Les soffites, faux-plafonds, retombées, gaines techniques, canalisations, trappes de visite, descentes d'eaux pluviales, équipements électriques, ne sont pas systématiquement représentés ou le sont à titre indicatif. Les dimensions et les implantations des appareils de chauffage, lorsqu'ils sont représentés, sont indicatifs et seront soumis à la conformité de l'étude thermique. La forme des jardins (pente, talus...) n'est pas toujours représentée ou l'est à titre indicatif. La végétation éventuellement représentée n'est pas contractuelle. »

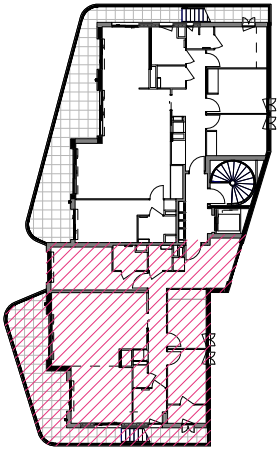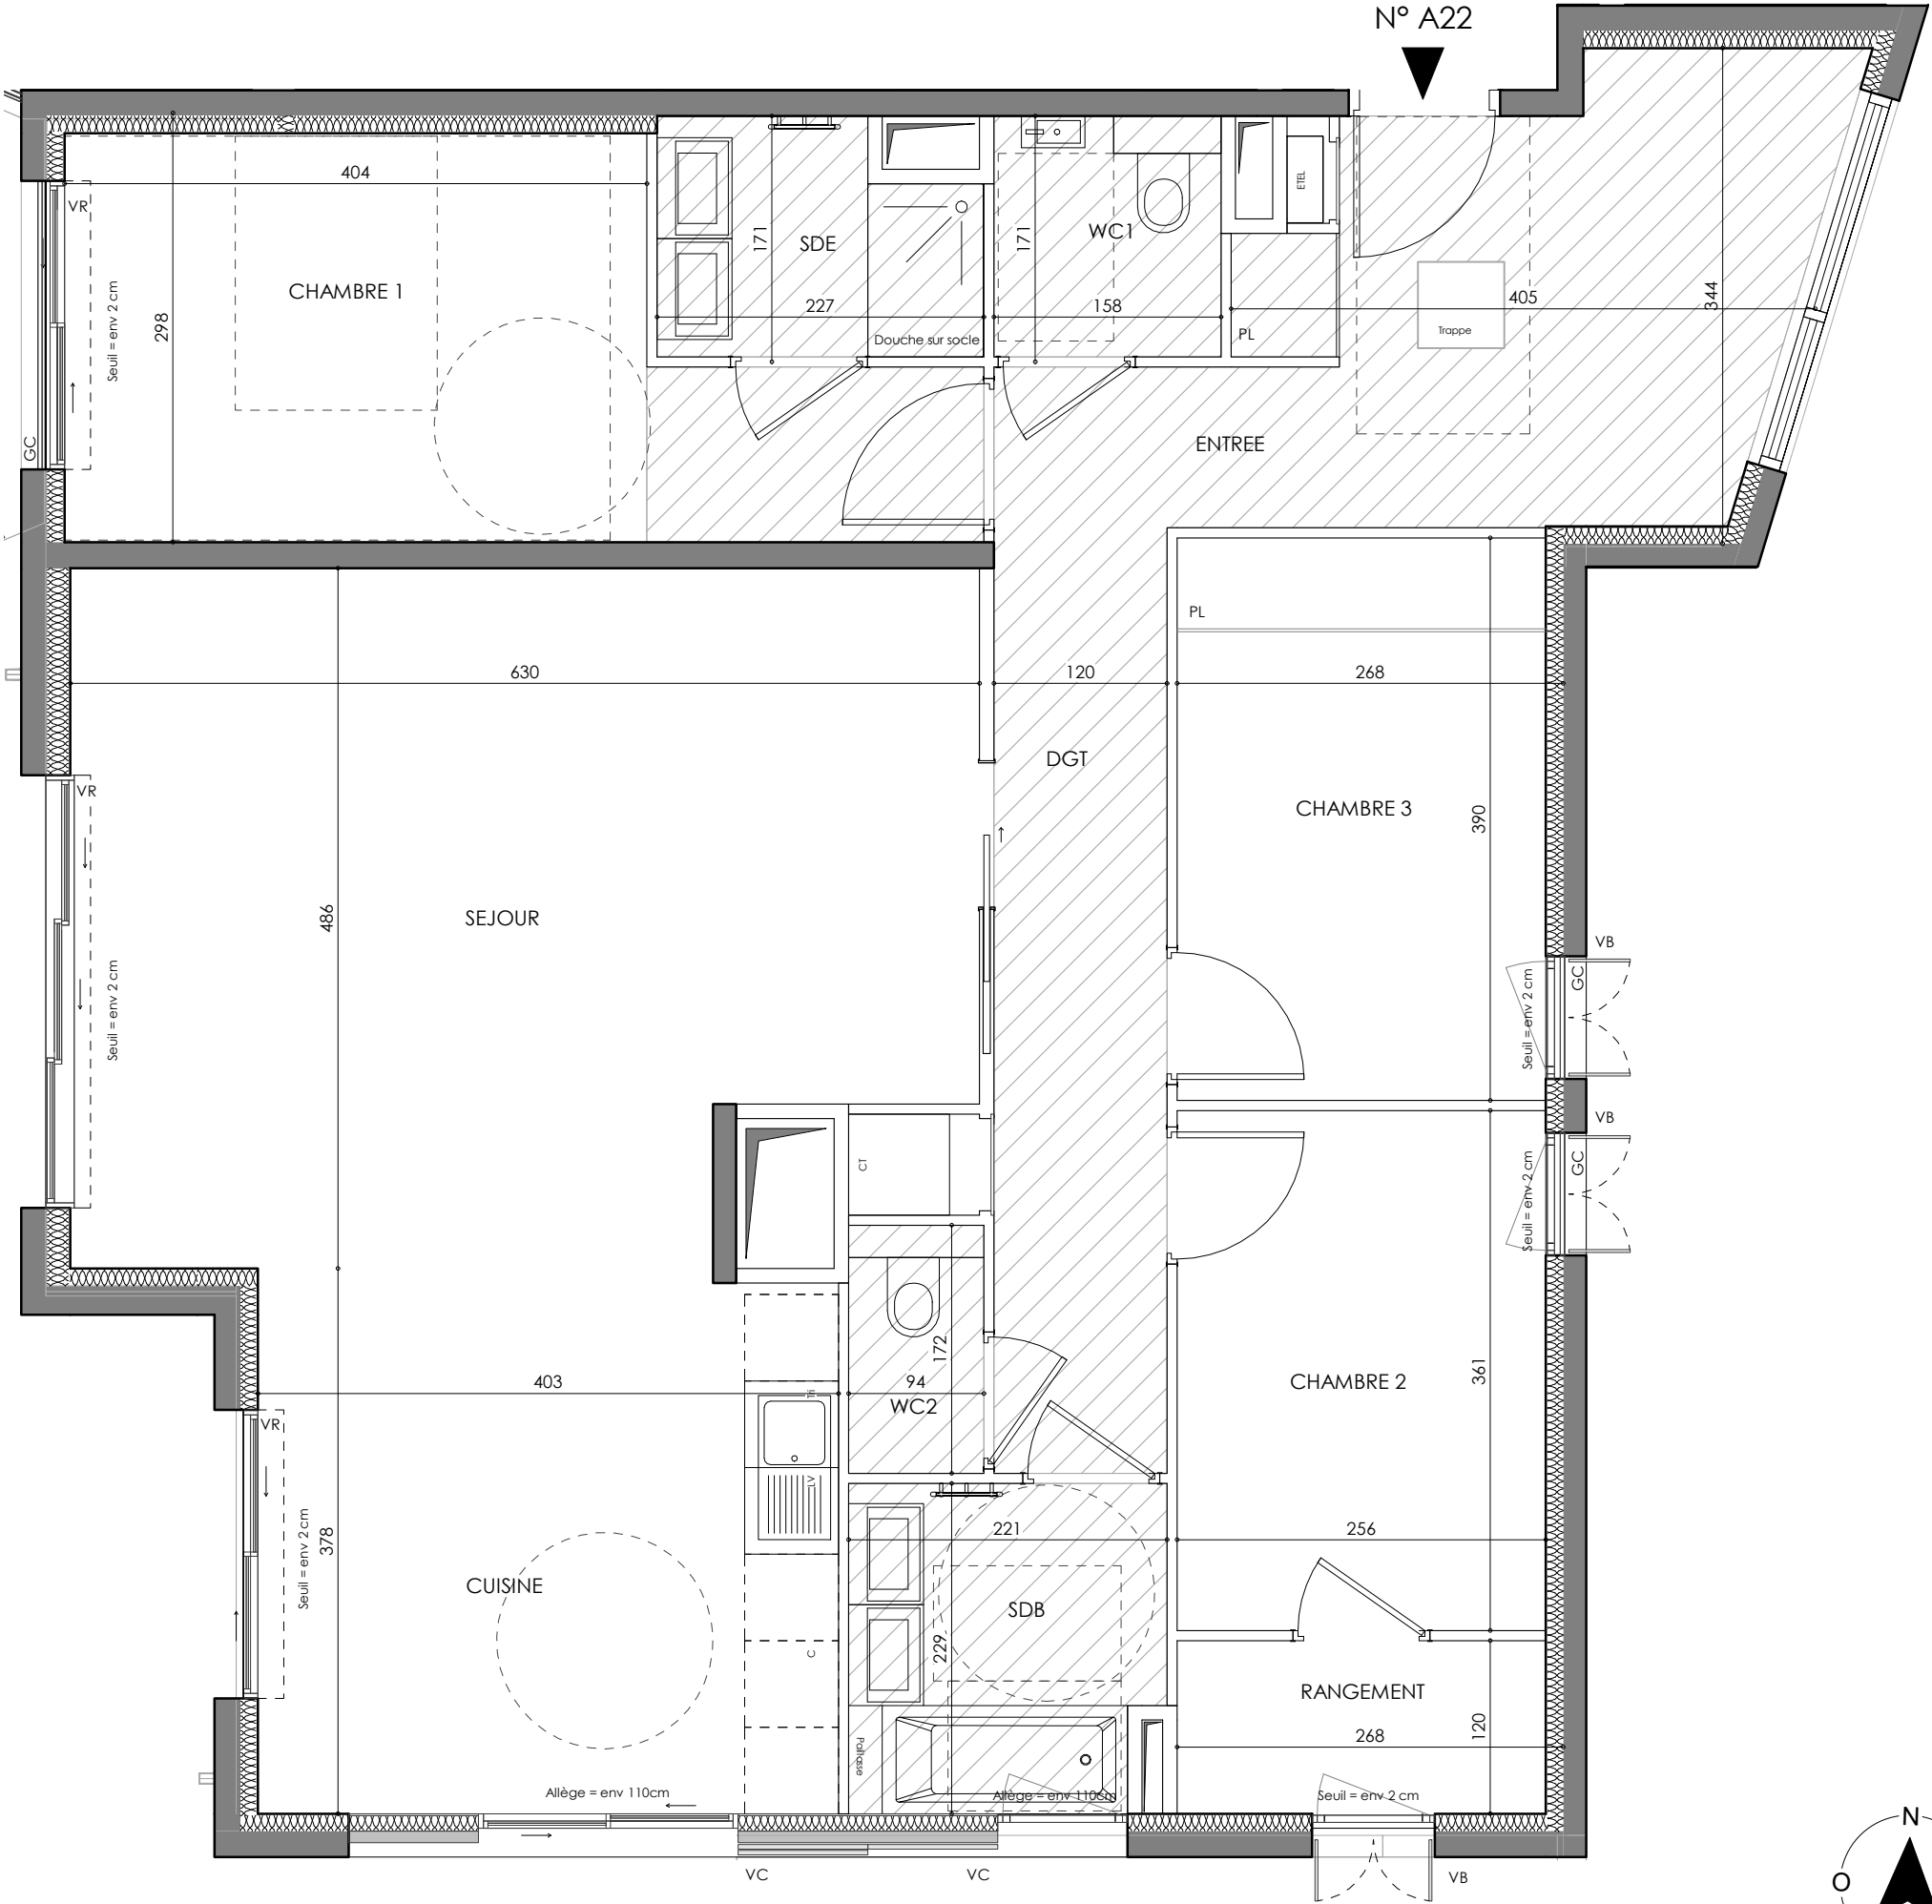

HALL A
APPARTEMENT DE 4 PIECES
n° A22 au 2ème étage


LÉGENDE				2/3
VR	Volet roulant	R	Réfrigérateur	
VC	Volet coulissant	C	Cuisson	
VB	Volant battant	LV	Lave-vaisselle	
GC	Garde corps	LL	Lave-linge	
	Soffite / Faux-plafond	Tri	Tri selectif	
PL	Placard	ETEL	Tableau électrique	
	Sèche-serviettes	CT	Chaque-eau thermodynamique	
	Ouverture coulissante		Ouverture oscillo-battante	

Indice A 09/2022
Echelle 0 1 2m


JEAN-PAUL GOMIS ARCHITECTURE

Conformément à la réglementation, ce plan est **PMR** **EVOLUTIF**

Nota : Les surfaces des placards sont comprises dans celles des pièces où ils se situent. Des modifications sont susceptibles d'être apportées à ce plan en fonction des nécessités techniques et réglementaires de la réalisation, tant en ce qui concerne les dimensions libres que l'équipement. Les soffites, faux-plafonds, retombées, gaines techniques, canalisations, trappes de visite, descentes d'eaux pluviales, équipements électriques, ne sont pas systématiquement représentés ou le sont à titre indicatif. Les dimensions et les implantations des appareils de chauffage, lorsqu'ils sont représentés, sont indicatifs et seront soumis à la conformité de l'étude thermique. La forme des jardins (pente, talus...) n'est pas toujours représentée ou l'est à titre indicatif. La végétation éventuellement représentée n'est pas contractuelle. »

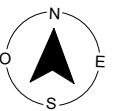

HALL A
APPARTEMENT DE 4 PIECES
n° A22 au 2ème étage

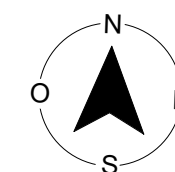

PMR	EVOLUTIF
-----	----------

Nota : Les surfaces des placards sont comprises dans celles des pièces où ils se situent. Des modifications sont susceptibles d'être apportées à ce plan en fonction des nécessités techniques et réglementaires de la réalisation, tant en ce qui concerne les dimensions libres que l'équipement. Les soffites, faux-plafonds, retombées, gaines techniques, canalisations, trappes de visite, descentes d'eaux pluviales, équipements électriques, ne sont pas systématiquement représentés ou le sont à titre indicatif. Les dimensions et les implantations des appareils de chauffage, lorsqu'ils sont représentés, sont indicatifs et seront soumis à la conformité de l'étude thermique. La forme des jardins (pente, talus...) n'est pas toujours représentée ou l'est à titre indicatif. La végétation éventuellement représentée n'est pas contractuelle. »

LÉGENDE		3/3	
VR	Volet roulant	R	Réfrigérateur
VC	Volet coulissant	C	Cuisson
VB	Volant battant	LV	Lave-vaisselle
GC	Garde corps	LL	Lave-linge
	Soffite / Faux-plafond	Tri	Tri selectif
PL	Placard	ETEL	Tableau électrique
	Sèche-serviettes	CT	Chaque-eau thermodynamique
	Ouverture coulissante		Ouverture oscillo-battante

Indice A 09/2022

Echelle	0	1	2m
---------	---	---	----

JEAN-PAUL **GOMIS** ARCHITECTURE