


HALL F
APPARTEMENT DE 4 PIECES
n°F73 au 7ème étage


ENTRÉE	2,57 m ²
SÉJOUR	27,03 m ²
CUISINE	6,50 m ²
CHAMBRE 1	13,07 m ²
CHAMBRE 2	9,18 m ²
CHAMBRE 3	11,02 m ²
SALLE D'EAU	2,15 m ²
SALLE DE BAINS	5,80 m ²
WC	1,79 m ²
RANGEMENT	1,31 m ²
DÉGAGEMENT	4,36 m ²
SURFACE TOTALE HABITABLE	84,78 m²
TERRASSE	34,75 m ²
SURFACE TOTALE HABITABLE ET ANNEXE	119,53 m²

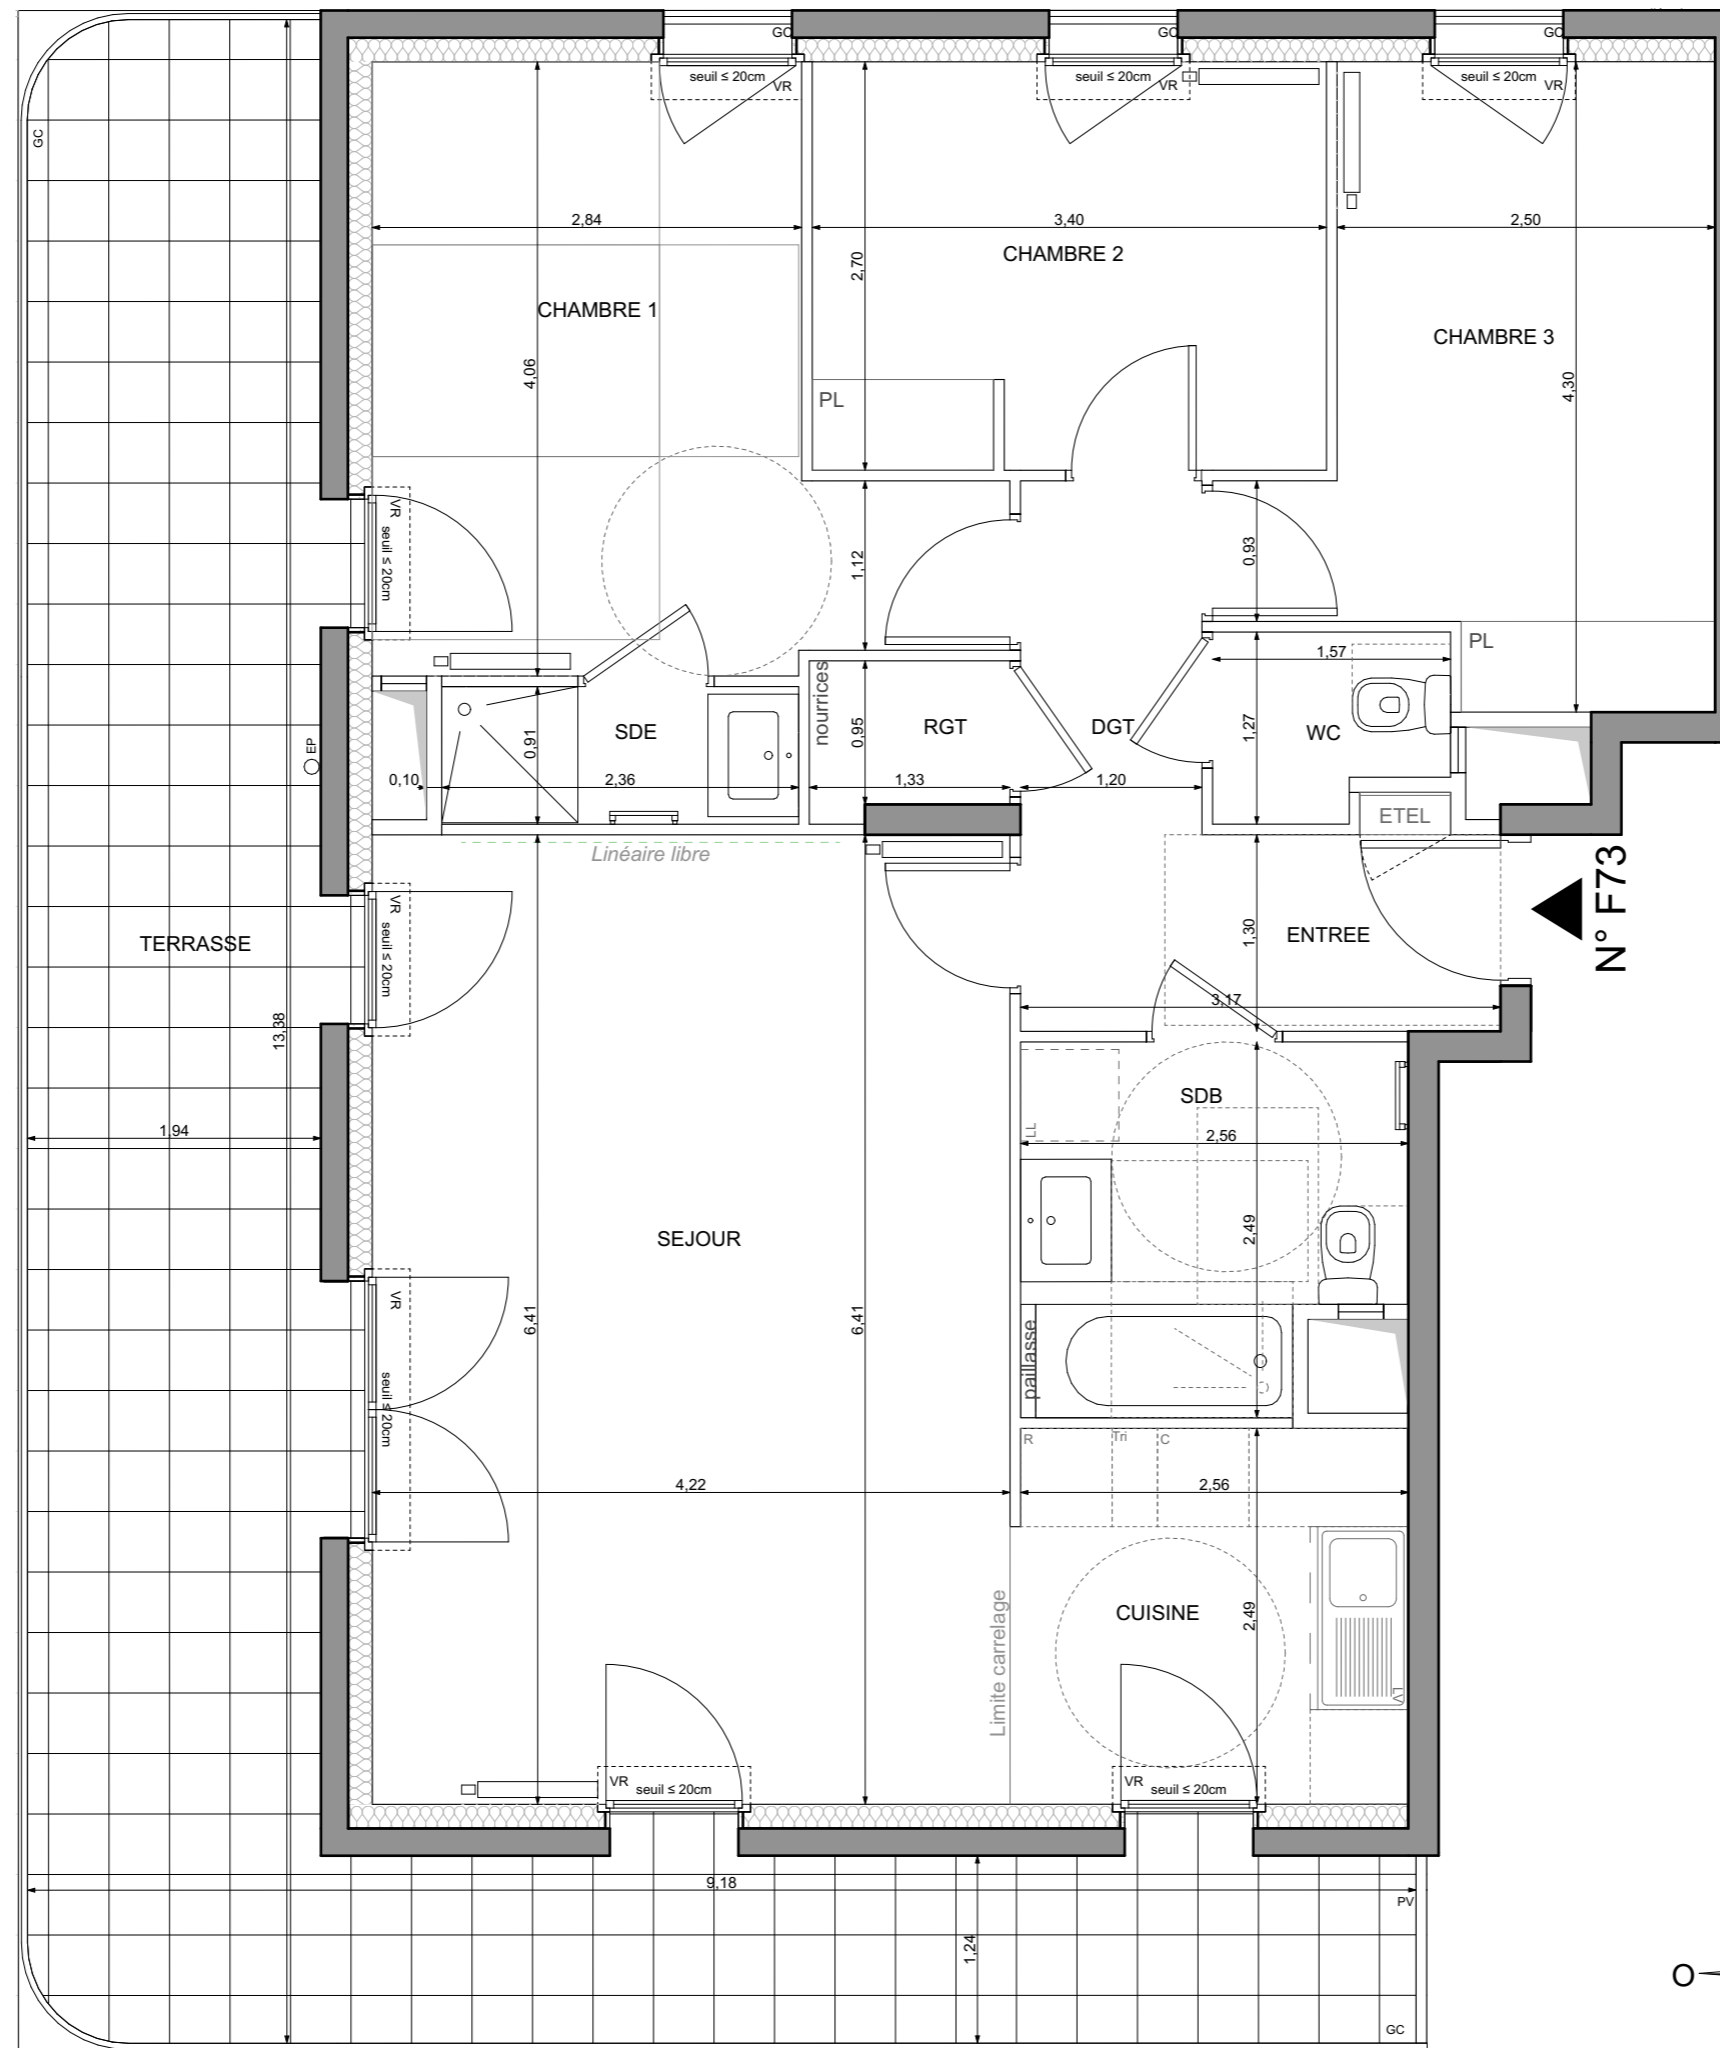

Conformément à la réglementation, ce plan est :

EVOLUTIF PMR

Nota : Les surfaces des placards sont comprises dans celles des pièces où ils se situent. Des modifications sont susceptibles d'être apportées à ce plan en fonction des nécessités techniques et réglementaires de la réalisation, tant en ce qui concerne les dimensions libres que l'équipement. Les soffites, faux-plafonds, retombées, gaines techniques, canalisations, trappes de visite, descentes d'eaux pluviales, équipements électriques, ne sont pas systématiquement représentés ou le sont à titre indicatif. Les dimensions et les implantations des appareils de chauffage, lorsqu'ils sont représentés, sont indicatifs et seront soumis à la conformité de l'étude thermique. La forme des jardins (pente, talus...) n'est pas toujours représentée ou l'est à titre indicatif. La végétation éventuellement représentée n'est pas contractuelle. »

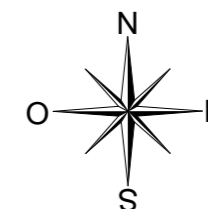

LEGENDE

VR	volet roulant	radiateur	
GC	garde corps	R	réfrigérateur
soffite/faux plafond		LV	lave vaisselle
ETEL	esp tech elec du logt	LL	lave linge
PL	placard	C	cuisson
robinet de puisage		TRI	tri sélectif
sèche-serviette		---	retombée de poutre
AP	allège pleine	PV	pare-vue
fenêtre	porte fenêtre	EP	eau pluviale
fenêtre fixe	fenêtre fixe opaiescent		

Indice A Juin 2024

Echelle : 0 50 100 200cm