
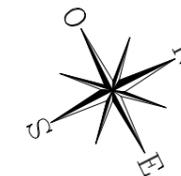


HALL E
APPARTEMENT DE 3 PIECES
n°E 02 au RDC

ENTREE	5,83 m ²
SEJOUR/CUISINE	20,87 m ²
CHAMBRE 1	12,32 m ²
CHAMBRE 2	10,11 m ²
SALLE DE BAIN	5,61 m ²
WC	2,26 m ²
DEGAGEMENT	3,59 m ²
SURFACE TOTALE HABITABLE	60,59 m²
TERRASSE	11,04 m ²
SURFACE TOTALE HABITABLE ET ANNEXE	71,63 m²

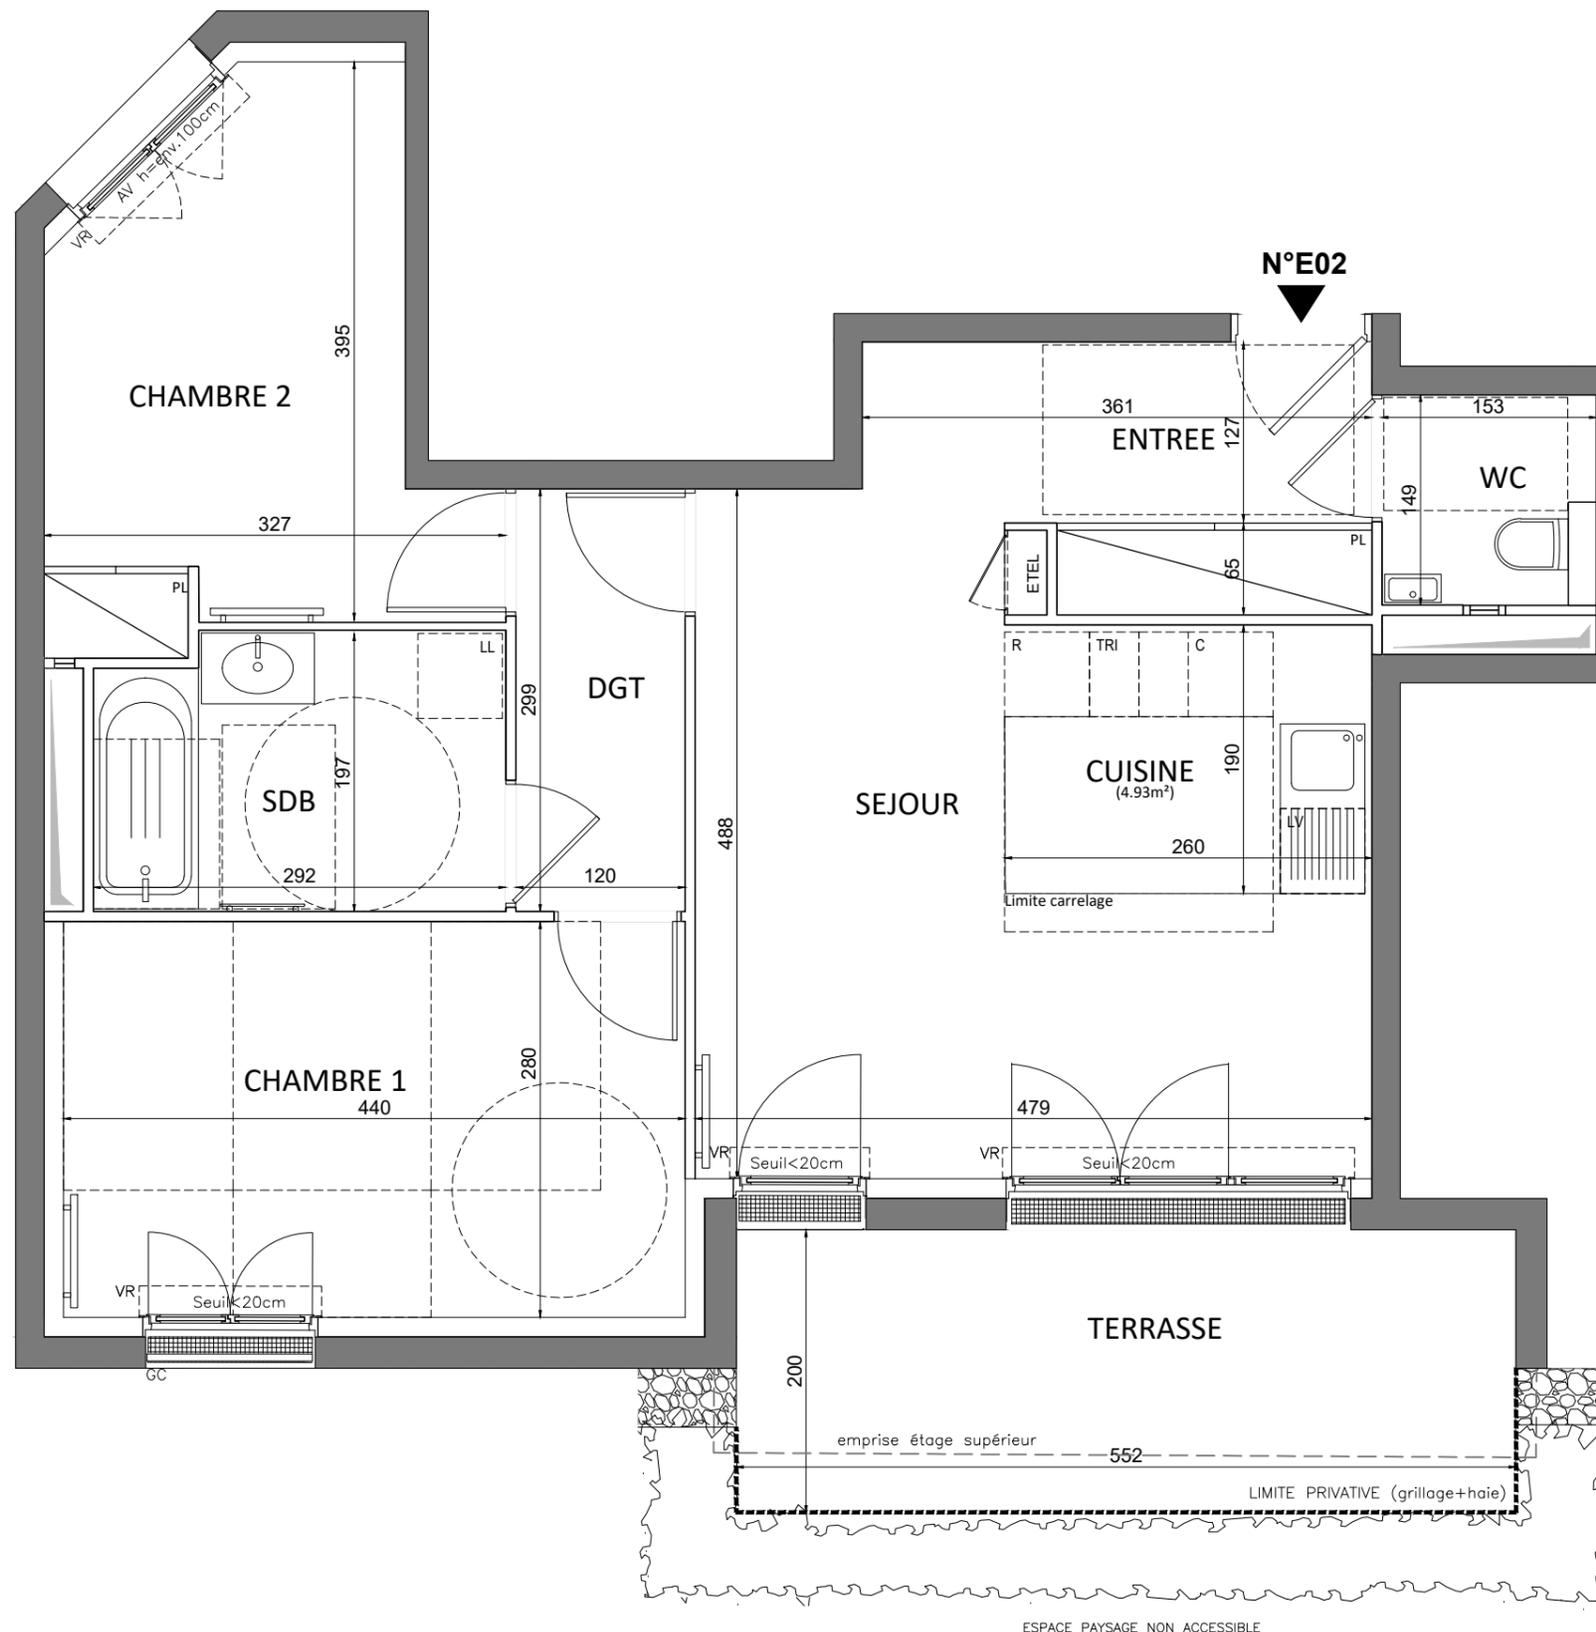

LEGENDE			
AP	allège pleine	☰ sèche-serviette	
AV	allège vitrée	☰ radiateur	
VR	volet roulant	R	réfrigérateur
GC	garde corps	LV	lave vaisselle
☰	soffite/faux plafond	LL	lave linge
ETEL	esp tech elec du logt	C	cuisson
PL	placard	TRI	tri sélectif
☰	robinet de puisage	---	retombée de poutre
☰	fenêtre	☰	fenêtre fixe
☰	pf coulissante	☰	fenêtre oscillo-battante
☰	porte fenêtre	☰	

Indice A
Echelle : 0 50 100 200cm
Septembre 2024

Conformément à la réglementation, ce plan est

EVOLUTIF **PMR**

Nota : Les surfaces des placards sont comprises dans celles des pièces où ils se situent. Des modifications sont susceptibles d'être apportées à ce plan en fonction des nécessités techniques et réglementaires de la réalisation, tant en ce qui concerne les dimensions libres que l'équipement. Les soffites, faux-plafonds, retombées, gaines techniques, canalisations, trappes de visite, descentes d'eaux pluviales, équipements électriques, ne sont pas systématiquement représentés ou le sont à titre indicatif. Les dimensions et les implantations des appareils de chauffage, lorsqu'ils sont représentés, sont indicatifs et seront soumis à la conformité de l'étude thermique. La forme des jardins (pente, talus...) n'est pas toujours représentée ou l'est à titre indicatif. La végétation éventuellement représentée n'est pas contractuelle. »