


HALL E
APPARTEMENT DE 3 PIECES
n°E 32 au 3ème étage

ENTREE	3,20 m ²
SEJOUR/COUISINE	25,52 m ²
CHAMBRE 1	11,48 m ²
CHAMBRE 2	12,75 m ²
SALLE DE BAIN	5,27 m ²
WC	2,20 m ²
DEGAGEMENT	4,61 m ²
SURFACE TOTALE HABITABLE	65.03 m²
BALCON	4,56 m ²
SURFACE TOTALE HABITABLE ET ANNEXE	69.59 m²

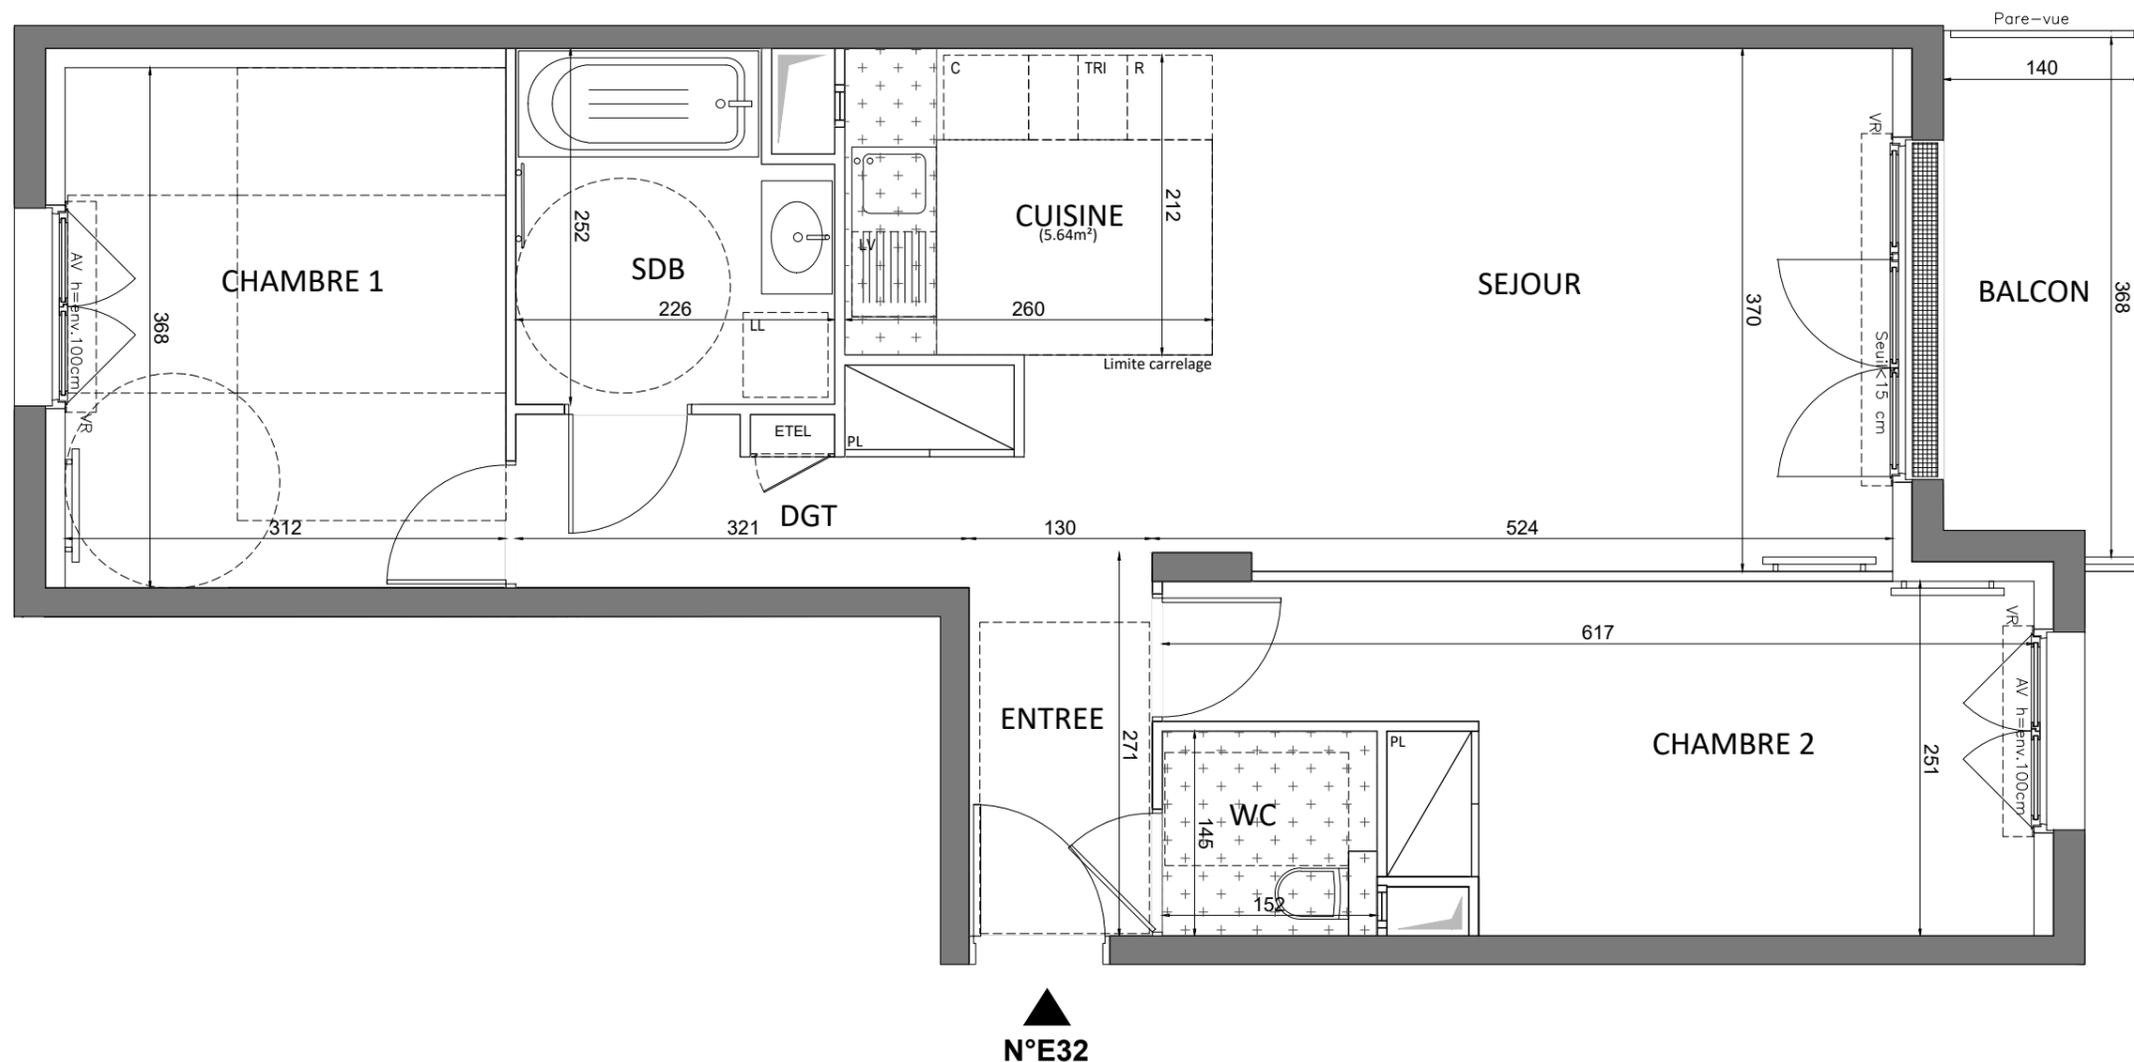

LEGENDE

AP	allège pleine		sèche-serviette	
AV	allège vitrée		radiateur	
VR	volet roulant		R	réfrigérateur
GC	garde corps		LV	lave vaisselle
	soffite/faux plafond	LL	lave linge	
ETEL	esp tech elec du logt	C	cuisson	
PL	placard	TRI	tri sélectif	
	robinet de puisage	---	retombée de poutre	
	fenêtre		pf coulissante	
	porte fenêtre		fe. oscilló-battante	
	fenêtre fixe			

Indice A
Echelle : 0 50 100 200cm
Septembre 2024

Conformément à la réglementation, ce plan est

EVOLUTIF

PMR

Nota : Les surfaces des placards sont comprises dans celles des pièces où ils se situent. Des modifications sont susceptibles d'être apportées à ce plan en fonction des nécessités techniques et réglementaires de la réalisation, tant en ce qui concerne les dimensions libres que l'équipement. Les soffites, faux-plafonds, retombées, gaines techniques, canalisations, trappes de visite, descentes d'eaux pluviales, équipements électriques, ne sont pas systématiquement représentés ou le sont à titre indicatif. Les dimensions et les implantations des appareils de chauffage, lorsqu'ils sont représentés, sont indicatifs et seront soumis à la conformité de l'étude thermique. La forme des jardins (pente, talus...) n'est pas toujours représentée ou l'est à titre indicatif. La végétation éventuellement représentée n'est pas contractuelle. »