



HALL E
APPARTEMENT DE 3 PIECES
n°E 01 au RDC

ENTREE	7,69 m ²
SEJOUR/CUISINE	26,25 m ²
CHAMBRE 1	13,69 m ²
CHAMBRE 2	11,86 m ²
SALLE DE BAIN	4,95 m ²
WC	2,36 m ²
SURFACE TOTALE HABITABLE	66.80 m²
TERRASSE	8,67 m ²
SURFACE TOTALE HABITABLE ET ANNEXE	75.47 m²

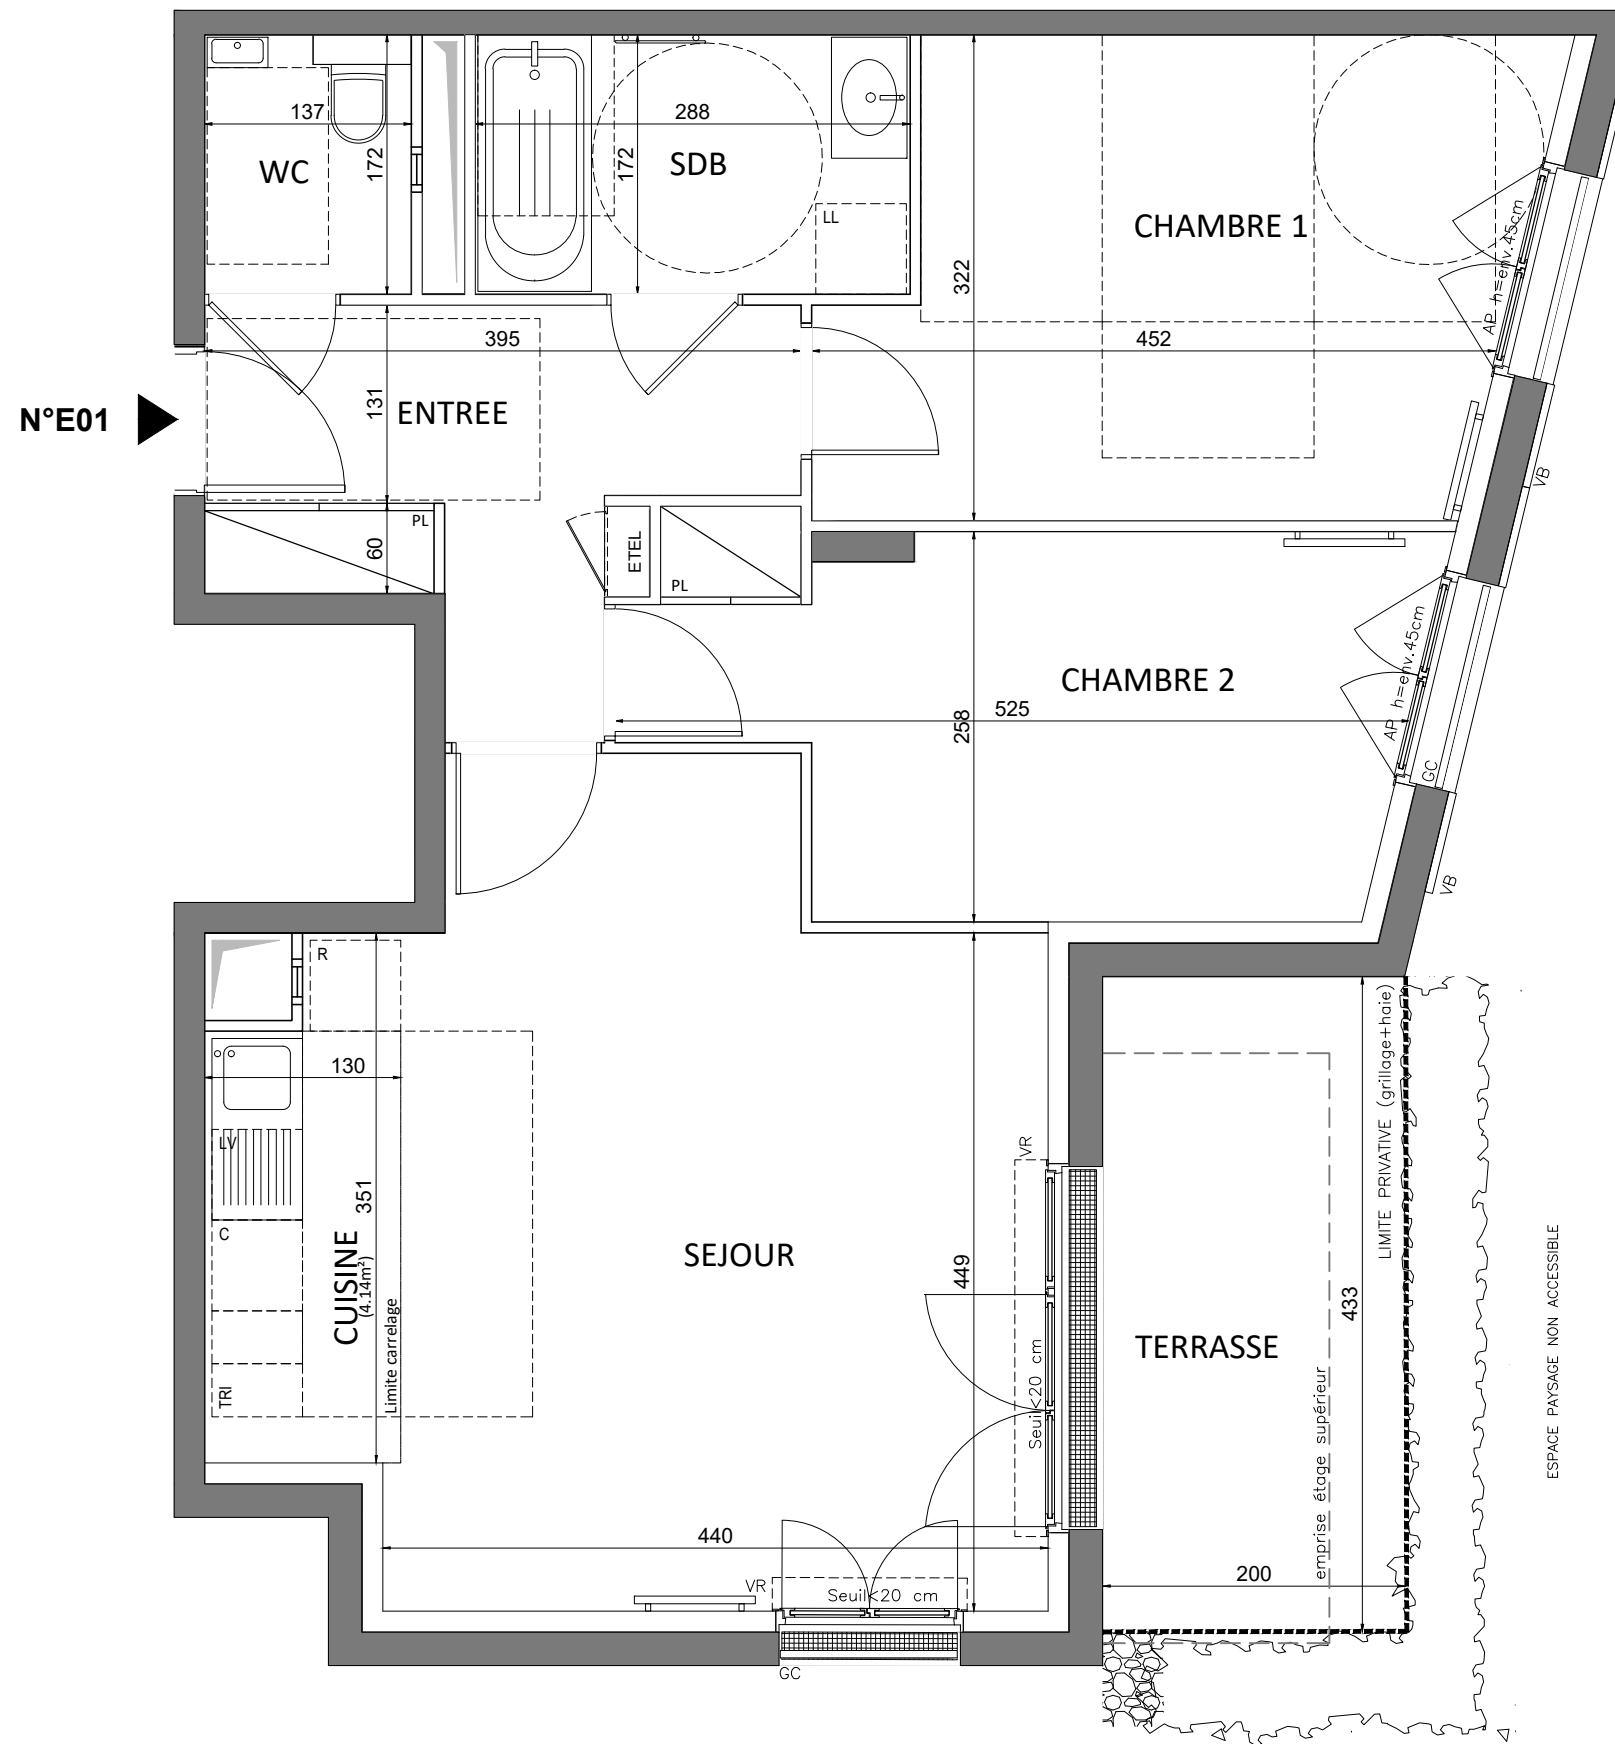

ESPACE PAYSAGE NON ACCESSIBLE

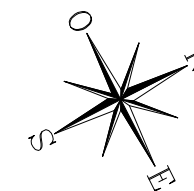

LEGENDE			
AP	allège pleine		sèche-serviette
AV	allège vitrée		radiateur
VR	volet roulant		R
GC	garde corps		réfrigérateur
	soffite/faux plafond	LV	lave vaisselle
ETEL	esp tech elec du logt	LL	lave linge
PL	placard	C	cuisson
	robinet de puisage	TRI	tri sélectif
	fenêtre		retombée de poutre
	pf coulissante		fenêtre fixe
	porte fenêtre		fenêtre oscillo-battante

Indice A
Echelle : 0 50 100 200cm
Septembre 2024

Conformément à la réglementation, ce plan est

EVOLUTIF **PMR**

Nota : Les surfaces des placards sont comprises dans celles des pièces où ils se situent. Des modifications sont susceptibles d'être apportées à ce plan en fonction des nécessités techniques et réglementaires de la réalisation, tant en ce qui concerne les dimensions libres que l'équipement. Les soffites, faux-plafonds, retombées, gaines techniques, canalisations, trappes de visite, descentes d'eaux pluviales, équipements électriques, ne sont pas systématiquement représentés ou le sont à titre indicatif. Les dimensions et les implantations des appareils de chauffage, lorsqu'ils sont représentés, sont indicatifs et seront soumis à la conformité de l'étude thermique. La forme des jardins (pente, talus...) n'est pas toujours représentée ou l'est à titre indicatif. La végétation éventuellement représentée n'est pas contractuelle. »