
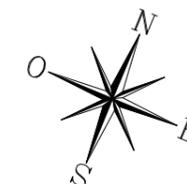


**HALL E**  
**STUDIO**  
n°E 04 au RDC

ENTREE	2,98 m <sup>2</sup>
SEJOUR/KITCHENETTE	25,85 m <sup>2</sup>
SALLE D'EAU	6,65 m <sup>2</sup>
RANGEMENT	4,04 m <sup>2</sup>
<b>SURFACE TOTALE HABITABLE</b>	<b>39,52 m<sup>2</sup></b>
BALCON	8,02 m <sup>2</sup>
<b>SURFACE TOTALE HABITABLE ET ANNEXE</b>	<b>47,54 m<sup>2</sup></b>

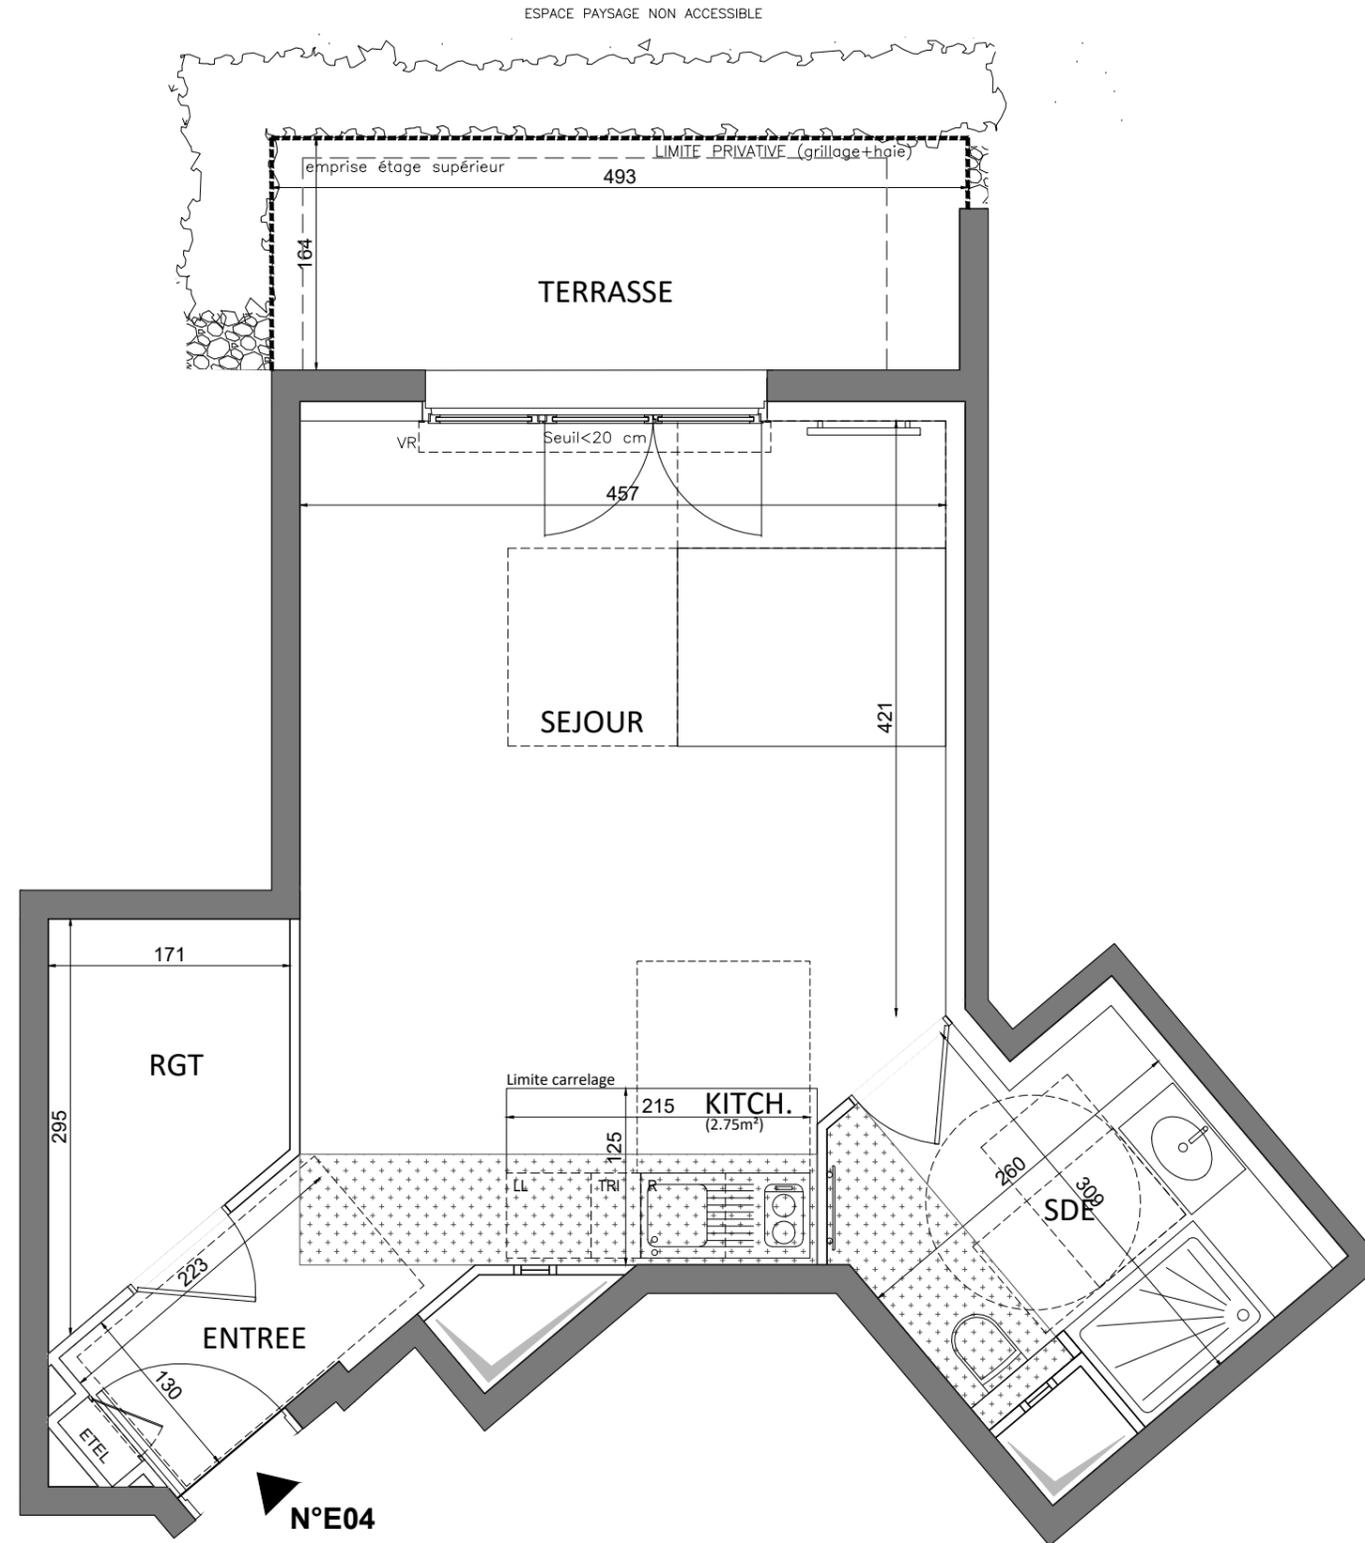

LEGENDE				
AP	allège pleine		sèche-serviette	
AV	allège vitrée		radiateur	
VR	volet roulant		R	réfrigérateur
GC	garde corps		LV	lave vaisselle
	soffite/faux plafond	LL	lave linge	
ETEL	esp tech elec du logt	C	cuisson	
PL	placard	TRI	tri sélectif	
	robinet de puisage		retombée de poutre	
	fenêtre		pf coulissante	
	porte		fenêtre	
	fenêtre		fenêtre	
	fenêtre		fenêtre	

Indice A Septembre 2024  
Echelle :

Conformément à la réglementation, ce plan est

**EVOLUTIF** **PMR**

*Nota : Les surfaces des placards sont comprises dans celles des pièces où ils se situent. Des modifications sont susceptibles d'être apportées à ce plan en fonction des nécessités techniques et réglementaires de la réalisation, tant en ce qui concerne les dimensions libres que l'équipement. Les soffites, faux-plafonds, retombées, gaines techniques, canalisations, trappes de visite, descentes d'eaux pluviales, équipements électriques, ne sont pas systématiquement représentés ou le sont à titre indicatif. Les dimensions et les implantations des appareils de chauffage, lorsqu'ils sont représentés, sont indicatifs et seront soumis à la conformité de l'étude thermique. La forme des jardins (pente, talus...) n'est pas toujours représentée ou l'est à titre indicatif. La végétation éventuellement représentée n'est pas contractuelle. »*