

HALL A
APPARTEMENT DE 4 PIÈCES
 n° A 41 au 4ème étage

ENTRÉE	5,08 m ²
SÉJOUR / CUISINE	31,32 m ²
CHAMBRE 1	15,07 m ²
CHAMBRE 2	13,95 m ²
CHAMBRE 3	10,97 m ²
SALLE D'EAU	3,07 m ²
SALLE DE BAIN	7,92 m ²
WC	1,40 m ²
DÉGAGEMENT	4,16 m ²
RANGEMENT	1,24 m ²
SURFACE TOTALE HABITABLE	94,18 m²
BALCON 1	10,09 m ²
BALCON 2	8,75 m ²
SURFACE TOTALE HABITABLE ET ANNEXE	113,02 m²

LEGENDE 1/2

AP allège pleine	☐ sèche-serviette
AV allège vitrée	R réfrigérateur
VR volet roulant	LV lave vaisselle
VC volet coulissant	LL lave linge
GC garde corps	C cuisson
☐ soffite/faux plafond	TRI tri sélectif
ETEL esp tech elec du logt	LC linéaire complémentaire
PL placard	

fenêtre	pf coulissante	porte fenêtre	fenêtre fixe
---------	----------------	---------------	--------------

Echelle : 0 50 100 200cm

Indice A Février 2024




Conformément à la réglementation, ce plan est :

EVOLUTIF	PMR
----------	-----

Nota : Les surfaces des placards sont comprises dans celles des pièces où ils se situent. Des modifications sont susceptibles d'être apportées à ce plan en fonction des nécessités techniques et réglementaires de la réalisation, tant en ce qui concerne les dimensions libres que l'équipement. Les soffites, faux-plafonds, retombées, gaines techniques, canalisations, trappes de visite, descentes d'eaux pluviales, équipements électriques, ne sont pas systématiquement représentés ou le sont à titre indicatif. Les dimensions et les implantations des appareils de chauffage, lorsqu'ils sont représentés, sont indicatifs et seront soumis à la conformité de l'étude thermique. La forme des jardins (pente, talus...) n'est pas toujours représentée ou l'est à titre indicatif. La végétation éventuellement représentée n'est pas contractuelle. »




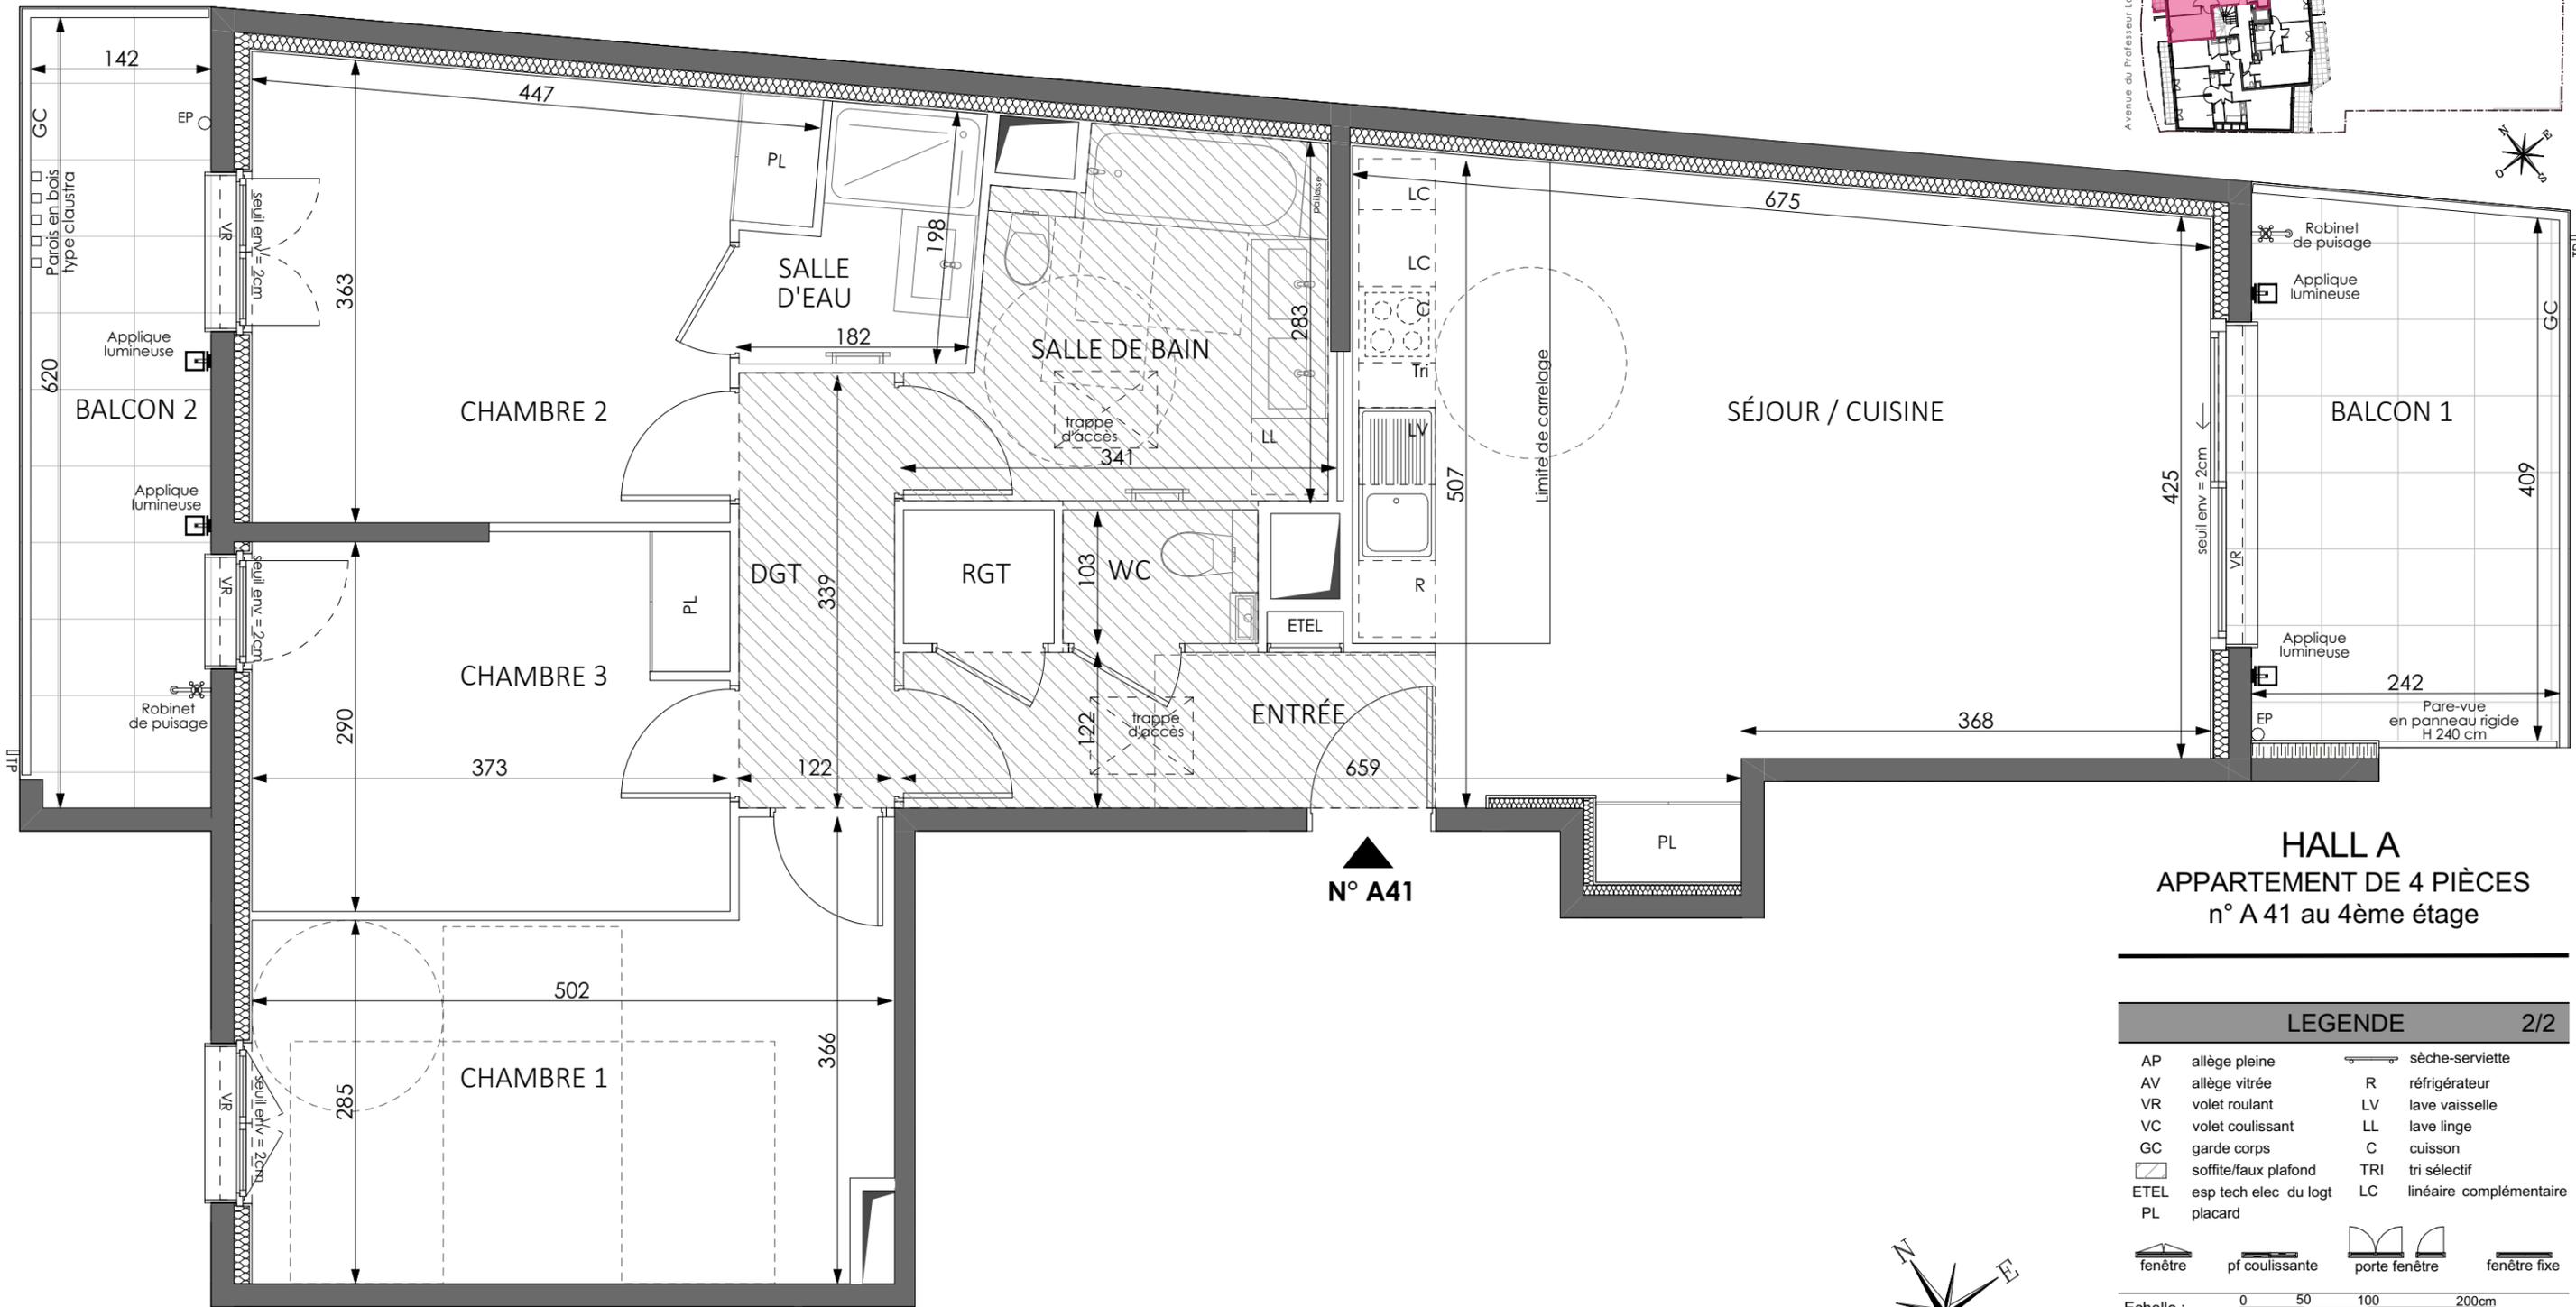

HALL A
APPARTEMENT DE 4 PIÈCES
n° A 41 au 4ème étage

LEGENDE		2/2	
AP	allège pleine	☰	sèche-serviette
AV	allège vitrée	R	réfrigérateur
VR	volet roulant	LV	lave vaisselle
	volet coulissant	LL	lave linge
GC	garde corps	C	cuisson
▨	soffite/faux plafond	TRI	tri sélectif
ETEL	esp tech elec du logt	LC	linéaire complémentaire
PL	placard		
	fenêtre		pf coulissante
	porte fenêtre		fenêtre fixe

Echelle : 0 50 100 200cm
Indice A Février 2024

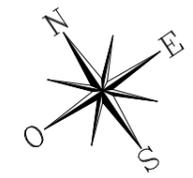

Conformément à la réglementation, ce plan est :
EVOLUTIF **PMR**

Nota : Les surfaces des placards sont comprises dans celles des pièces où ils se situent. Des modifications sont susceptibles d'être apportées à ce plan en fonction des nécessités techniques et réglementaires de la réalisation, tant en ce qui concerne les dimensions libres que l'équipement. Les soffites, faux-plafonds, retombées, gaines techniques, canalisations, trappes de visite, descentes d'eaux pluviales, équipements électriques, ne sont pas systématiquement représentés ou le sont à titre indicatif. Les dimensions et les implantations des appareils de chauffage, lorsqu'ils sont représentés, sont indicatifs et seront soumis à la conformité de l'étude thermique. La forme des jardins (pente, talus...) n'est pas toujours représentée ou l'est à titre indicatif. La végétation éventuellement représentée n'est pas contractuelle. »