

APPARTEMENT DE 4 PIECES
 n° 01 au Rez-de-Jardin

ENTREE	9,81 m ²
SEJOUR / CUISINE	28,20 m ²
CHAMBRE MASTER	11,69 m ²
CHAMBRE 1	12,07 m ²
CHAMBRE 2	11,38 m ²
SALLE DE BAIN	5,74 m ²
SALLE D'EAU	3,70 m ²
WC	2,01 m ²
BUANDERIE	2,81 m ²
SURFACE TOTALE HABITABLE	87,41 m²
JARDIN	109,01 m ²
TERRASSE	16,65 m ²
SURFACE TOTALE HABITABLE ET ANNEXE	213,07 m²

LEGENDE 1/2



	trappe d'accès entretien VMC		sèche-serviette
	VR volet roulant		ballon d'eau chaude
	GC garde corps		R réfrigérateur
	soffite/faux plafond		LV lave vaisselle
	ETEL esp tech elec du logt		LL lave linge
	PL placard		C cuisson
	retombée de poutre		TRI tri sélectif
			LC linéaire complémentaire kitchenette
			K kitchenette
	fenêtre		pf coulissante
	porte fenêtre		fe. oscillo-battante
	fenêtre fixe		

Indice A Février 2024
 Echelle :

Conformément à la réglementation, ce plan est :
EVOLUTIF **PMR**

Nota : Les surfaces des placards et/ou dressings sont comprises dans celles des pièces où ils se situent. Des modifications sont susceptibles d'être apportées à ce plan en fonction des nécessités techniques et réglementaires de la réalisation, tant en ce qui concerne les dimensions libres que l'équipement. Les soffites, faux-plafonds, retombées, gaines techniques, canalisations, trappes de visite, descentes d'eaux pluviales, équipements électriques, ne sont pas systématiquement représentés ou le sont à titre indicatif. Les dimensions et les implantations des appareils de chauffage ou refroidissement, lorsqu'ils sont représentés, sont indicatifs et seront soumis à la conformité de l'étude thermique. La forme des jardins (pente, talus...) n'est pas toujours représentée ou l'est à titre indicatif. La végétation éventuellement représentée n'est pas contractuelle. »




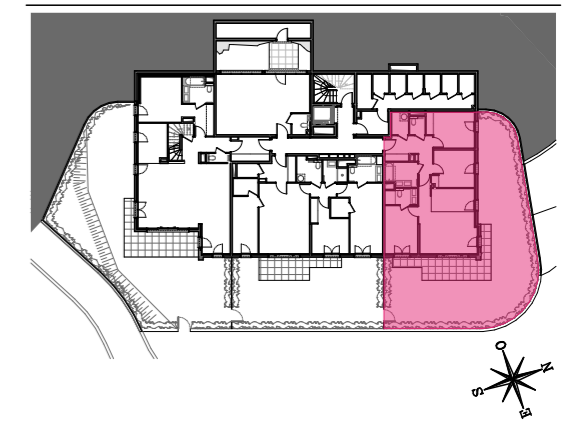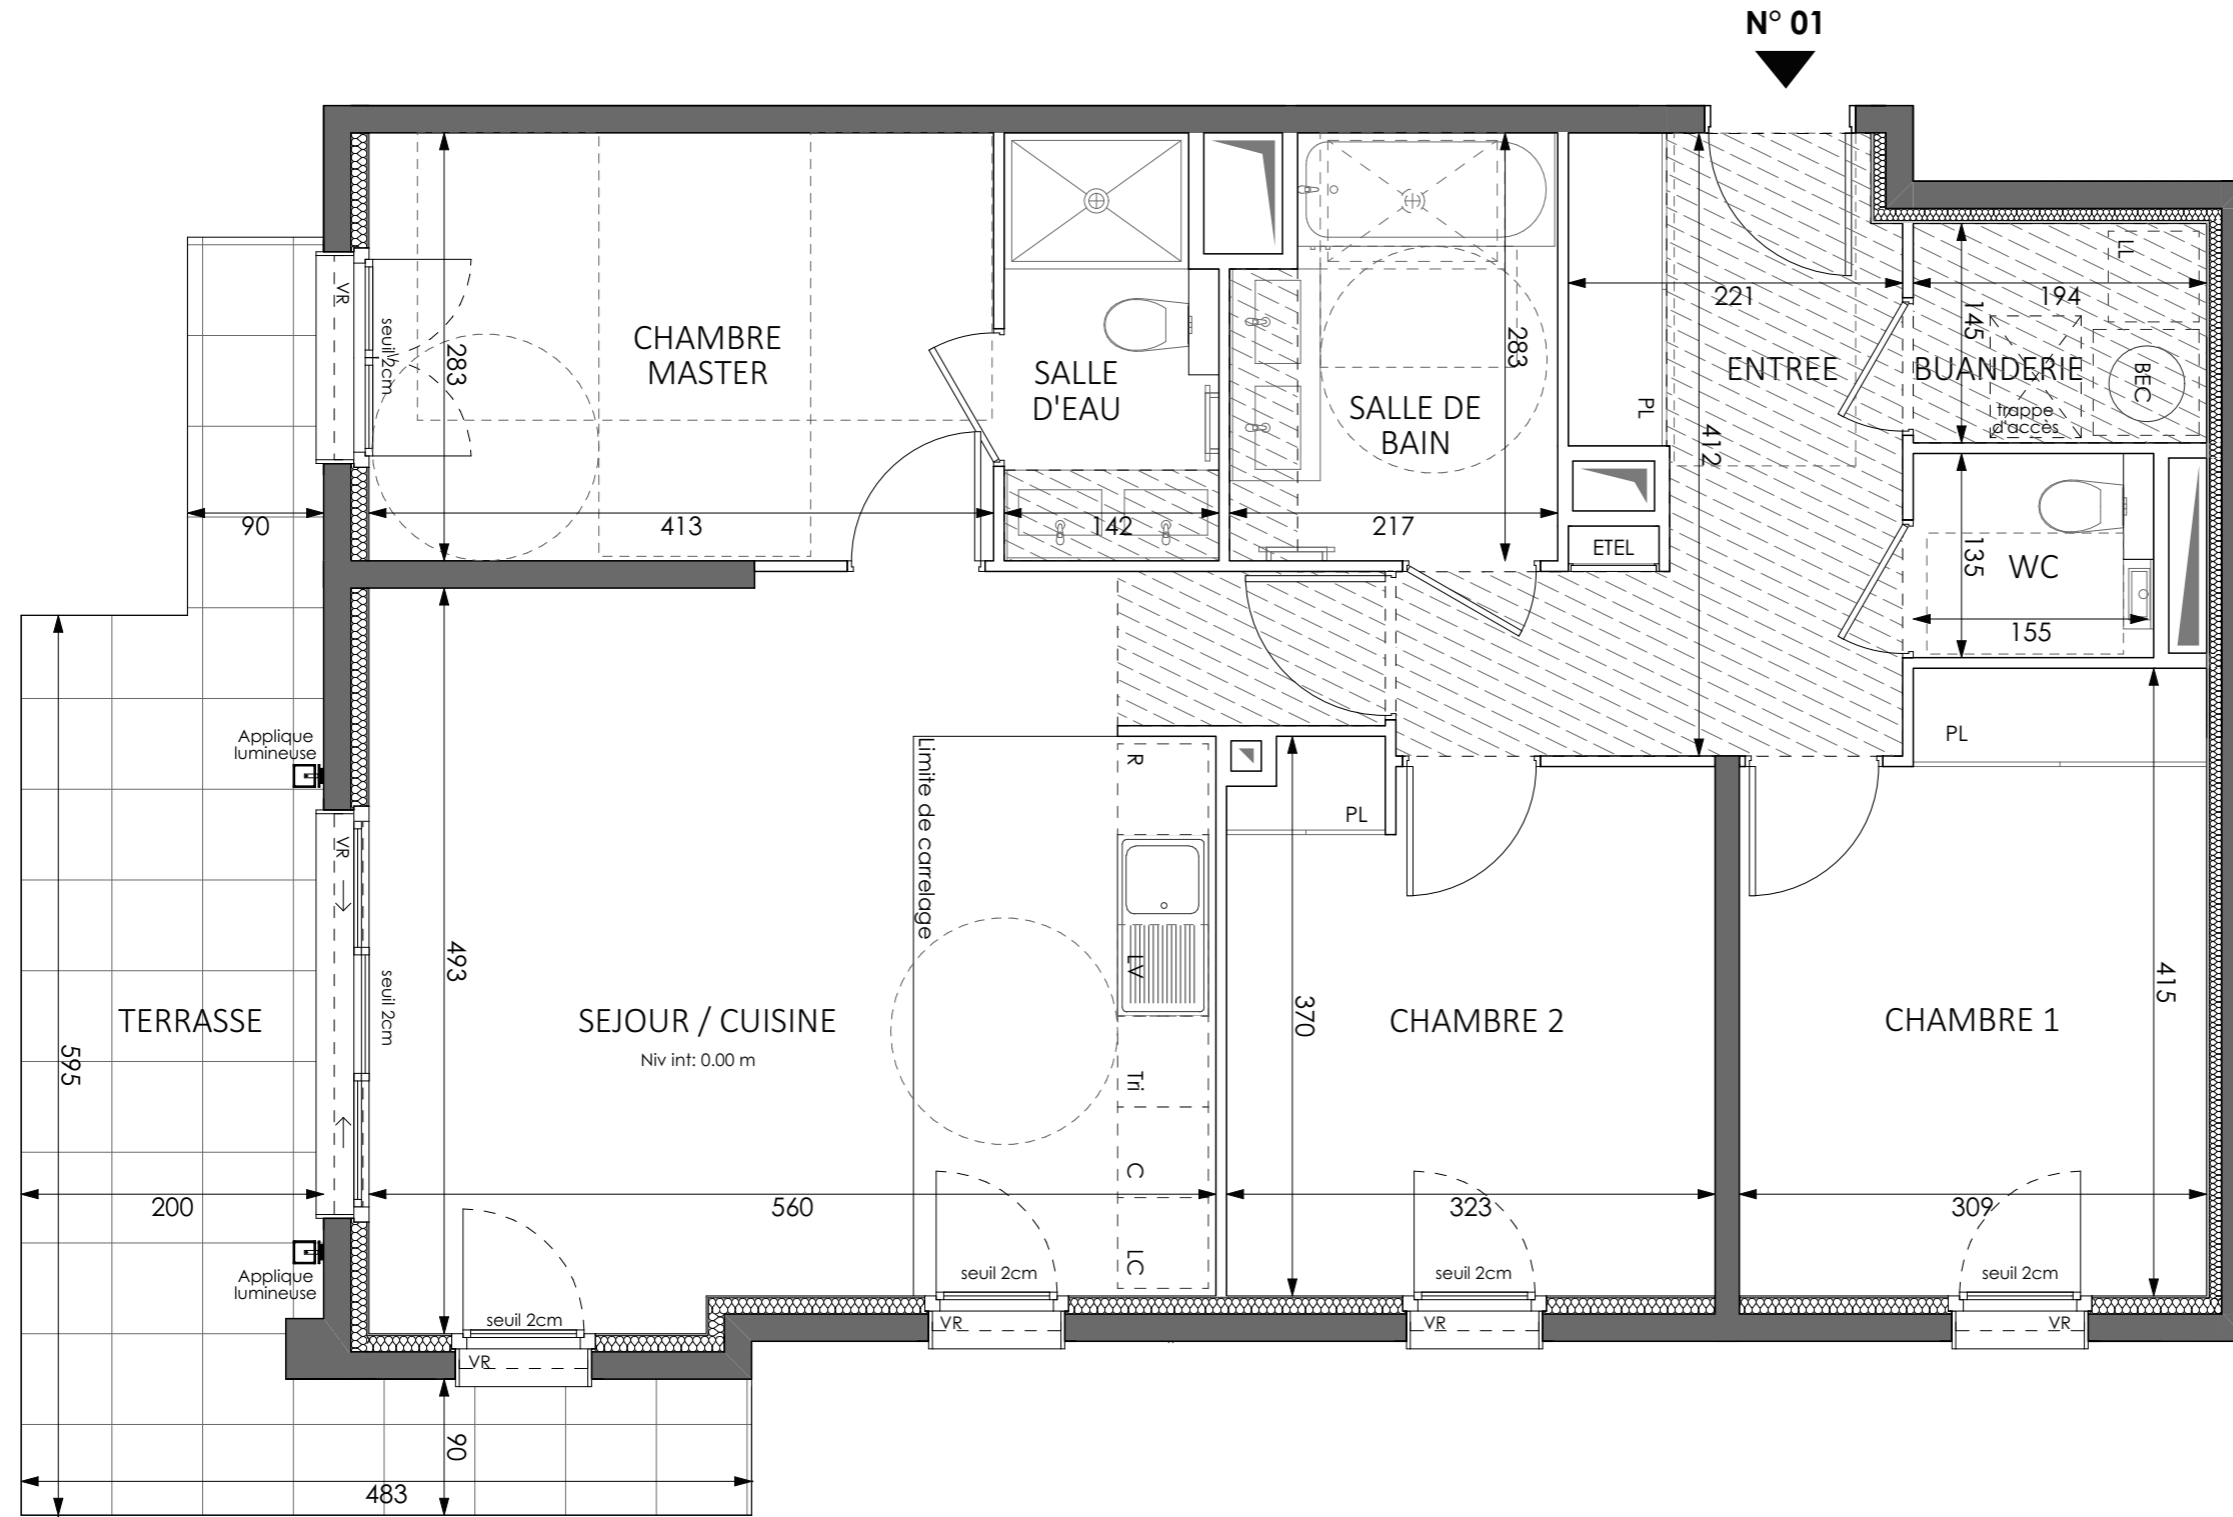

APPARTEMENT DE 4 PIECES
 n° 01 au Rez-de-Jardin

LEGENDE 2/2

	trappe d'accès entretien VMC		sèche-serviette
	VR volet roulant		ballon d'eau chaude
	GC garde corps		R réfrigérateur
	soffite/faux plafond		LV lave vaisselle
	ETEL esp tech elec du logt		LL lave linge
	PL placard		C cuisson
	retombée de poutre		TRI tri sélectif
			LC linéaire complémentaire
			K kitchenette
	fenêtre		pf coulissante
	porte fenêtre		fe. oscillo-battante
	fenêtre fixe		

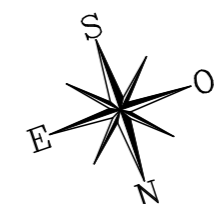

Indice A Février 2024
 Echelle : 0 50 100 200cm

Conformément à la réglementation, ce plan est :
EVOLUTIF **PMR**

Nota : Les surfaces des placards et/ou dressings sont comprises dans celles des pièces où ils se situent. Des modifications sont susceptibles d'être apportées à ce plan en fonction des nécessités techniques et réglementaires de la réalisation, tant en ce qui concerne les dimensions libres que l'équipement. Les soffites, faux-plafonds, retombées, gaines techniques, canalisations, trappes de visite, descentes d'eaux pluviales, équipements électriques, ne sont pas systématiquement représentés ou le sont à titre indicatif. Les dimensions et les implantations des appareils de chauffage ou refroidissement, lorsqu'ils sont représentés, sont indicatifs et seront soumis à la conformité de l'étude thermique. La forme des jardins (pente, talus...) n'est pas toujours représentée ou l'est à titre indicatif. La végétation éventuellement représentée n'est pas contractuelle. »