


PUTEAUX

QUAI DE DION-BOUTON

3-5, Quai de Dion-Bouton - 92800 PUTEAUX

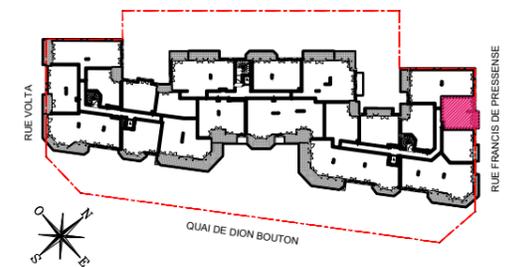


HALL C

APPARTEMENT DE 2 PIECES

n° C33 au R+3

ENTREE	3,55 m ²
SEJOUR / CUISINE	18,29 m ²
CHAMBRE	12,12 m ²
SALLE D'EAU	5,42 m ²
SURFACE TOTALE HABITABLE	39,38 m²
BALCON	1,85 m ²
SURFACE TOTALE HABITABLE ET ANNEXE	41,23 m²

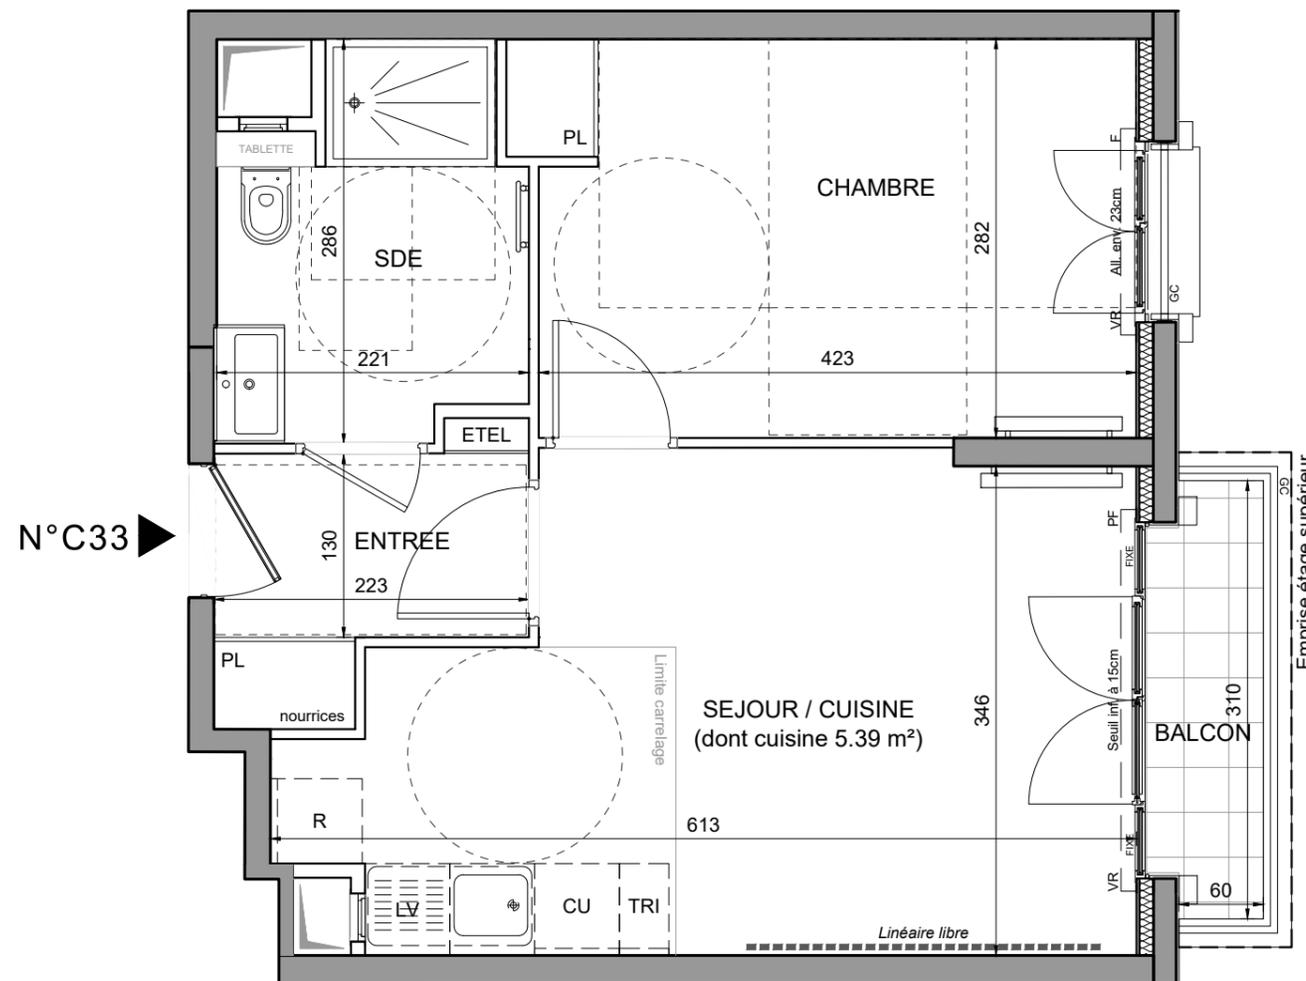


N°C33

Conformément à la réglementation, ce plan est :

EVOLUTIF **PMR**

Nota : Les surfaces des placards sont comprises dans celles des pièces où ils se situent. Des modifications sont susceptibles d'être apportées à ce plan en fonction des nécessités techniques et réglementaires de la réalisation, tant en ce qui concerne les dimensions libres que l'équipement. Les soffites, faux-plafonds, retombées, gaines techniques, canalisations, trappes de visite, descentes d'eaux pluviales, équipements électriques, ne sont pas systématiquement représentés ou le sont à titre indicatif. Les dimensions et les implantations des appareils de chauffage, lorsqu'ils sont représentés, sont indicatifs et seront soumis à la conformité de l'étude thermique. La forme des jardins (pente, talus...) n'est pas toujours représentée ou l'est à titre indicatif. La végétation éventuellement représentée n'est pas contractuelle. »

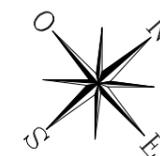

LEGENDE

VR	volet roulant	R	réfrigérateur
GC	garde-corps	LV	lave-vaisselle
	soffite/faux plafond	LL	lave-linge
ETEL	esp tech elec du logt	CU	cuisson
PL	placard	TRI	tri sélectif
	sèche-serviette	LC	linéaire complémentaire
	radiateur	---	retombée de poutre

fenêtre porte fenêtre fenêtre fixe

Indice A Mai 2024

Echelle : 1/50 0 50 100 200cm

EMERIGE

Novaxia
Investissement