



PUTEAUX

QUAI DE DION-BOUTON

3-5, Quai de Dion-Bouton - 92800 PUTEAUX

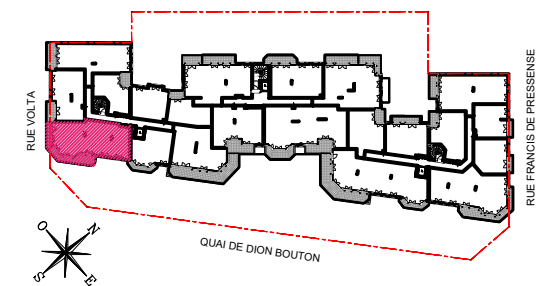

N°A35

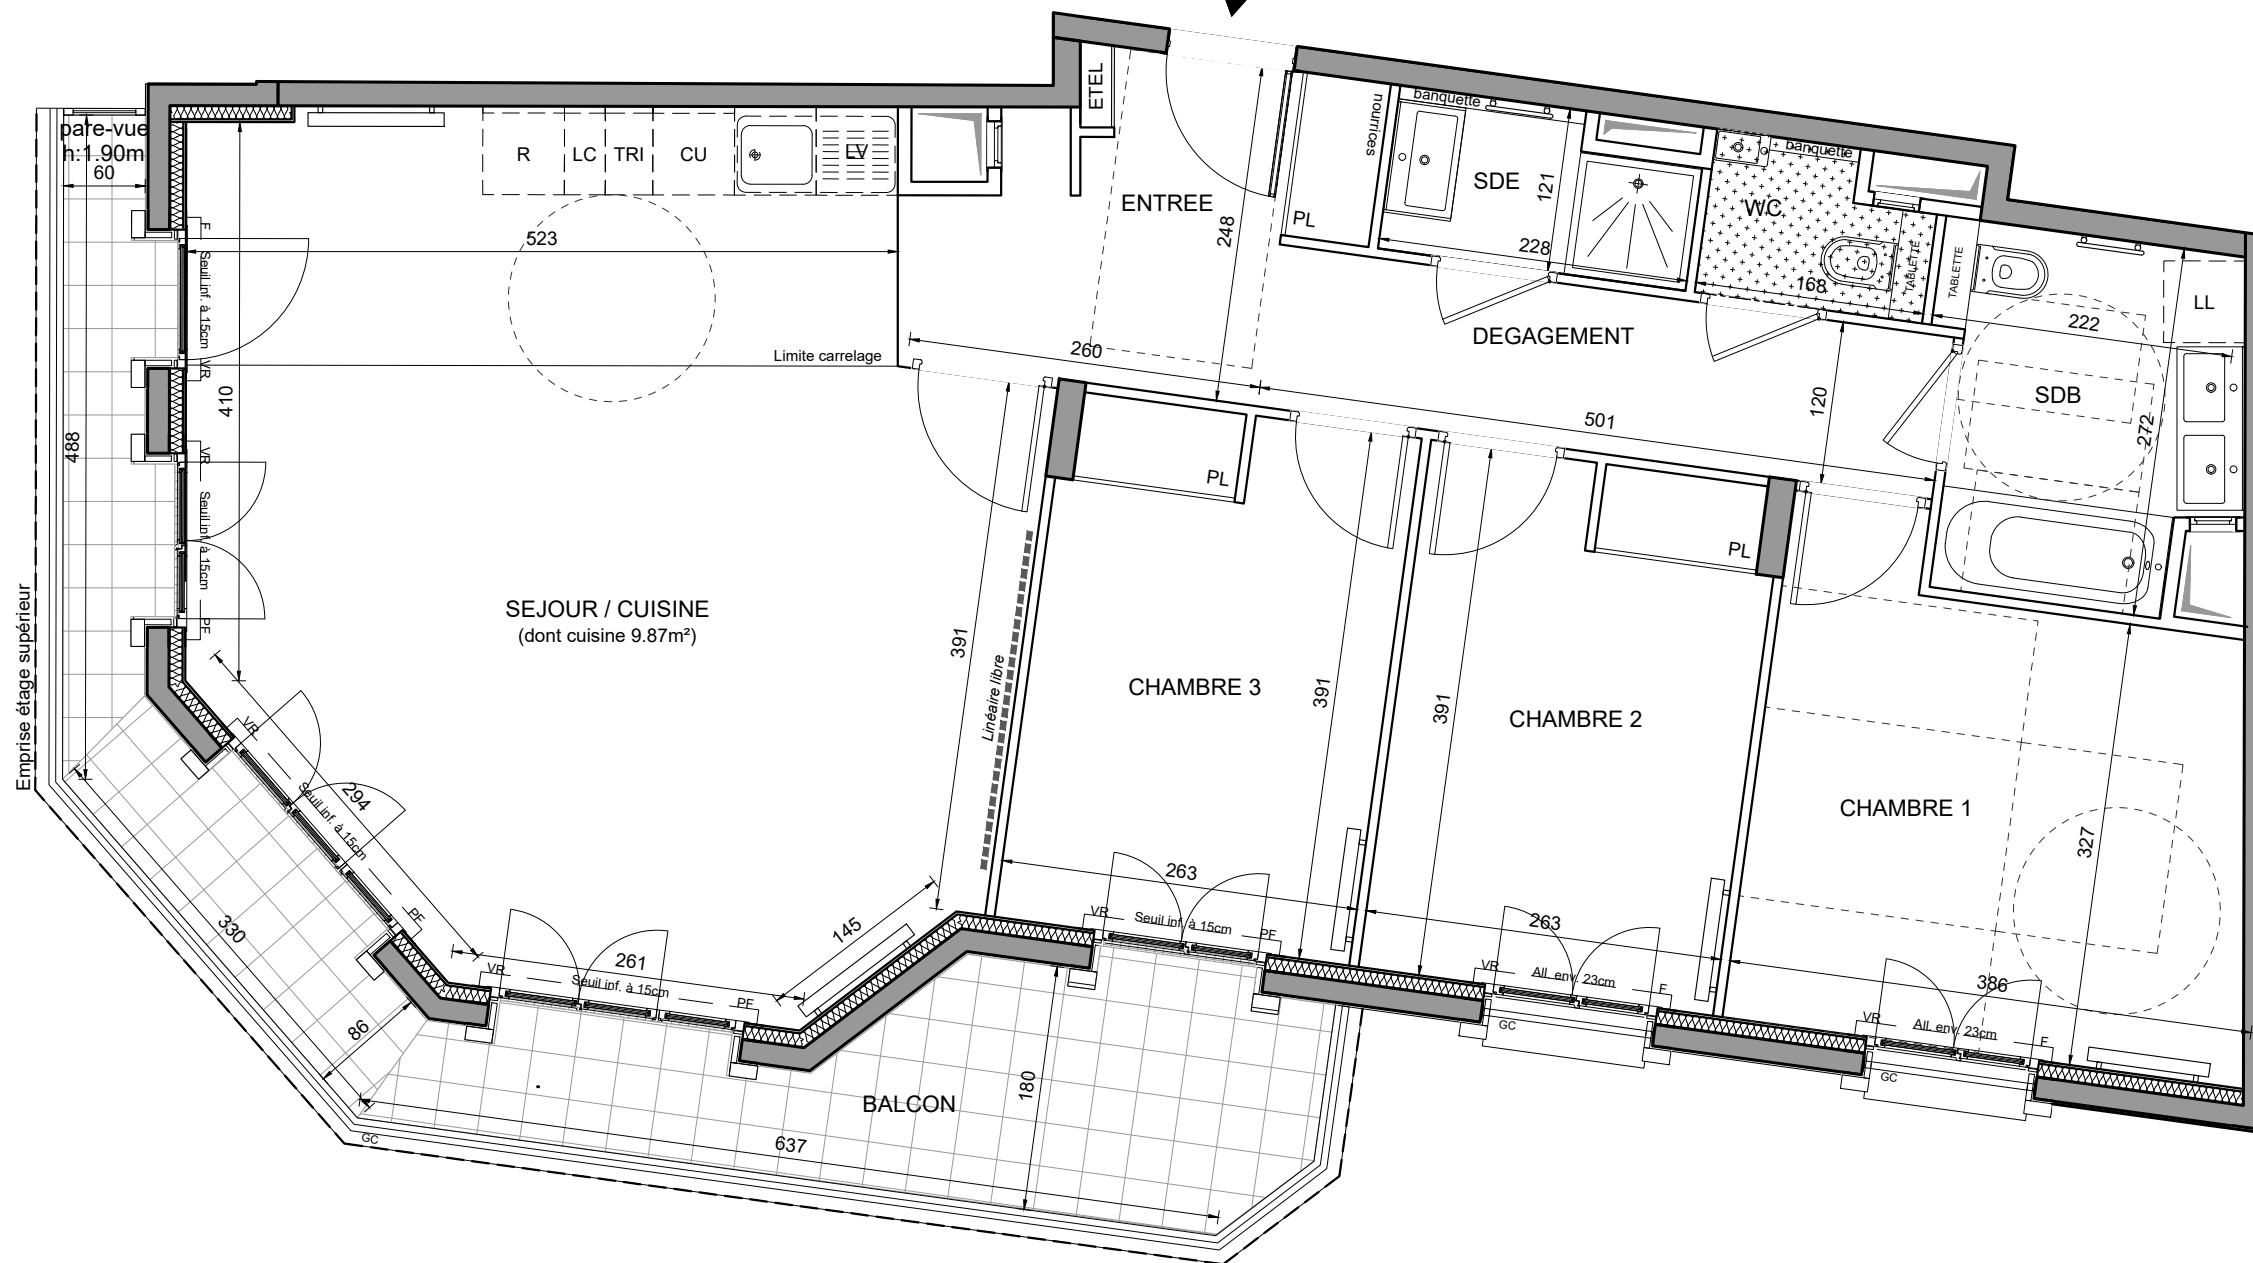

HALL A

APPARTEMENT DE 4 PIECES

n° A35 au R+3


ENTREE	6.26 m ²
SEJOUR / CUISINE	35.65 m ²
CHAMBRE 1	12.55 m ²
CHAMBRE 2	10.15 m ²
CHAMBRE 3	10.15 m ²
SALLE DE BAIN	5.60 m ²
SALLE D'EAU	2.49 m ²
WC	1.79 m ²
DEGAGEMENT	6.01 m ²
SURFACE TOTALE HABITABLE	90.65 m²
BALCON	12.99 m ²
SURFACE TOTALE HABITABLE ET ANNEXE	103.64 m²

LEGENDE 1/2

VR	volet roulant	R	réfrigérateur
GC	garde-corps	LV	lave-vaisselle
	soffite/faux plafond	LL	lave-linge
ETEL	esp tech elec du logt	CU	cuisson
PL	placard	TRI	tri sélectif
	sèche-serviette	LC	linéaire complémentaire
	radiateur	---	retombée de poutre
	fenêtre		porte fenêtre
	fenêtre fixe		

Indice A Mai 2024

Echelle : graphique 0 50 100 200cm

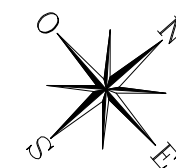

Conformément à la réglementation, ce plan est :

EVOLUTIF PMR

Nota : Les surfaces des placards sont comprises dans celles des pièces où ils se situent. Des modifications sont susceptibles d'être apportées à ce plan en fonction des nécessités techniques et réglementaires de la réalisation, tant en ce qui concerne les dimensions libres que l'équipement. Les soffites, faux-plafonds, retombées, gaines techniques, canalisations, trappes de visite, descentes d'eaux pluviales, équipements électriques, ne sont pas systématiquement représentés ou le sont à titre indicatif. Les dimensions et les implantations des appareils de chauffage, lorsqu'ils sont représentés, sont indicatifs et seront soumis à la conformité de l'étude thermique. La forme des jardins (pente, talus...) n'est pas toujours représentée ou l'est à titre indicatif. La végétation éventuellement représentée n'est pas contractuelle. »

EMERIGE

Novaxia
Investissement

HALL A
APPARTEMENT DE 4 PIECES
n° A35 au R+3

N°A35

