
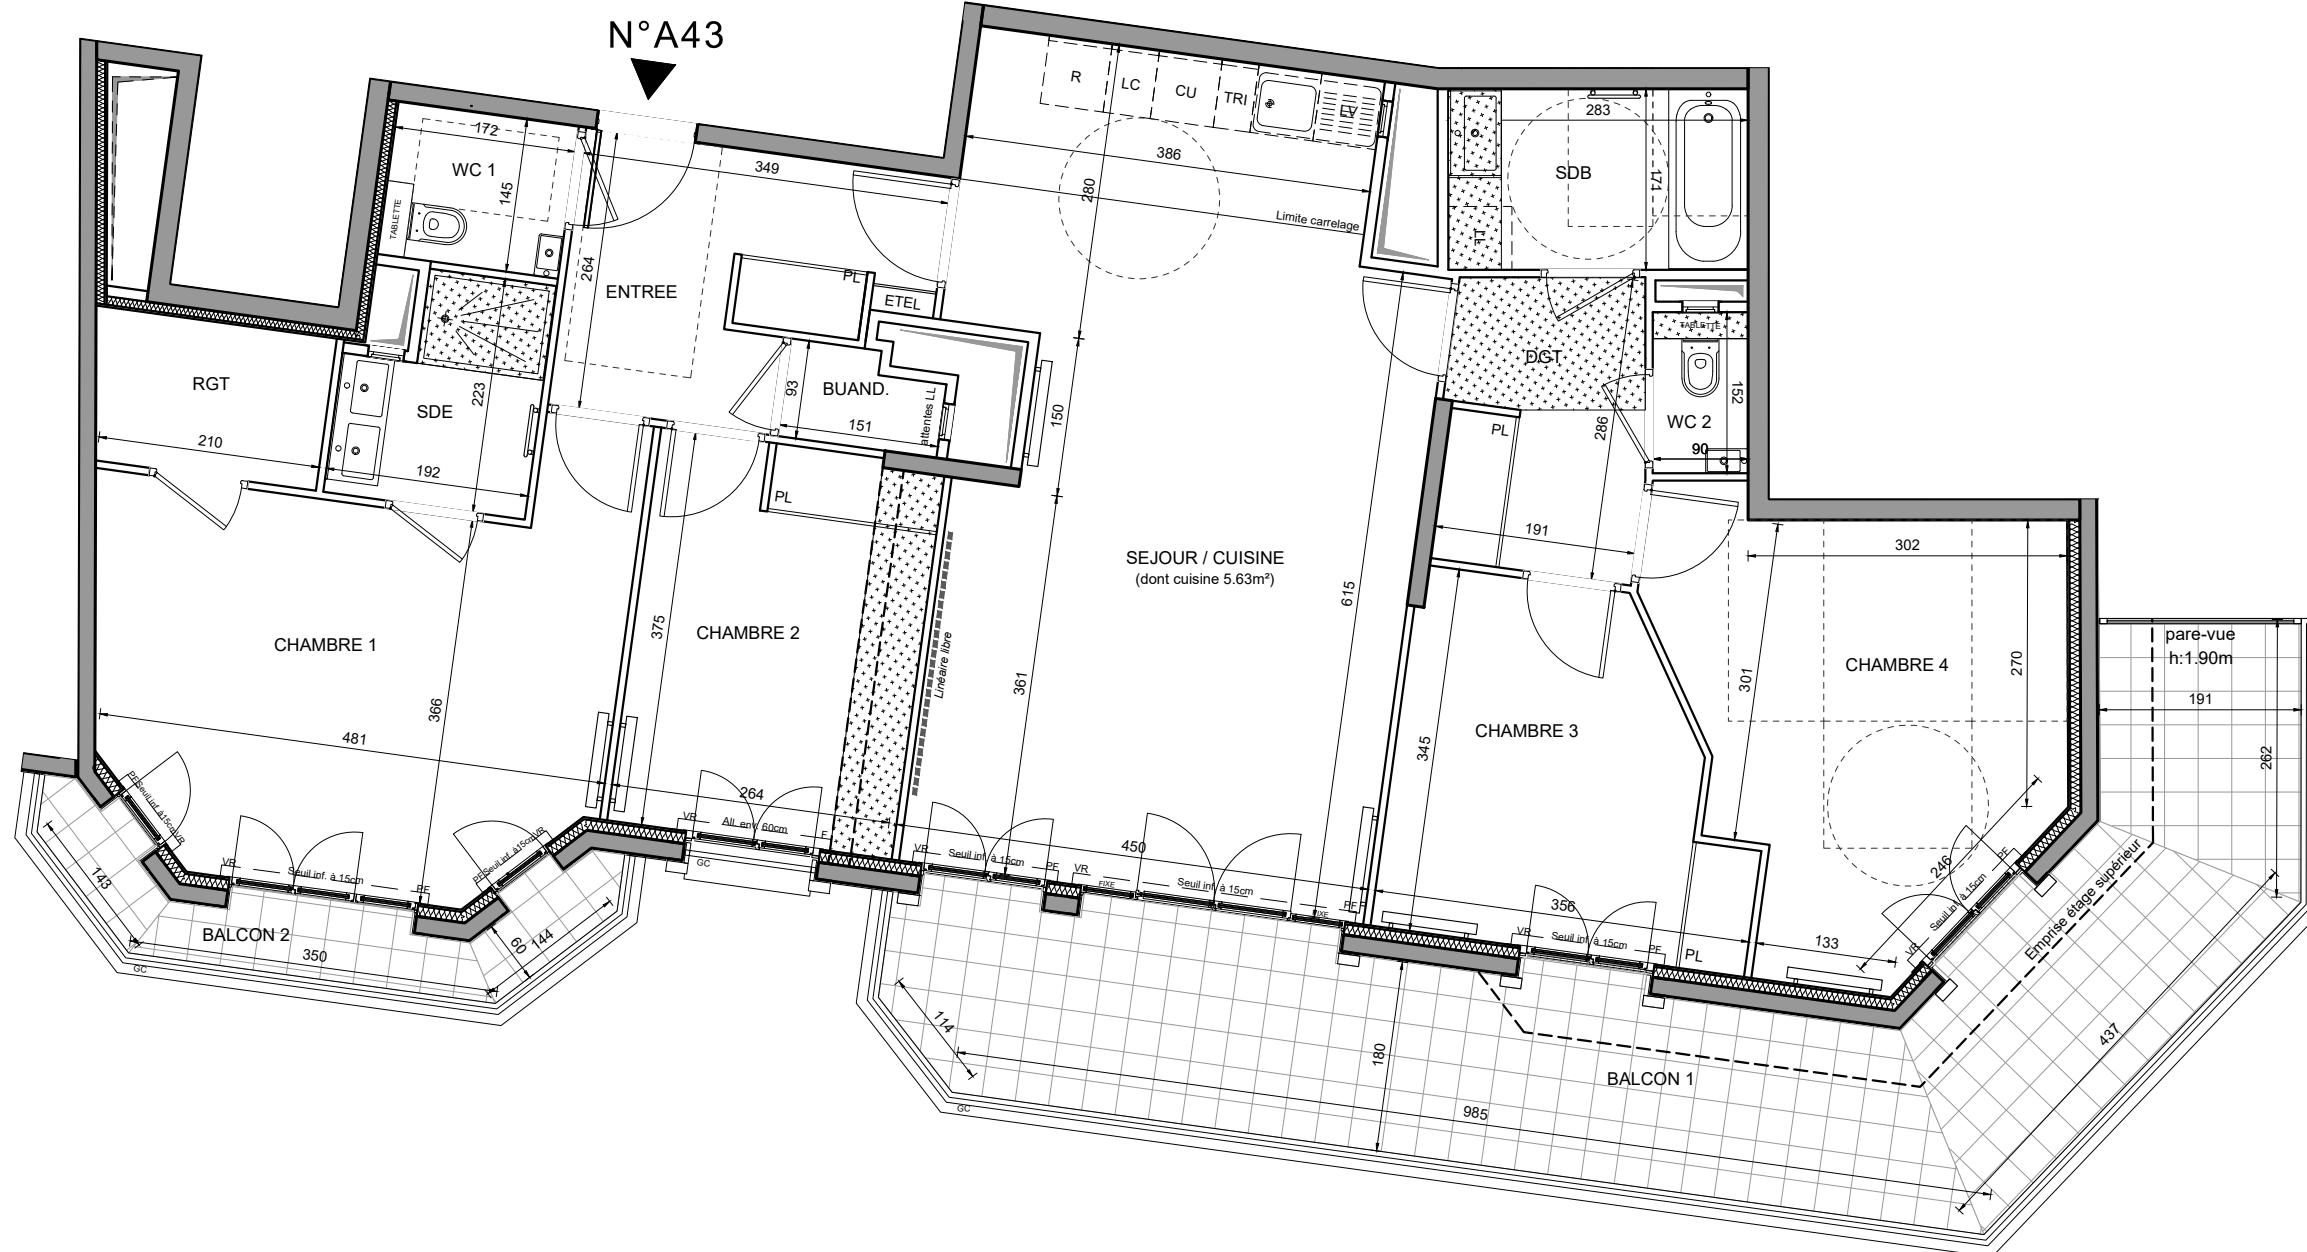


PUTEAUX

QUAI DE DION-BOUTON

3-5, Quai de Dion-Bouton - 92800 PUTEAUX

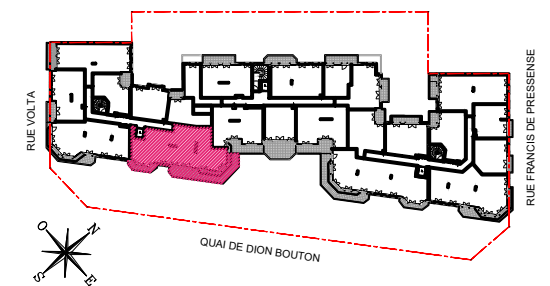

HALL A

APPARTEMENT DE 5 PIECES

n° A43 au R+4

ENTREE	7,54 m ²
SEJOUR / CUISINE	33,43 m ²
CHAMBRE 1	18,03 m ²
CHAMBRE 2	10,06 m ²
CHAMBRE 3	10,12 m ²
CHAMBRE 4	14,23 m ²
SALLE DE BAIN	4,84 m ²
SALLE D'EAU	3,64 m ²
WC 1	2,50 m ²
WC 2	1,37 m ²
RANGEMENT	3,19 m ²
BUANDERIE	1,26 m ²
DEGAGEMENT	5,17 m ²
SURFACE TOTALE HABITABLE	115,38 m²
BALCON 1	28,20 m ²
BALCON 2	3,60 m ²
SURFACE TOTALE HABITABLE ET ANNEXE	147,18 m²


HSP env = 270cm

LEGENDE 1/2

VR	volet roulant	R	réfrigérateur
GC	garde-corps	LV	lave-vaisselle
	soffite/faux plafond	LL	lave-linge
ETEL	esp tech elec du logt	CU	cuisson
PL	placard	TRI	tri sélectif
	sèche-serviette	LC	linéaire complémentaire
	radiateur	---	retombée de poutre
	fenêtre		porte fenêtre
	fenêtre fixe		

Indice A Mai 2024

Echelle : graphique

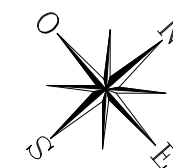

Conformément à la réglementation, ce plan est :



EVOLUTIF **PMR**

Nota : Les surfaces des placards sont comprises dans celles des pièces où ils se situent. Des modifications sont susceptibles d'être apportées à ce plan en fonction des nécessités techniques et réglementaires de la réalisation, tant en ce qui concerne les dimensions libres que l'équipement. Les soffites, faux-plafonds, retombées, gaines techniques, canalisations, trappes de visite, descentes d'eaux pluviales, équipements électriques, ne sont pas systématiquement représentés ou le sont à titre indicatif. Les dimensions et les implantations des appareils de chauffage, lorsqu'ils sont représentés, sont indicatifs et seront soumis à la conformité de l'étude thermique. La forme des jardins (pente, talus...) n'est pas toujours représentée ou l'est à titre indicatif. La végétation éventuellement représentée n'est pas contractuelle. »

EMERIGE

Novaxia
Investissement

HALL A
APPARTEMENT DE 5 PIECES
n° A43 au R+4

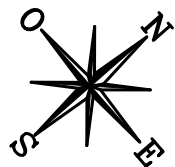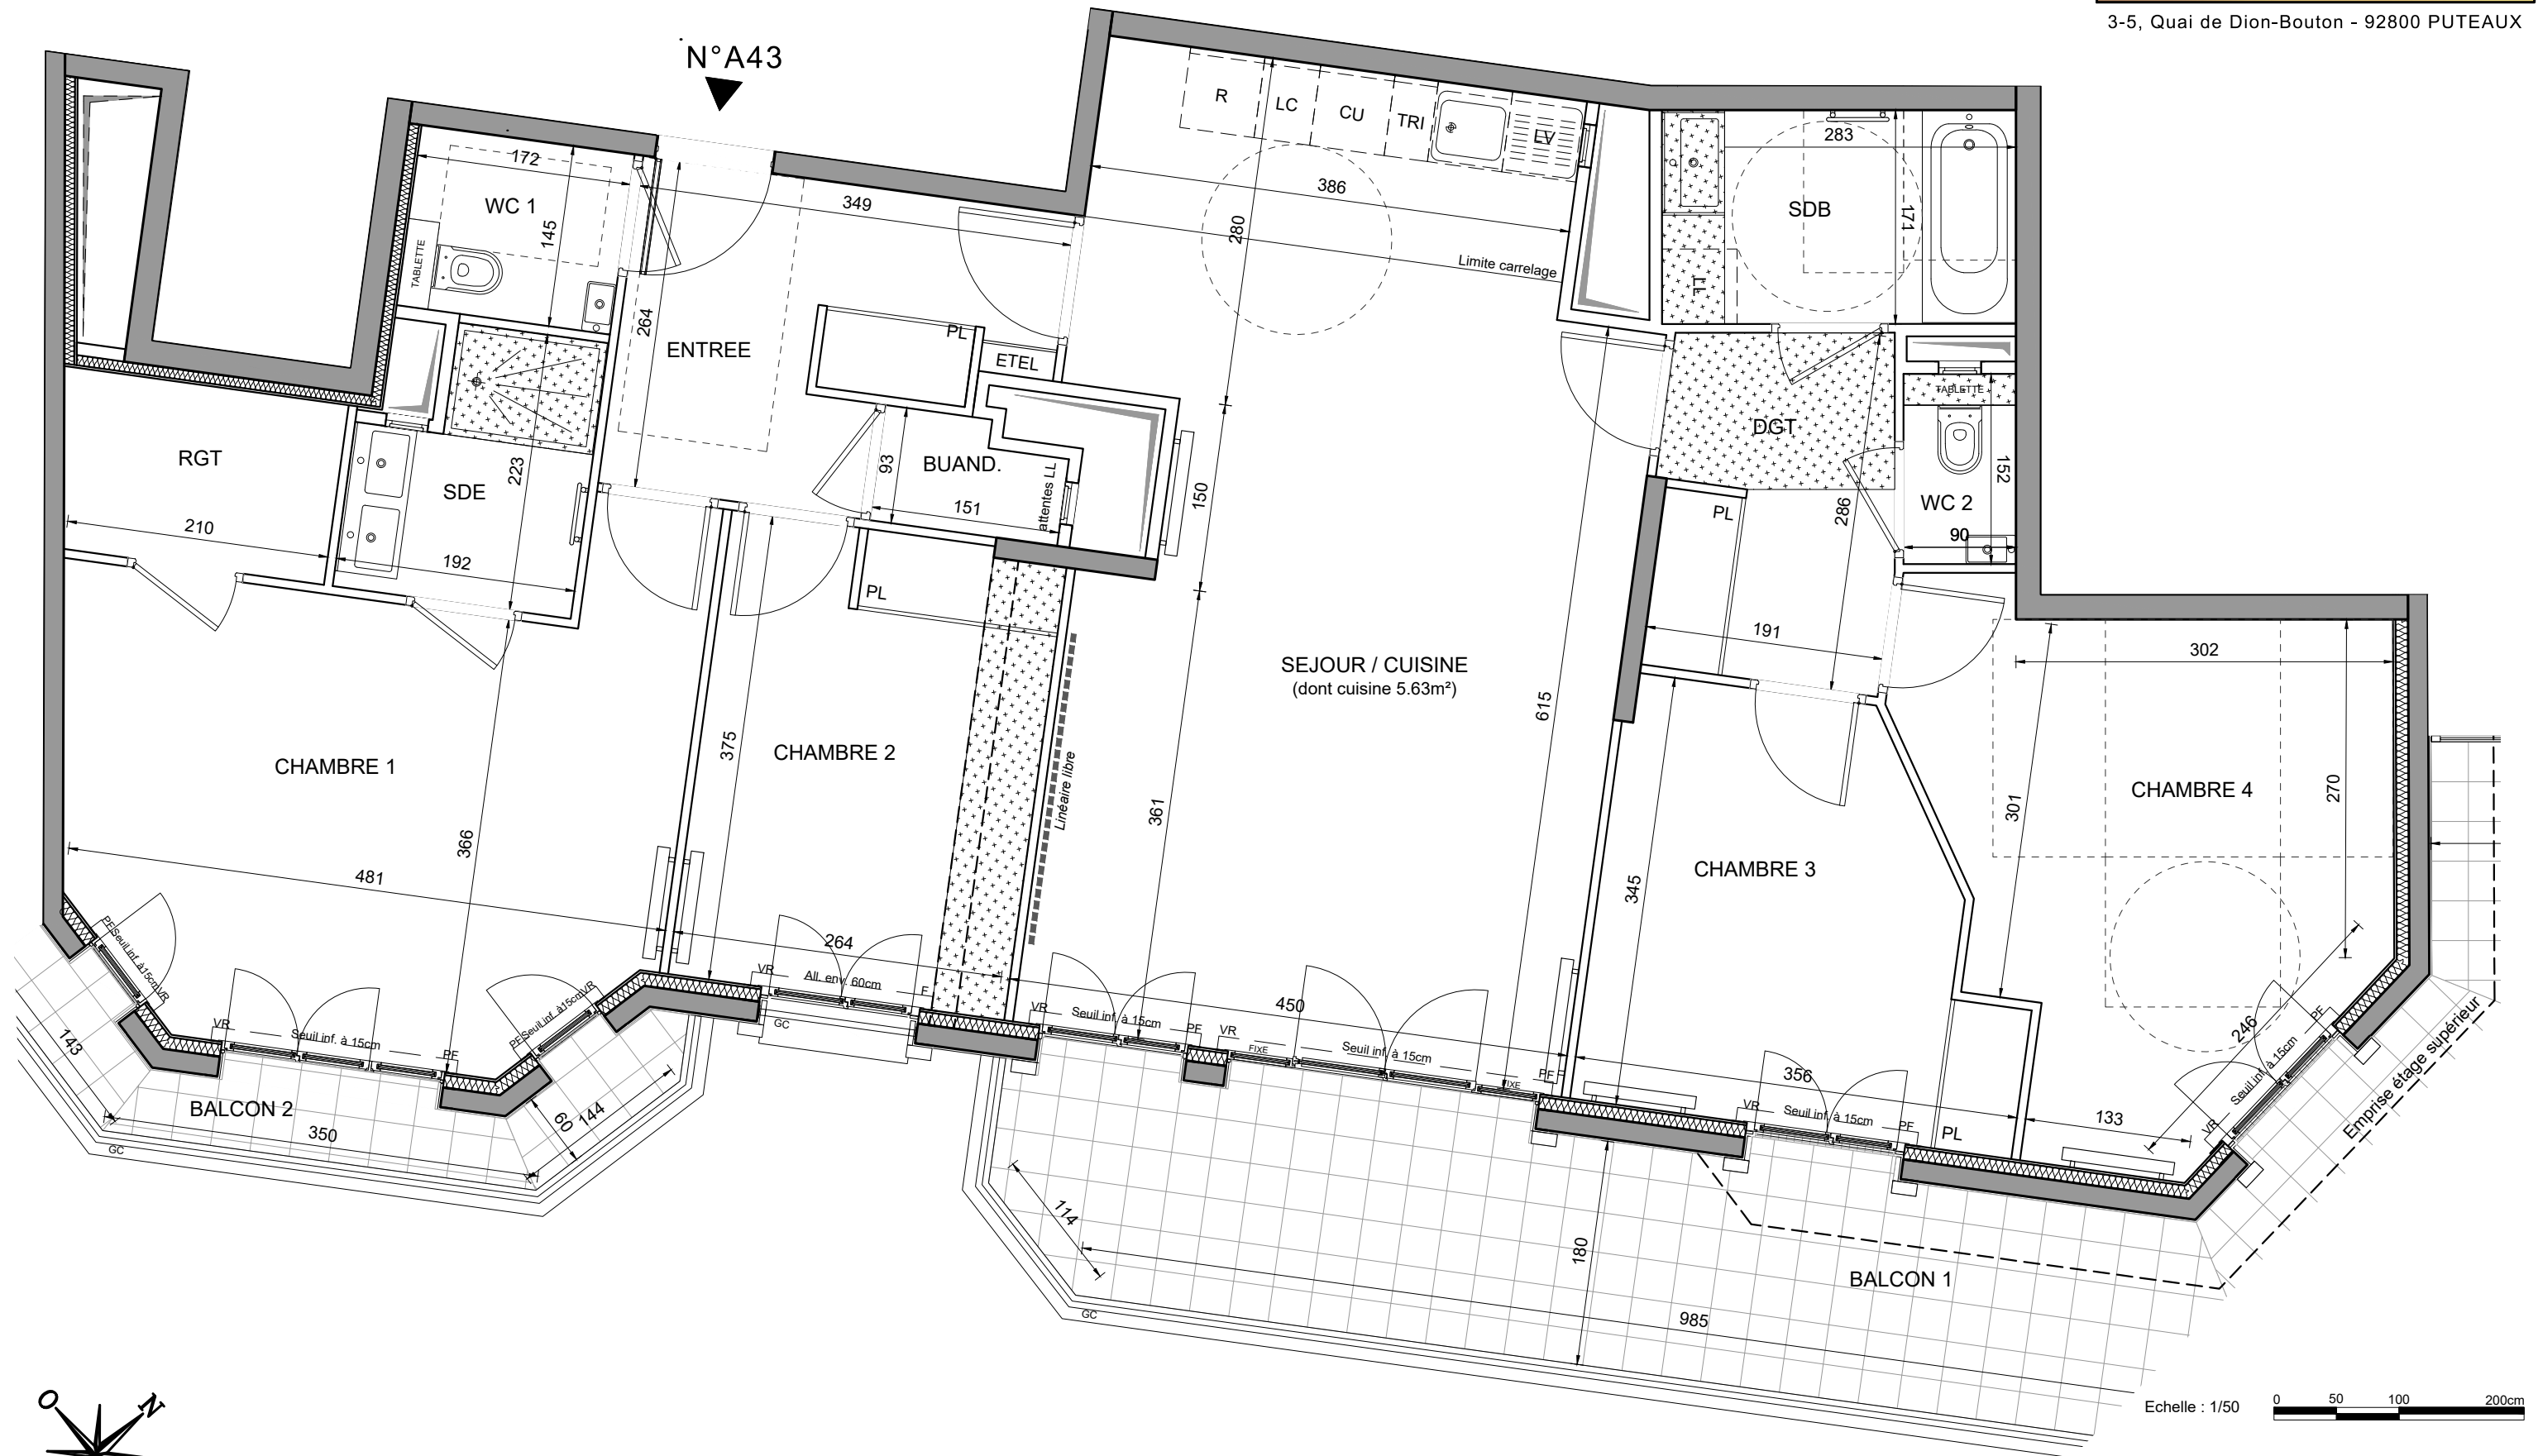

Echelle : 1/50 0 50 100 200cm