
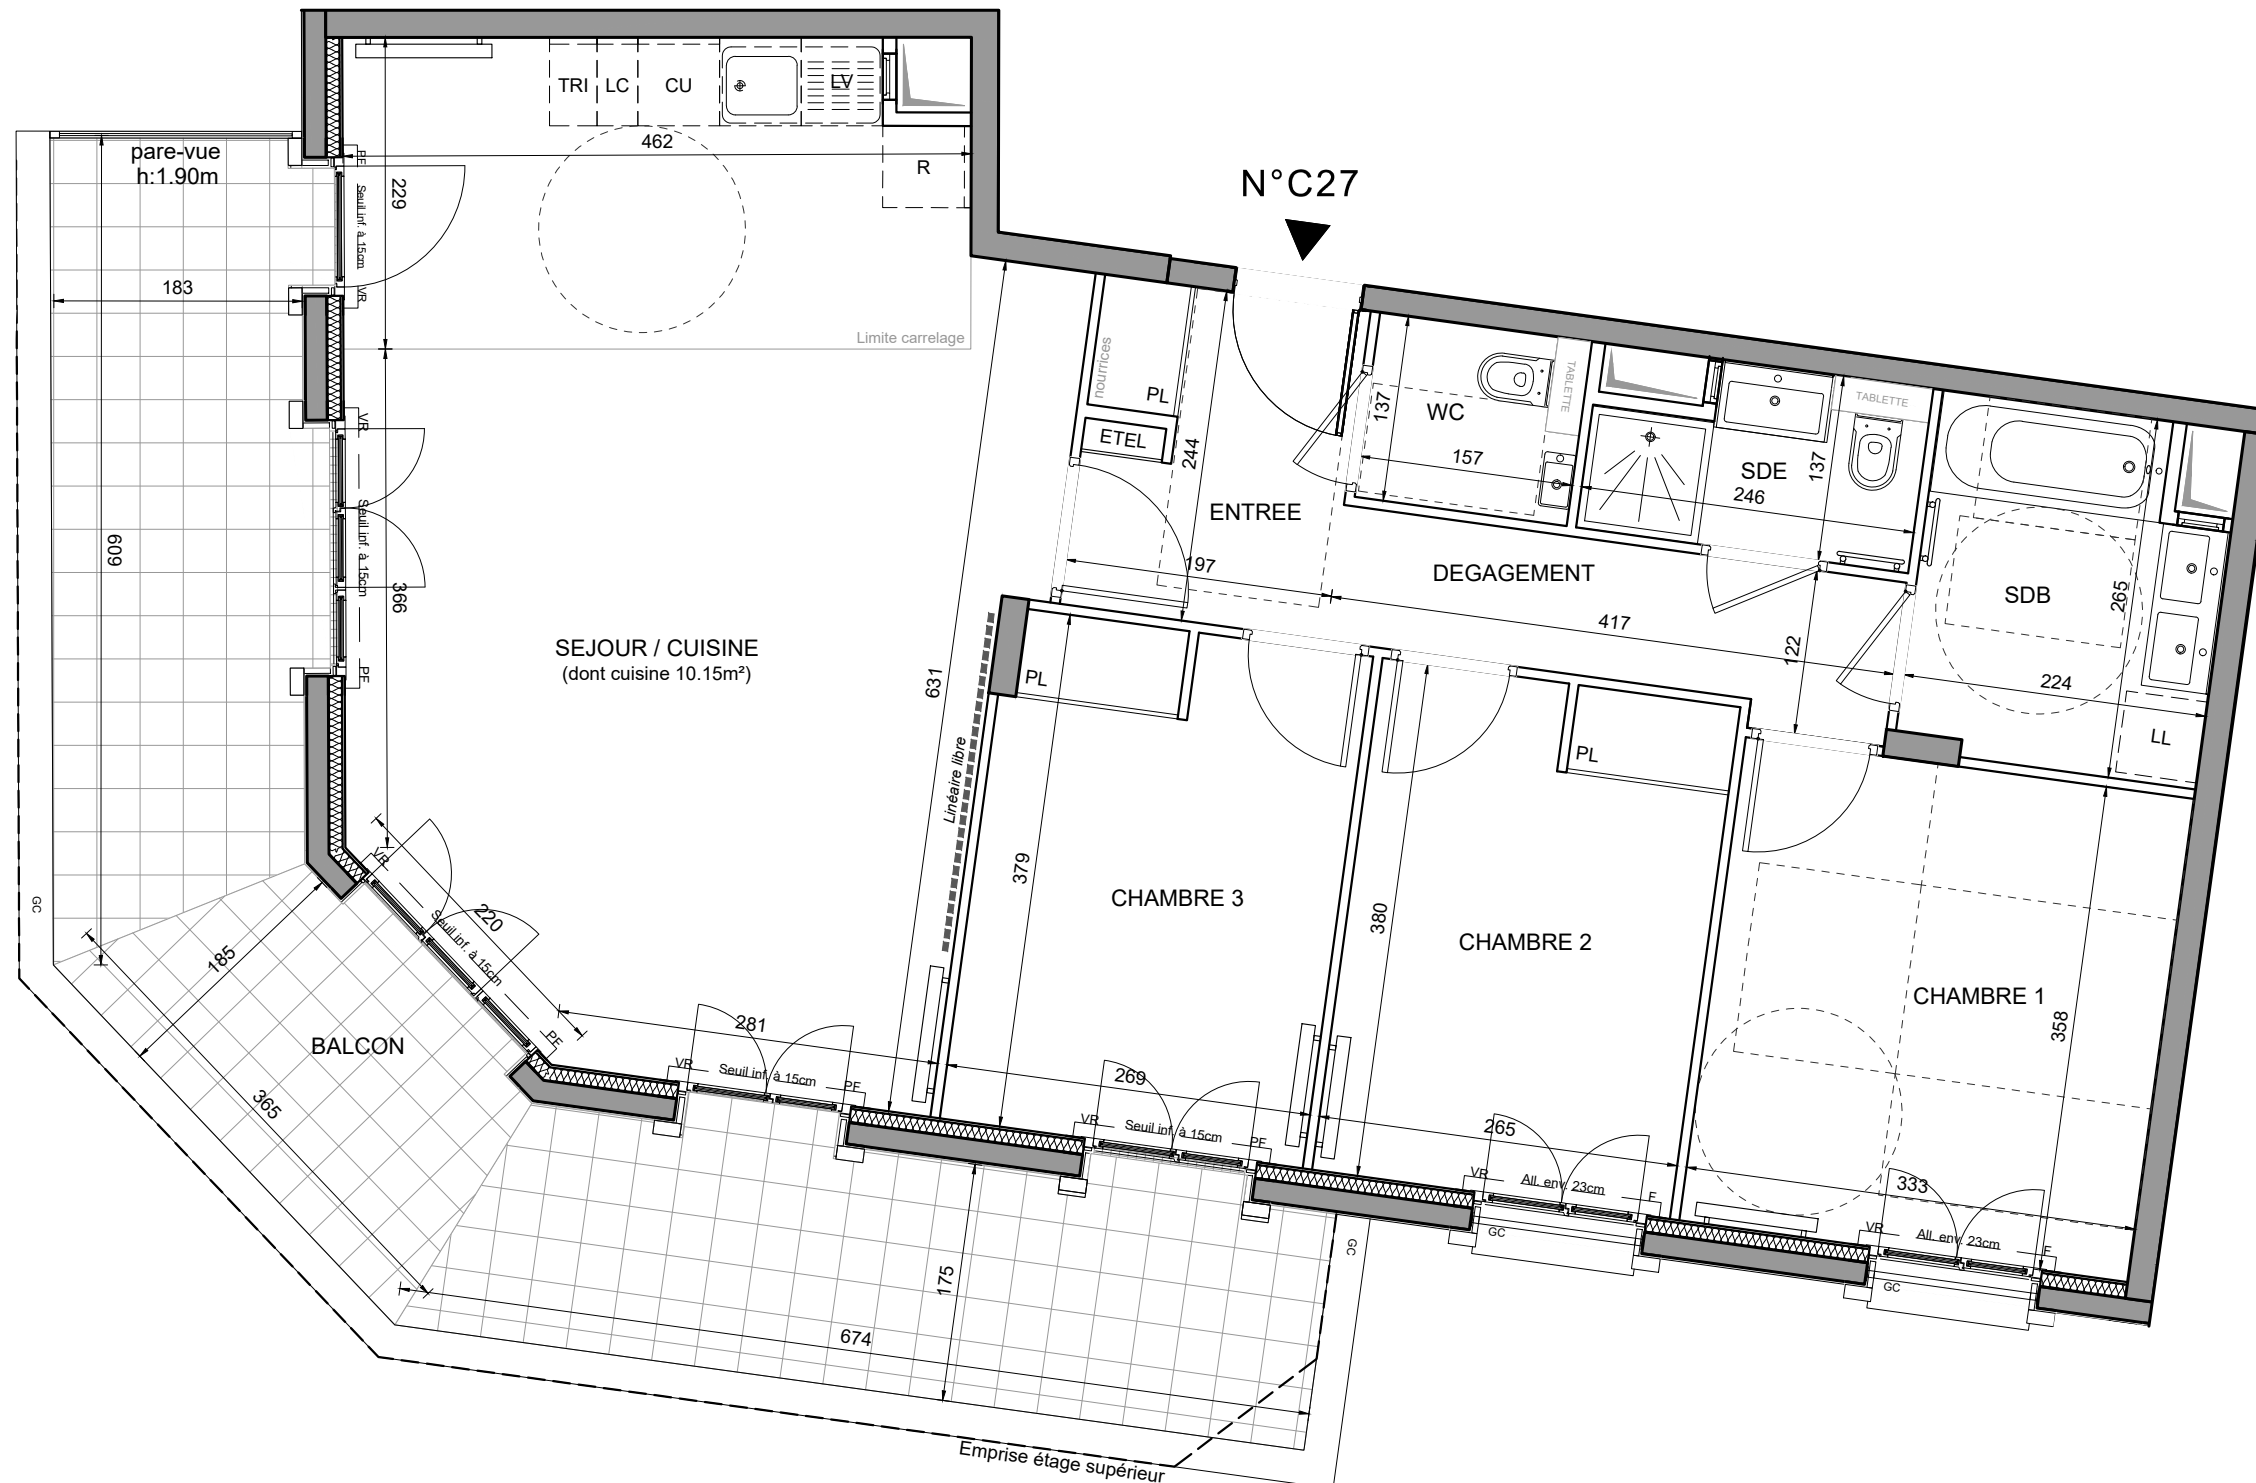


PUTEAUX

QUAI DE DION-BOUTON

3-5, Quai de Dion-Bouton - 92800 PUTEAUX

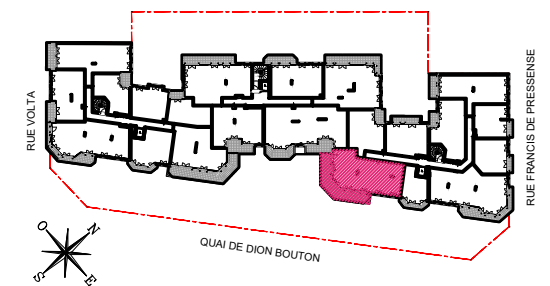

HALL C

APPARTEMENT DE 4 PIECES

n° C27 au R+2


ENTREE	4.58 m ²
SEJOUR / CUISINE	35.52 m ²
CHAMBRE 1	11.92 m ²
CHAMBRE 2	10.03 m ²
CHAMBRE 3	10.09 m ²
SALLE DE BAIN	5.49 m ²
SALLE D'EAU	2.96 m ²
WC	2.15 m ²
DEGAGEMENT	4.41 m ²
SURFACE TOTALE HABITABLE	87.15 m²
BALCON	26.59 m ²
SURFACE TOTALE HABITABLE ET ANNEXE	113.74 m²

LEGENDE 1/2

VR	volet roulant	R	réfrigérateur
GC	garde-corps	LV	lave-vaisselle
	soffite/faux plafond	LL	lave-linge
ETEL	esp tech elec du logt	CU	cuisson
PL	placard	TRI	tri sélectif
	sèche-serviette	LC	linéaire complémentaire
	radiateur	---	retombée de poutre
	fenêtre		porte fenêtre
			fenêtre fixe

Indice A Mai 2024

Echelle : graphique 0 50 100 200cm

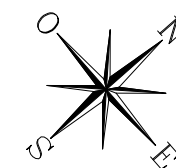

Conformément à la réglementation, ce plan est :

EVOLUTIF **PMR**

Nota : Les surfaces des placards sont comprises dans celles des pièces où ils se situent. Des modifications sont susceptibles d'être apportées à ce plan en fonction des nécessités techniques et réglementaires de la réalisation, tant en ce qui concerne les dimensions libres que l'équipement. Les soffites, faux-plafonds, retombées, gaines techniques, canalisations, trappes de visite, descentes d'eaux pluviales, équipements électriques, ne sont pas systématiquement représentés ou le sont à titre indicatif. Les dimensions et les implantations des appareils de chauffage, lorsqu'ils sont représentés, sont indicatifs et seront soumis à la conformité de l'étude thermique. La forme des jardins (pente, talus...) n'est pas toujours représentée ou l'est à titre indicatif. La végétation éventuellement représentée n'est pas contractuelle. »

EMERIGE

Novaxia
Investissement

HALL C
APPARTEMENT DE 4 PIECES
n° C27 au R+2

