


PUTEAUX

QUAI DE DION-BOUTON

3-5, Quai de Dion-Bouton - 92800 PUTEAUX

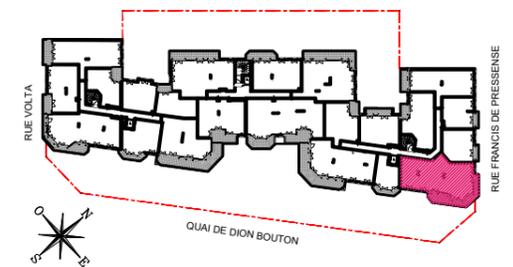

HALL C

APPARTEMENT DE 4 PIECES

n° C25 au R+2



ENTREE	8,45 m ²
SEJOUR	29,37 m ²
CUISINE	10,43 m ²
CHAMBRE 1	11,83 m ²
CHAMBRE 2	10,65 m ²
CHAMBRE 3	10,07 m ²
SALLE DE BAIN	5,85 m ²
SALLE D'EAU	2,31 m ²
WC	2,25 m ²
BUANDERIE	2,21 m ²
DEGAGEMENT	6,57 m ²
SURFACE TOTALE HABITABLE	99,99 m²
BALCON	14,15 m ²
SURFACE TOTALE HABITABLE ET ANNEXE	114,14 m²

LEGENDE 1/2

VR	volet roulant	R	réfrigérateur
GC	garde-corps	LV	lave-vaisselle
	soffite/faux plafond	LL	lave-linge
ETEL	esp tech elec du logt	CU	cuisson
PL	placard	TRI	tri sélectif
	sèche-serviette	LC	linéaire complémentaire
	radiateur	---	retombée de poutre
	fenêtre		porte fenêtre
			fenêtre fixe

Indice A Mai 2024

Echelle : graphique 0 50 100 200cm

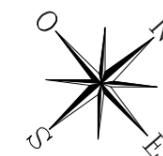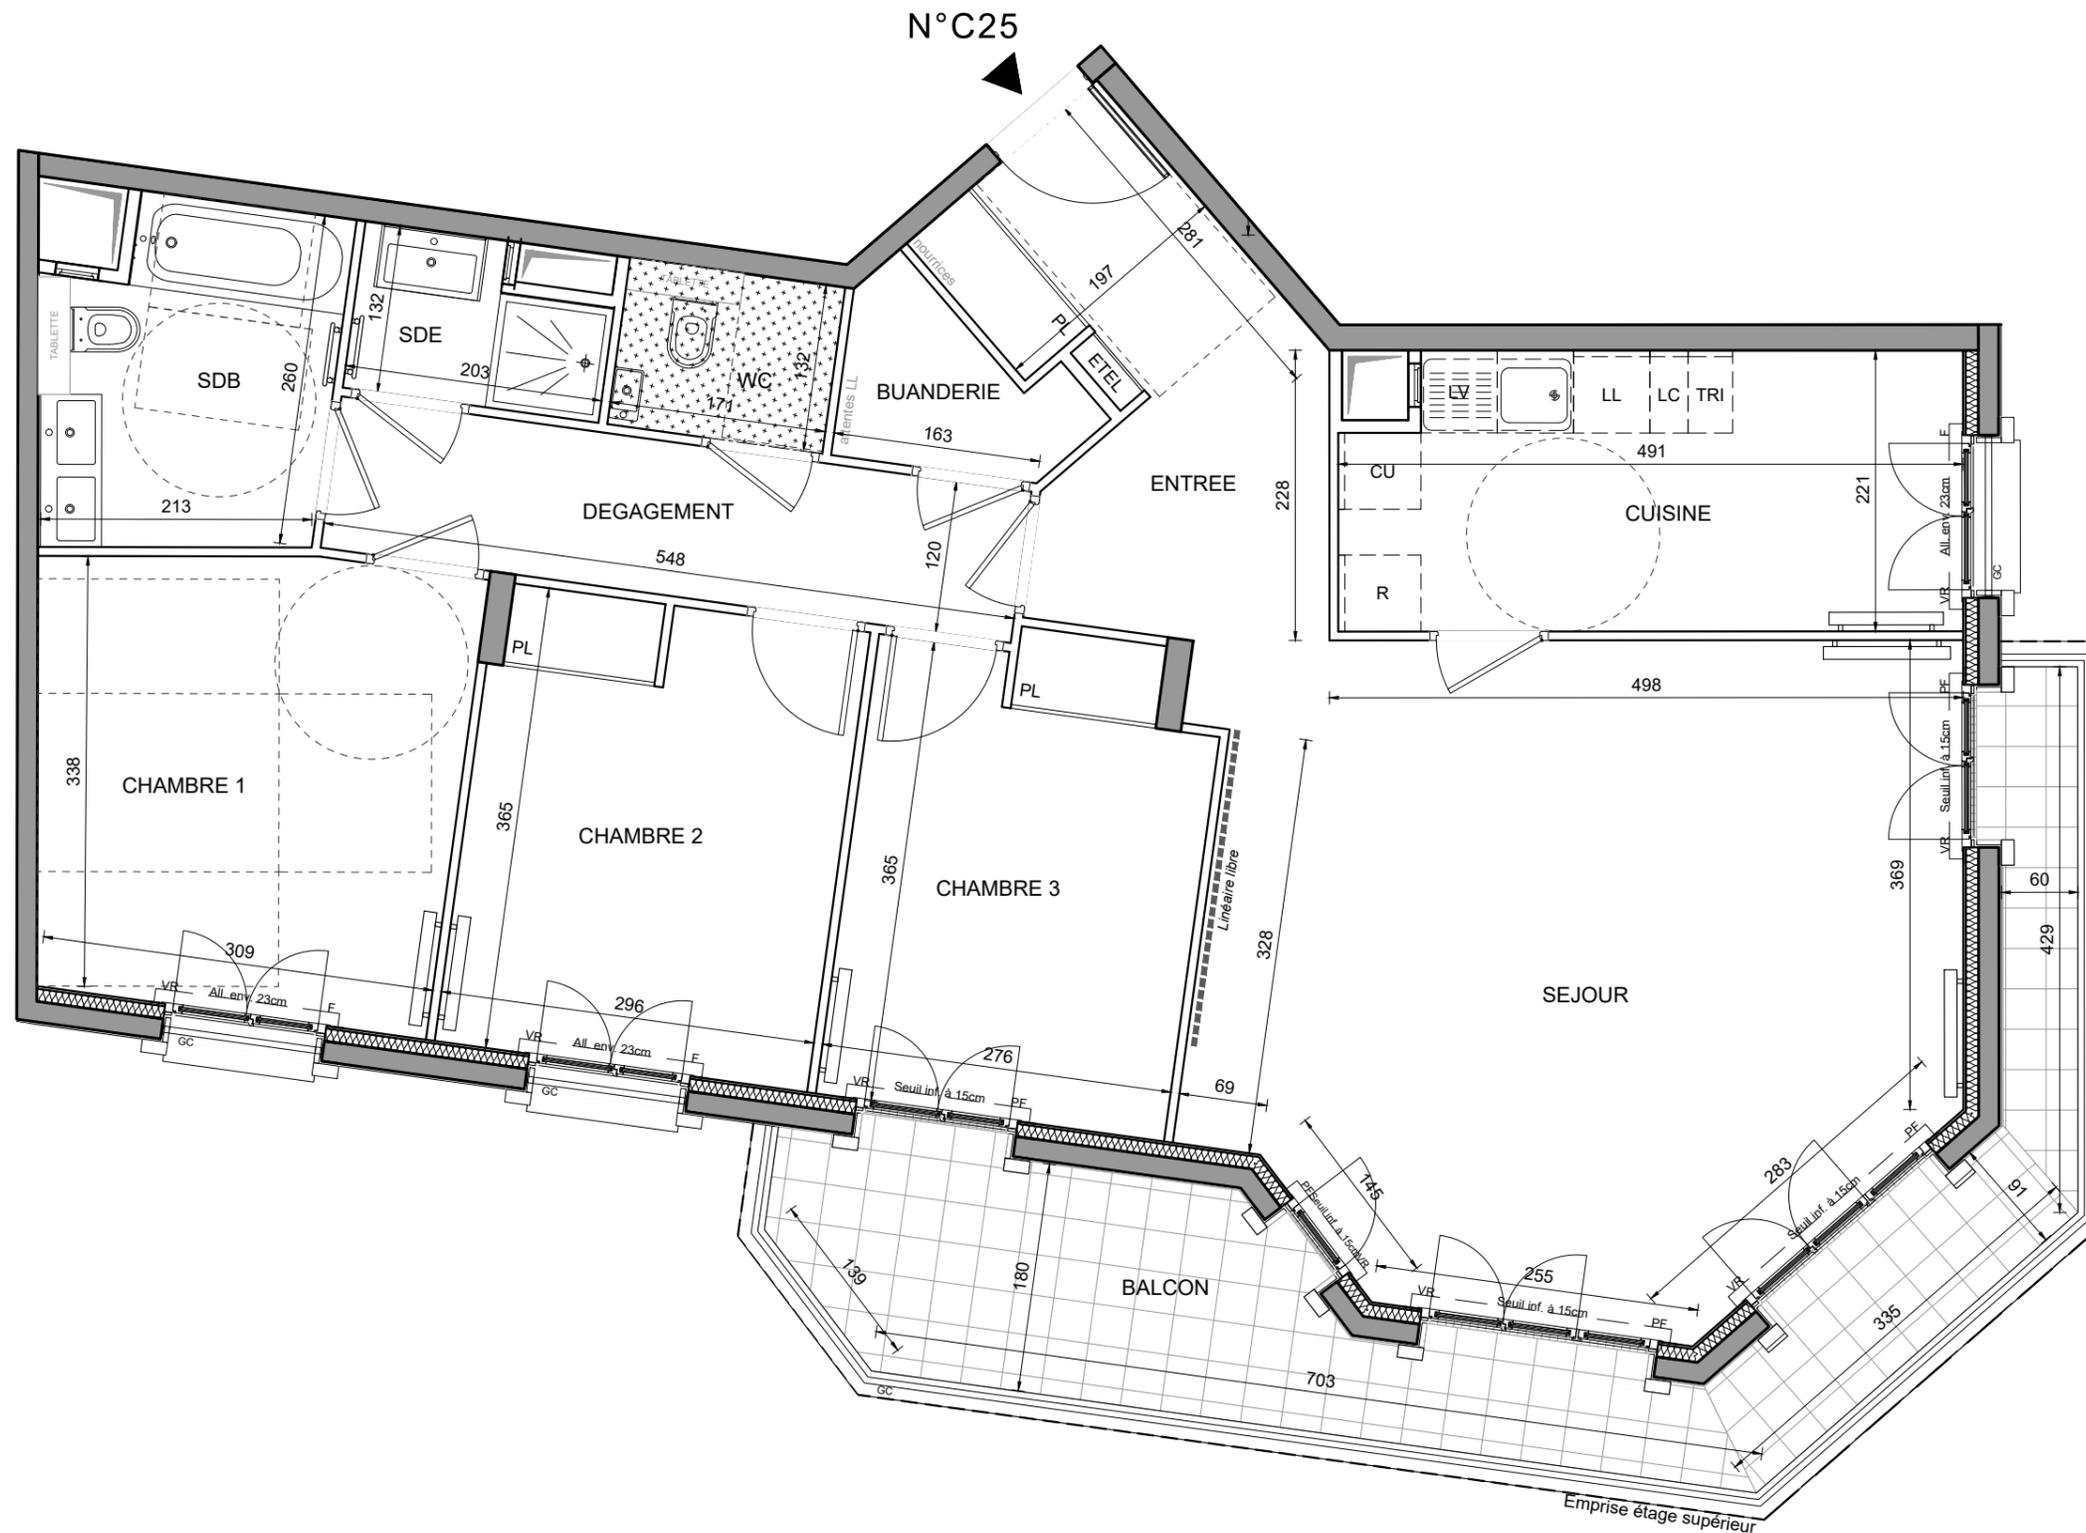


Conformément à la réglementation, ce plan est :

EVOLUTIF **PMR**

Nota : Les surfaces des placards sont comprises dans celles des pièces où ils se situent. Des modifications sont susceptibles d'être apportées à ce plan en fonction des nécessités techniques et réglementaires de la réalisation, tant en ce qui concerne les dimensions libres que l'équipement. Les soffites, faux-plafonds, retombées, gaines techniques, canalisations, trappes de visite, descentes d'eaux pluviales, équipements électriques, ne sont pas systématiquement représentés ou le sont à titre indicatif. Les dimensions et les implantations des appareils de chauffage, lorsqu'ils sont représentés, sont indicatifs et seront soumis à la conformité de l'étude thermique. La forme des jardins (pente, talus...) n'est pas toujours représentée ou l'est à titre indicatif. La végétation éventuellement représentée n'est pas contractuelle. »

HALL C
APPARTEMENT DE 4 PIECES
n° C25 au R+2

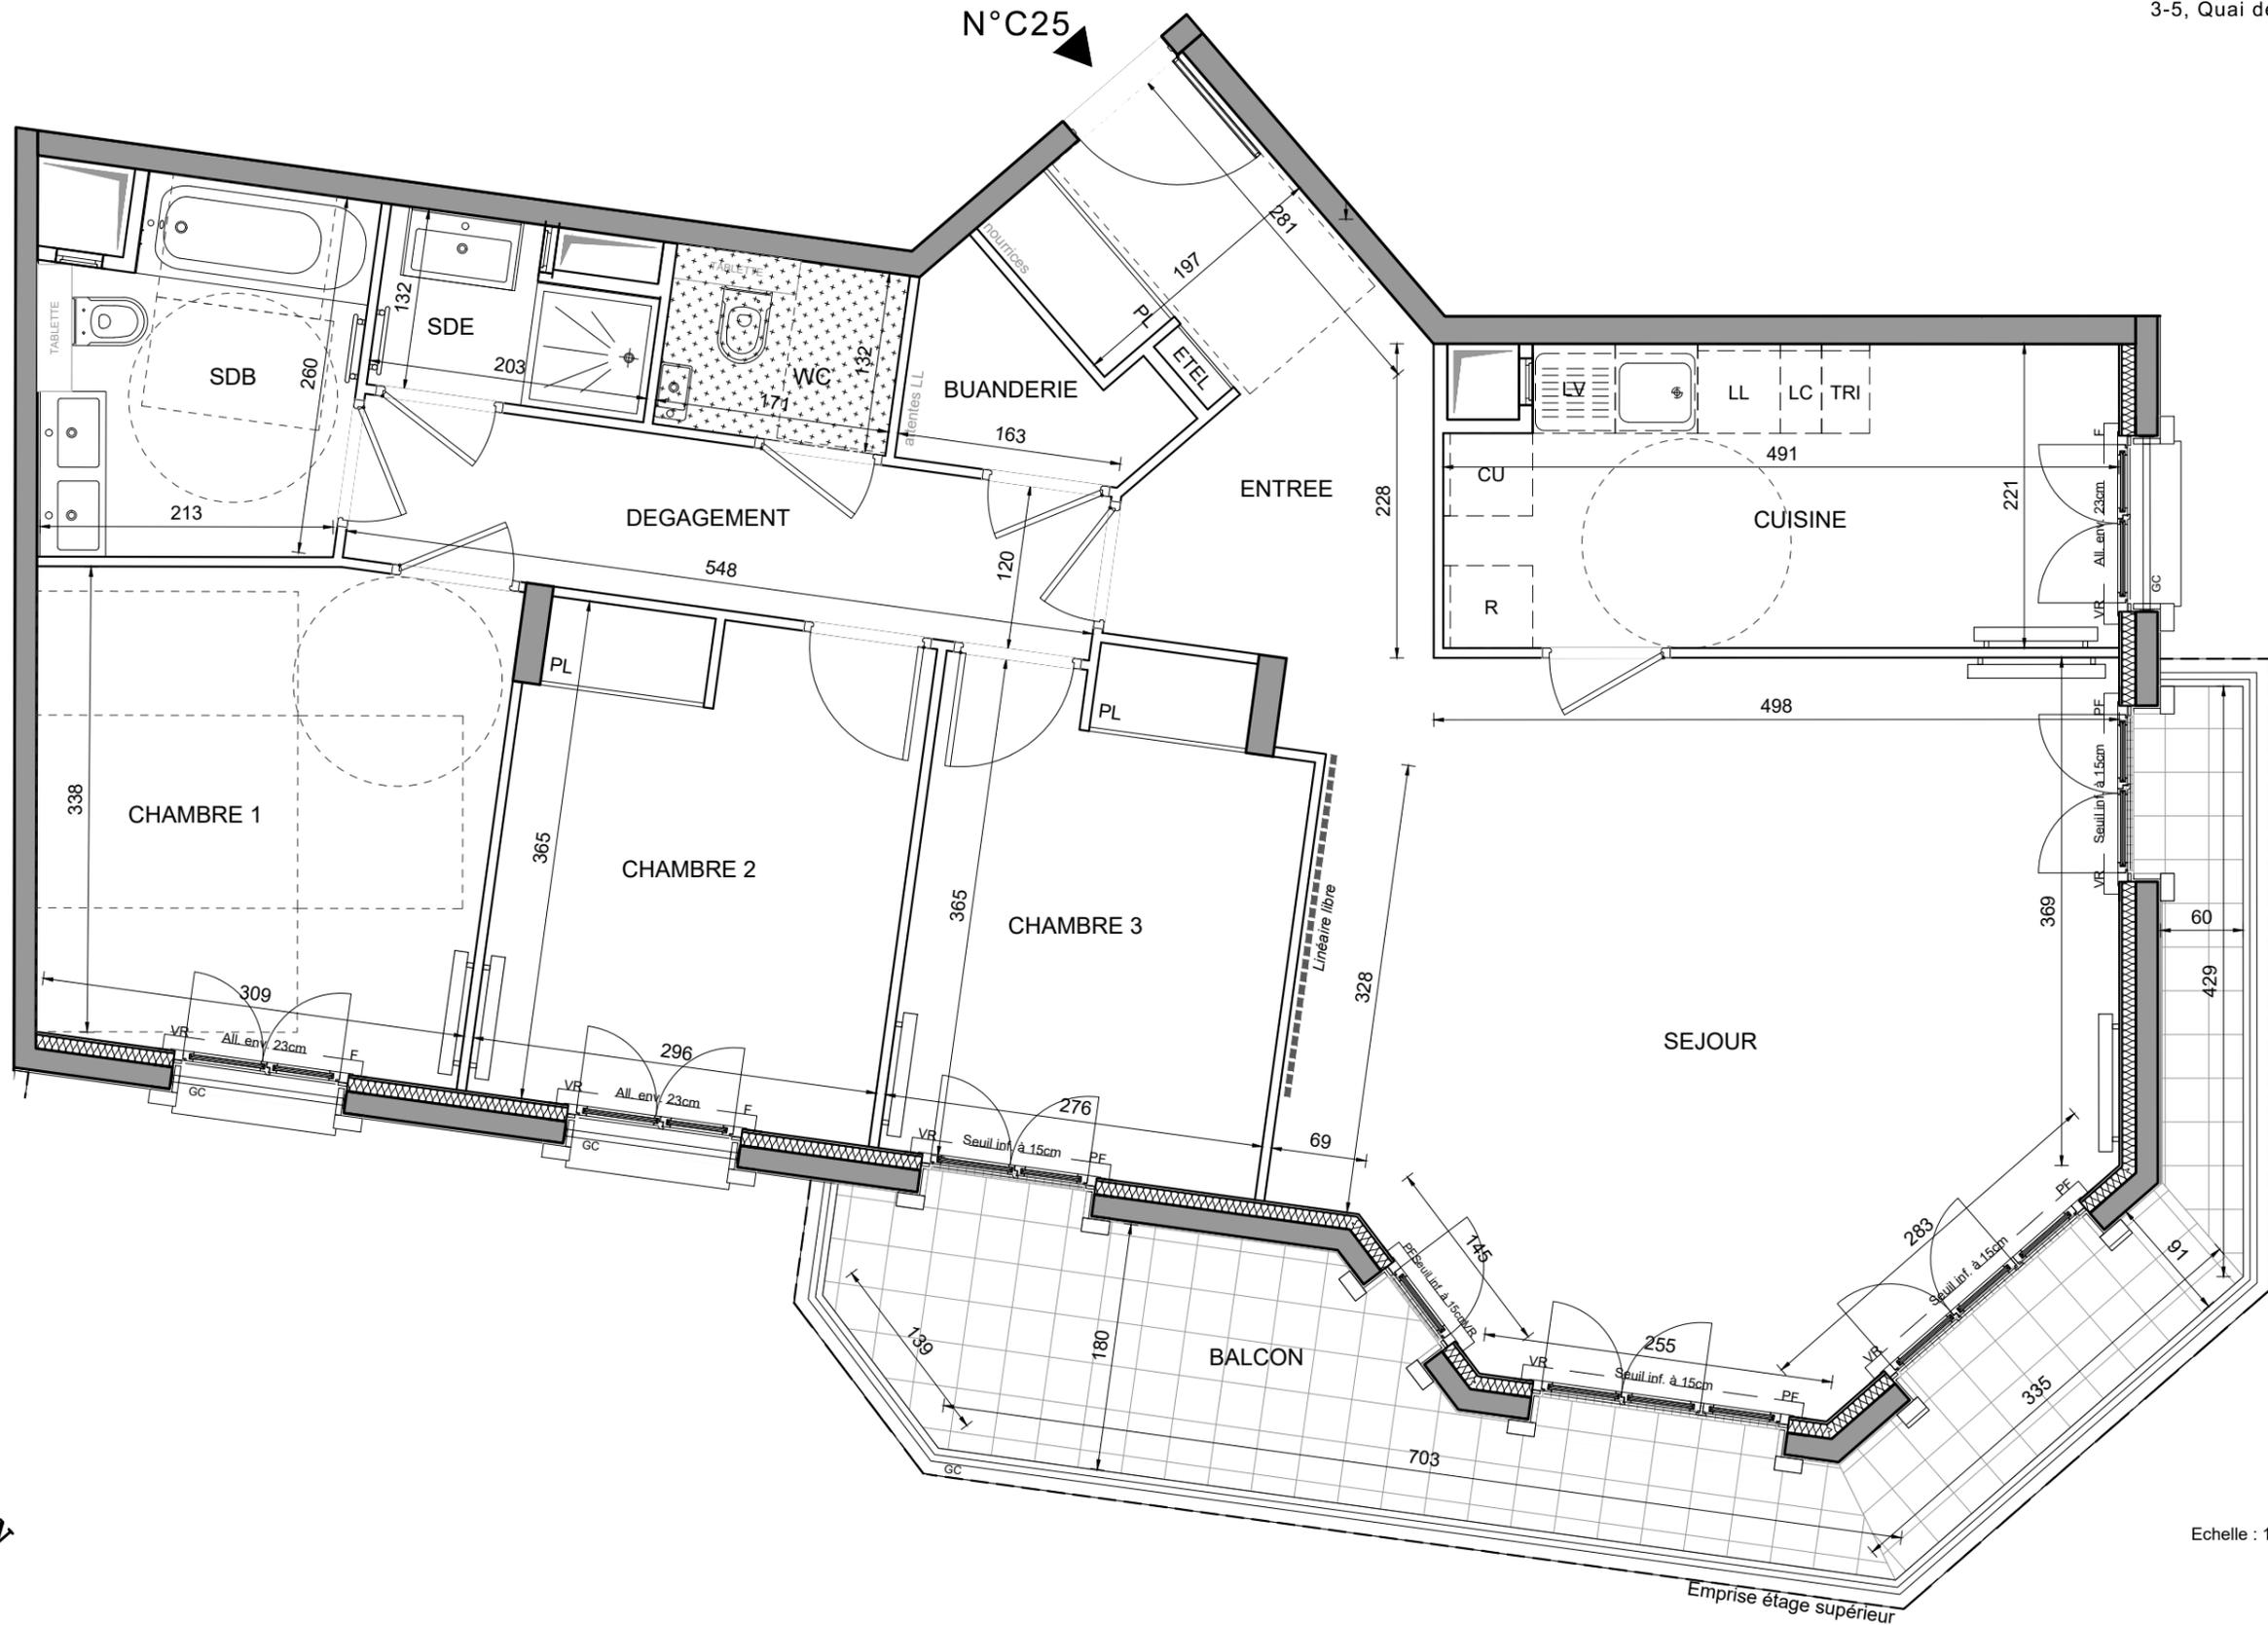

Echelle : 1/50

