


# PUTEAUX

## QUAI DE DION-BOUTON

3-5, Quai de Dion-Bouton - 92800 PUTEAUX

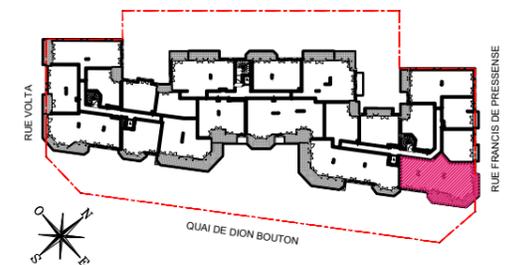

### HALL C

#### APPARTEMENT DE 4 PIECES

n° C35 au R+3

ENTREE	8.45 m <sup>2</sup>
SEJOUR	29.37 m <sup>2</sup>
CUISINE	10.43 m <sup>2</sup>
CHAMBRE 1	11.83 m <sup>2</sup>
CHAMBRE 2	10.65 m <sup>2</sup>
CHAMBRE 3	10.07 m <sup>2</sup>
SALLE DE BAIN	5.85 m <sup>2</sup>
SALLE D'EAU	2.31 m <sup>2</sup>
WC	2.25 m <sup>2</sup>
BUANDERIE	2.21 m <sup>2</sup>
DEGAGEMENT	6.57 m <sup>2</sup>
<b>SURFACE TOTALE HABITABLE</b>	<b>99.99 m<sup>2</sup></b>
BALCON	13.73 m <sup>2</sup>
<b>SURFACE TOTALE HABITABLE ET ANNEXE</b>	<b>113.72 m<sup>2</sup></b>


#### LEGENDE

VR	volet roulant	R	réfrigérateur
GC	garde-corps	LV	lave-vaisselle
	soffite/faux plafond	LL	lave-linge
ETEL	esp tech elec du logt	CU	cuisson
PL	placard	TRI	tri sélectif
	sèche-serviette	LC	linéaire complémentaire
	radiateur	---	retombée de poutre

fenêtre      porte fenêtre      fenêtre fixe

Indice A      Mai 2024

Echelle : 1/50      0 50 100 200cm

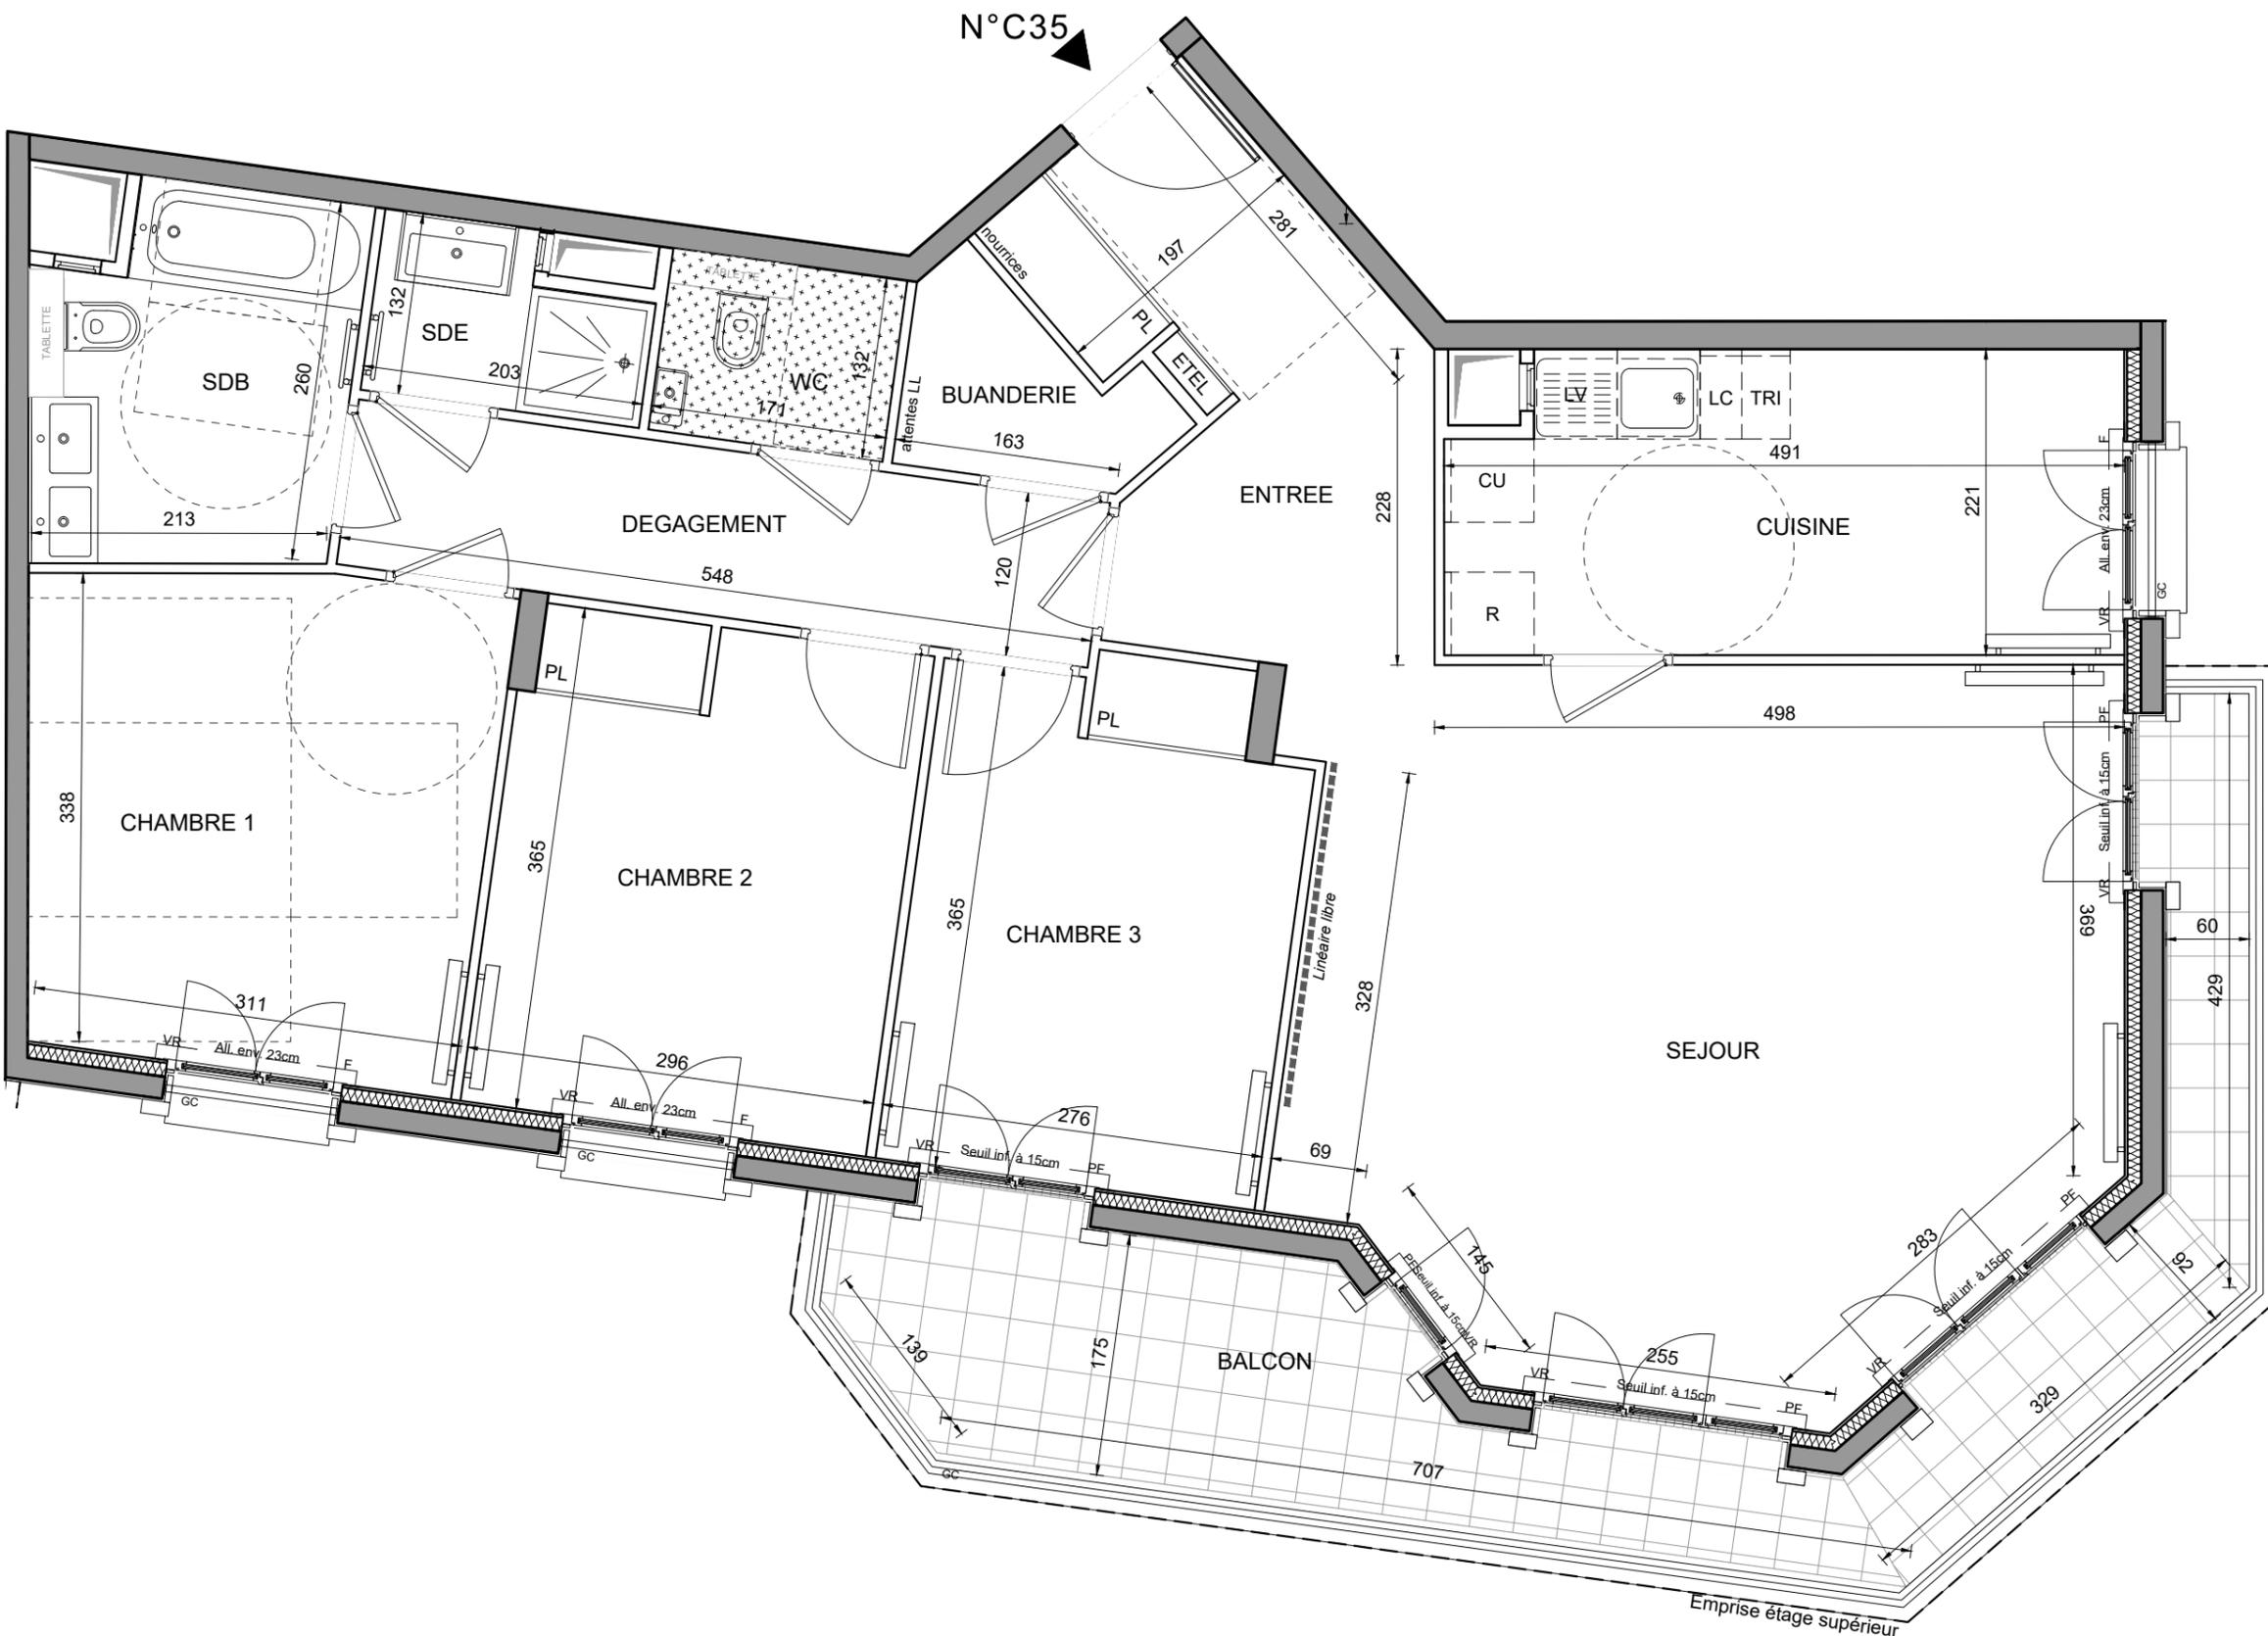

Conformément à la réglementation, ce plan est :

**EVOLUTIF**      **PMR**

Nota : Les surfaces des placards sont comprises dans celles des pièces où ils se situent. Des modifications sont susceptibles d'être apportées à ce plan en fonction des nécessités techniques et réglementaires de la réalisation, tant en ce qui concerne les dimensions libres que l'équipement. Les soffites, faux-plafonds, retombées, gaines techniques, canalisations, trappes de visite, descentes d'eaux pluviales, équipements électriques, ne sont pas systématiquement représentés ou le sont à titre indicatif. Les dimensions et les implantations des appareils de chauffage, lorsqu'ils sont représentés, sont indicatifs et seront soumis à la conformité de l'étude thermique. La forme des jardins (pente, talus...) n'est pas toujours représentée ou l'est à titre indicatif. La végétation éventuellement représentée n'est pas contractuelle. »