


PUTEAUX

QUAI DE DION-BOUTON

3-5, Quai de Dion-Bouton - 92800 PUTEAUX

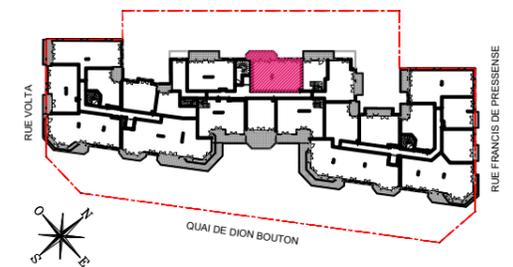


HALL B

APPARTEMENT DE 3 PIECES

n° B41 au R+4

ENTREE	5,29 m ²
SEJOUR / CUISINE	22,94 m ²
CHAMBRE 1	11,92 m ²
CHAMBRE 2	10,32 m ²
SALLE DE BAIN	5,25 m ²
WC	2,31 m ²
DEGAGEMENT	2,71 m ²
SURFACE TOTALE HABITABLE	60.74 m²
BALCON	8.09 m ²
SURFACE TOTALE HABITABLE ET ANNEXE	68.83 m²

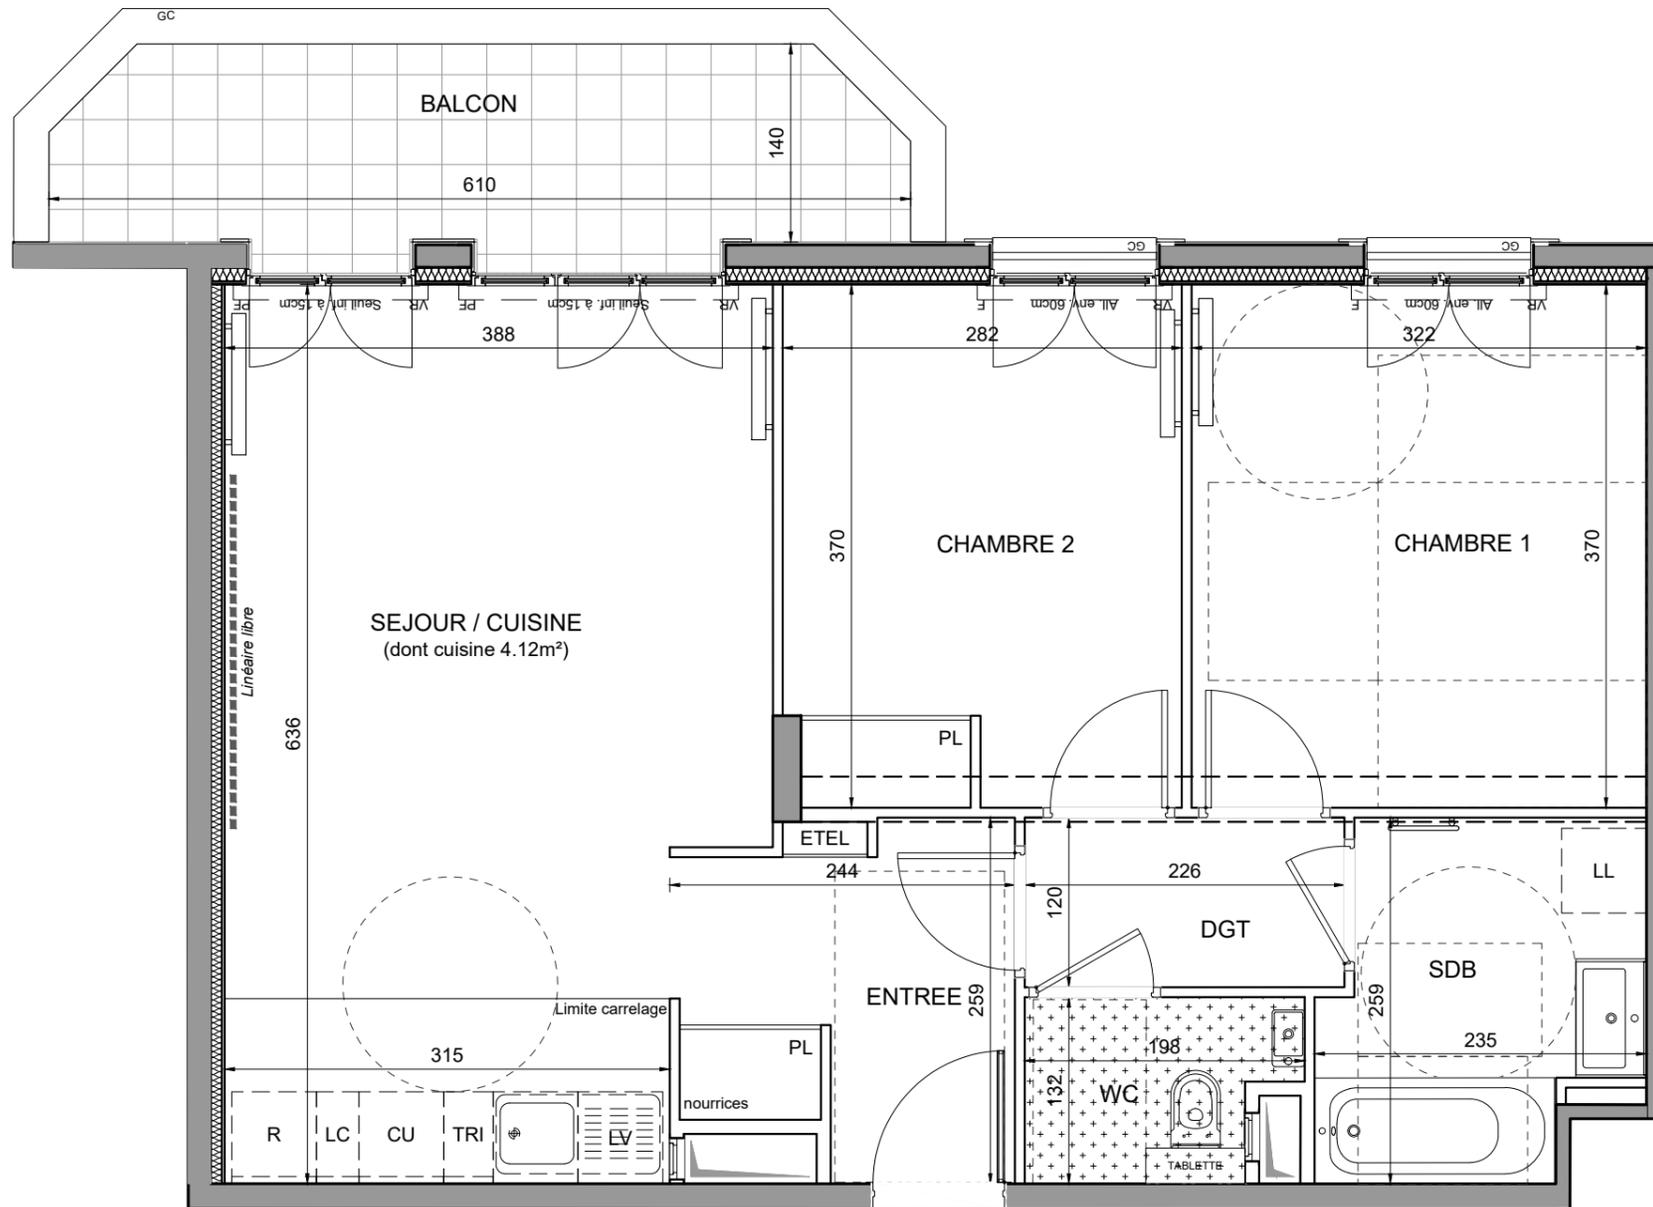

▲
N°B41


HSP env = 270cm

LEGENDE

VR	volet roulant	R	réfrigérateur
GC	garde-corps	LV	lave-vaisselle
	soffite/faux plafond	LL	lave-linge
ETEL	esp tech elec du logt	CU	cuisson
PL	placard	TRI	tri sélectif
	sèche-serviette	LC	linéaire complémentaire
	radiateur	---	retombée de poutre
	fenêtre		fenêtre fixe
	porte fenêtre		

Indice A Mai 2024

Echelle : 1/50

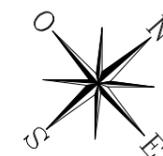

Conformément à la réglementation, ce plan est :

EVOLUTIF **PMR**

Nota : Les surfaces des placards sont comprises dans celles des pièces où ils se situent. Des modifications sont susceptibles d'être apportées à ce plan en fonction des nécessités techniques et réglementaires de la réalisation, tant en ce qui concerne les dimensions libres que l'équipement. Les soffites, faux-plafonds, retombées, gaines techniques, canalisations, trappes de visite, descentes d'eaux pluviales, équipements électriques, ne sont pas systématiquement représentés ou le sont à titre indicatif. Les dimensions et les implantations des appareils de chauffage, lorsqu'ils sont représentés, sont indicatifs et seront soumis à la conformité de l'étude thermique. La forme des jardins (pente, talus...) n'est pas toujours représentée ou l'est à titre indicatif. La végétation éventuellement représentée n'est pas contractuelle. »

EMERIGE

Novaxia
Investissement