


PUTEAUX

QUAI DE DION-BOUTON

3-5, Quai de Dion-Bouton - 92800 PUTEAUX

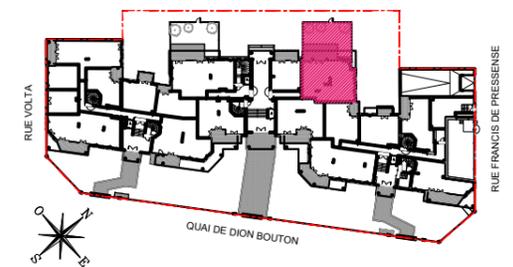

HALL B

APPARTEMENT DE 4 PIECES

n° B02 au Rez-de-Chaussée

ENTREE	3,86 m²
SEJOUR/CUISINE	28,80 m²
CHAMBRE 1	12,39 m²
CHAMBRE 2	10,36 m²
CHAMBRE 3	11,22 m²
SALLE DE BAIN	5,51 m²
SALLE D'EAU	2,85 m²
WC	1,43 m²
DEGAGEMENT	8,40 m²
SURFACE TOTALE HABITABLE	84.82 m²
TERRASSE	21.29 m²
JARDIN	54.03 m²
SURFACE TOTALE HABITABLE ET ANNEXE	160.14 m²

HSP env = 300cm

LEGENDE 1/2


VR	volet roulant	R	réfrigérateur
GC	garde-corps	LV	lave-vaisselle
	soffite/faux plafond	LL	lave-linge
ETEL	esp tech elec du logt	CU	cuisson
PL	placard	TRI	tri sélectif
	sèche-serviette	LC	linéaire complémentaire
	radiateur	---	retombée de poutre
	fenêtre		fenêtre fixe

Indice A Mai 2024

Echelle : graphique

EMERIGE

Novaxia
Investissement

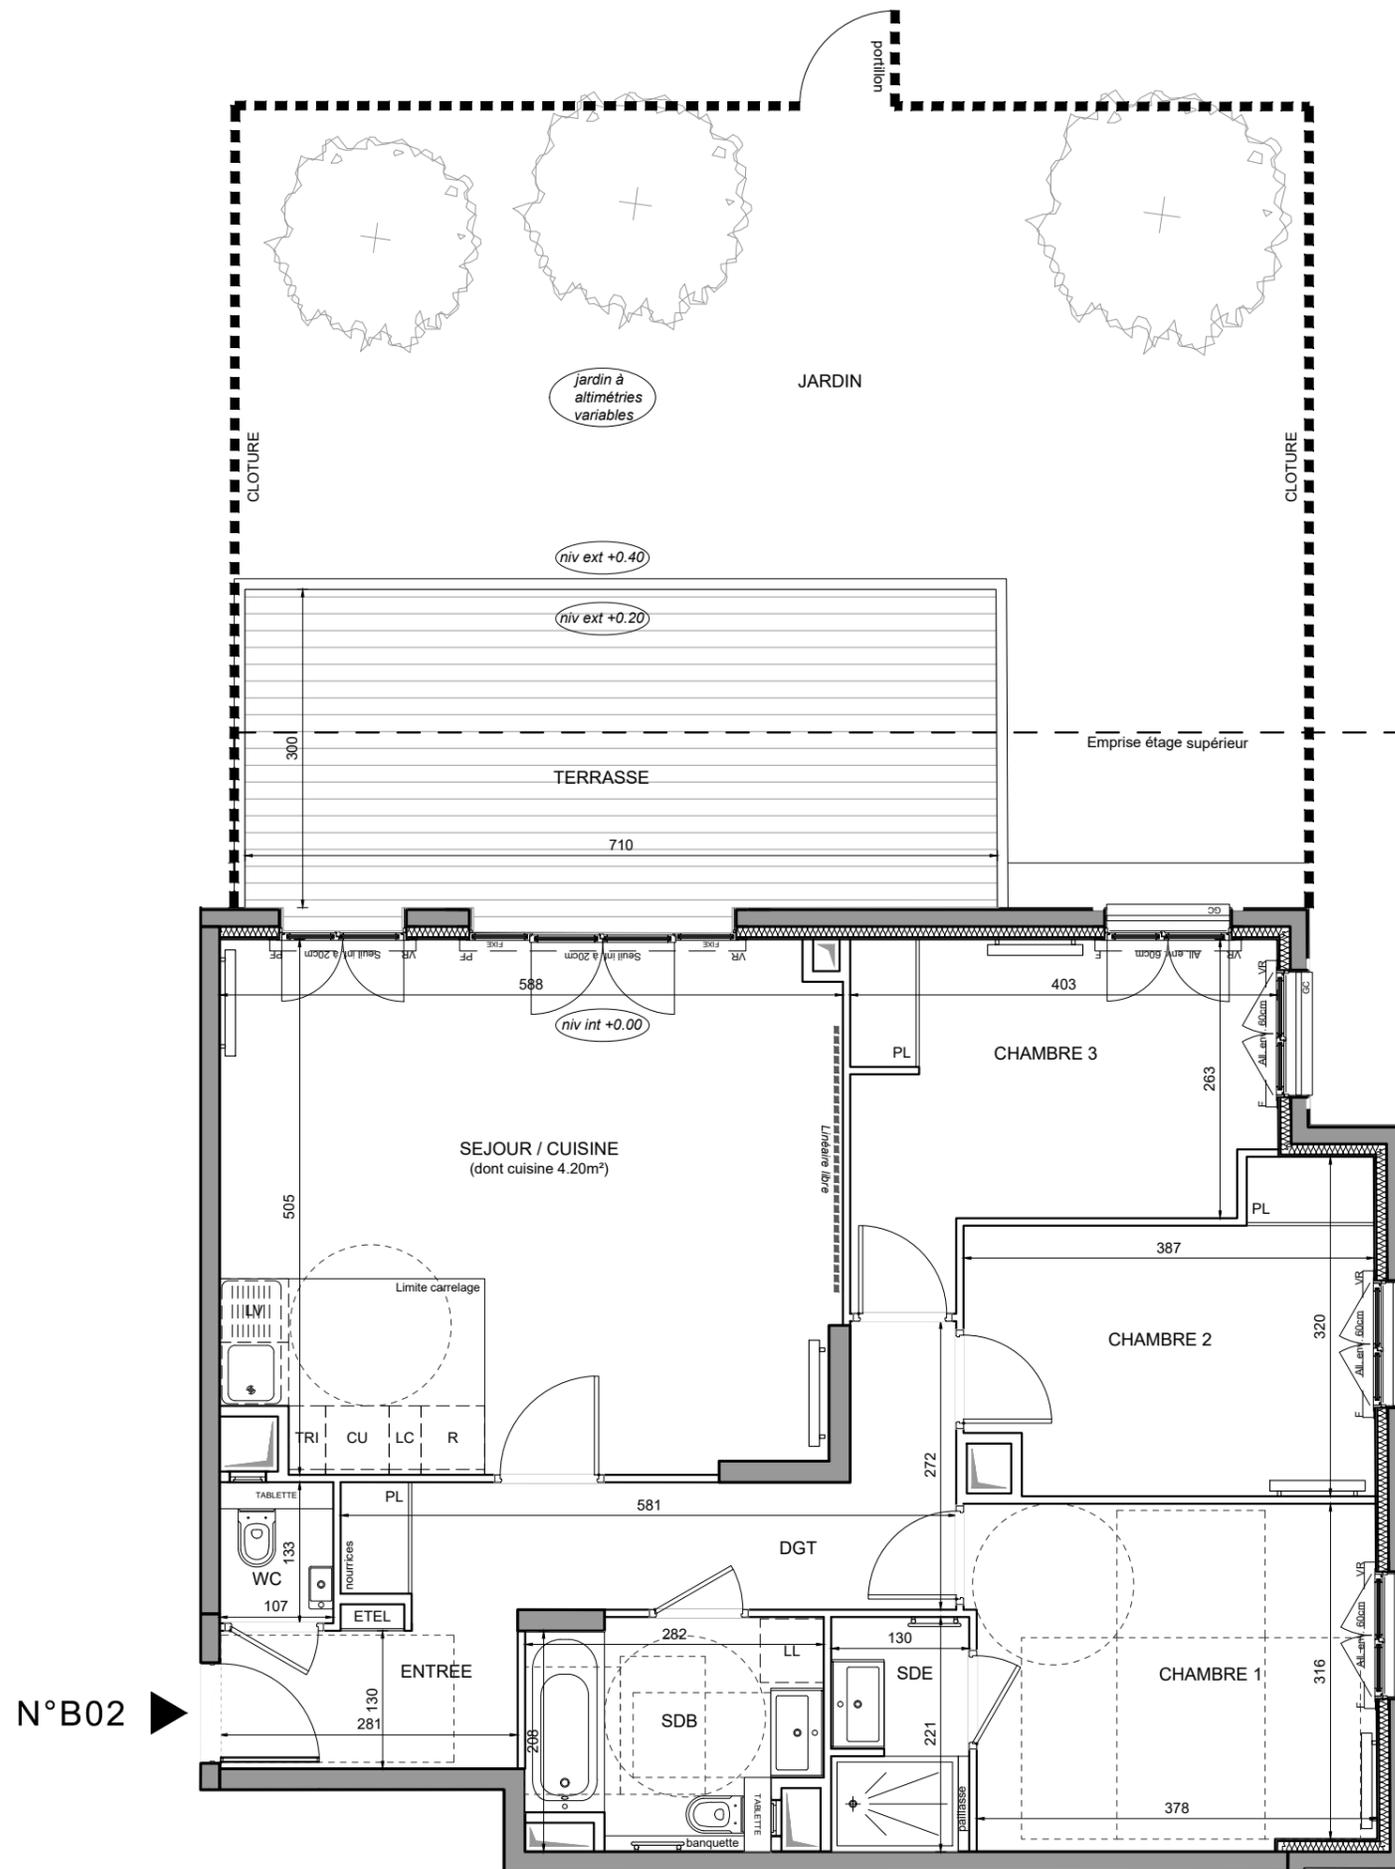

N°B02

Conformément à la réglementation, ce plan est :

EVOLUTIF **PMR**

Nota : Les surfaces des placards sont comprises dans celles des pièces où ils se situent. Des modifications sont susceptibles d'être apportées à ce plan en fonction des nécessités techniques et réglementaires de la réalisation, tant en ce qui concerne les dimensions libres que l'équipement. Les soffites, faux-plafonds, retombées, gaines techniques, canalisations, trappes de visite, descentes d'eaux pluviales, équipements électriques, ne sont pas systématiquement représentés ou le sont à titre indicatif. Les dimensions et les implantations des appareils de chauffage, lorsqu'ils sont représentés, sont indicatifs et seront soumis à la conformité de l'étude thermique. La forme des jardins (pente, talus...) n'est pas toujours représentée ou l'est à titre indicatif. La végétation éventuellement représentée n'est pas contractuelle. »

